


Kurtna

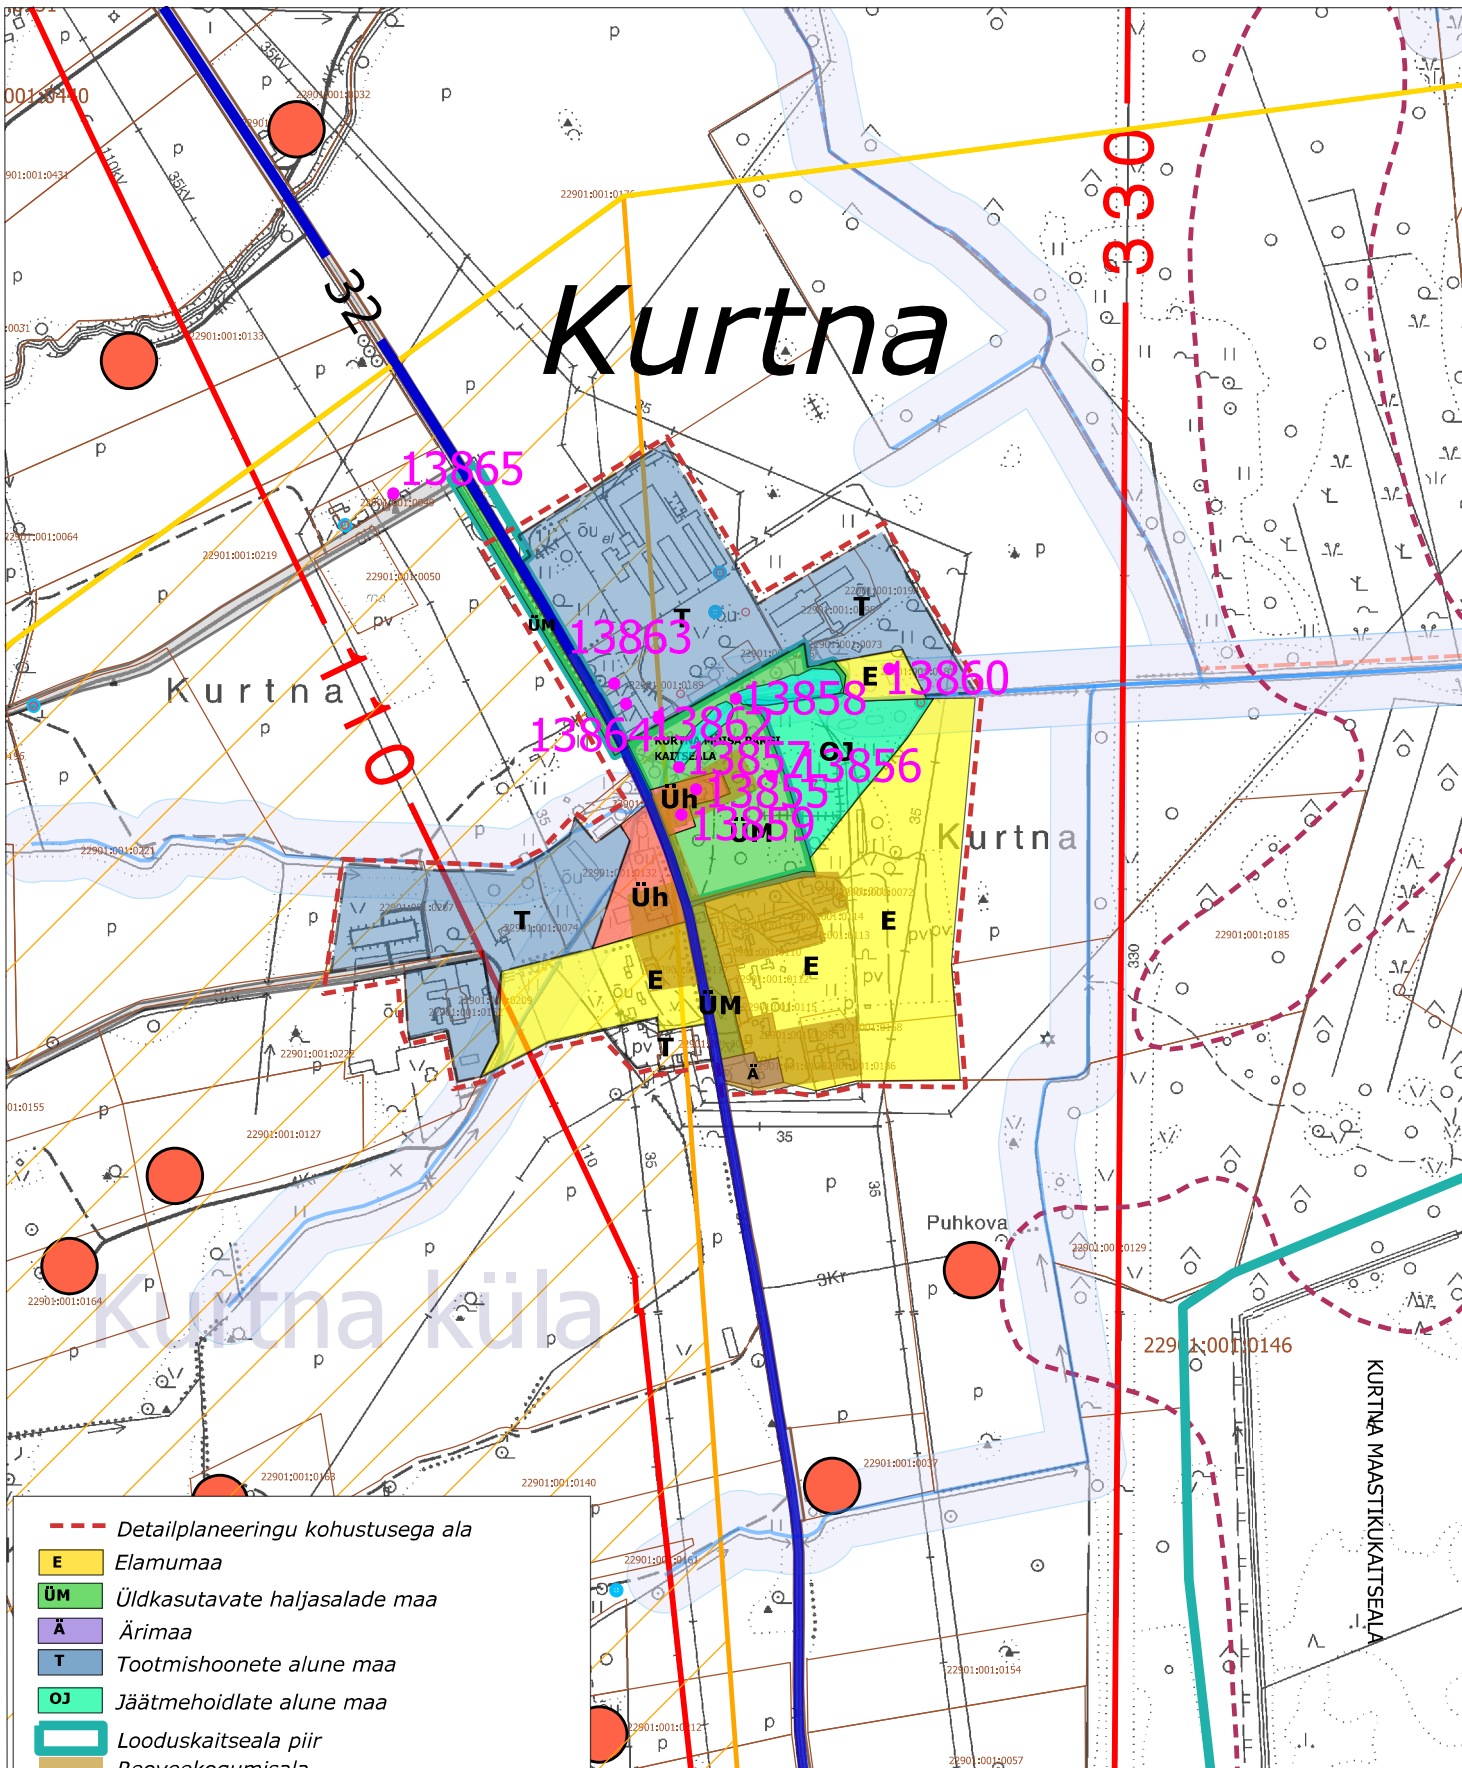

- Detailplaneeringu kohustusega ala
- E Elamumaa
- ÜM Üldkasutatavate haljasalade maa
- Ä Ärimaa
- T Tootmishoonete alune maa
- OJ Jäätmehooldlate alune maa
- Looduskaitseala piir
- Reoveekogumisala
- Riigitee koos registrinumbriga
- Maantee kaitsevöönd äärmise sõiduraja teljest (50m)
- Maantee sanitaarkaitsevöönd
- Vallatee
- Liiklusmaa
- Kõrgepingeliin
- 13865 Kultuurimälestis koos registrinumbriga
- Estonia kaevanduse mäeeraldis
- turbamaardla piir

MTÜ TAEVASIKK
 Tartu 50103 A.Kitzbergi 5-4
 reg.nr. 80165755

Juhat.liige	H. Luigujõe	ILLUKA VALLA ÜLDPLANEERING	Joonis	Jooniseid
Projekti juht	H. Luigujõe		5	11
Konsultant	I. Ranniku		Mõõt 1: 10000	
		KURTNA KÜLA ÜLDPLANEERING	Kuupäev	2010