


Natura 2000 varinimestik Kuremäe ala

Kuremäe

LK Üksikobjekt
Püha tamm

Kuremäe küla

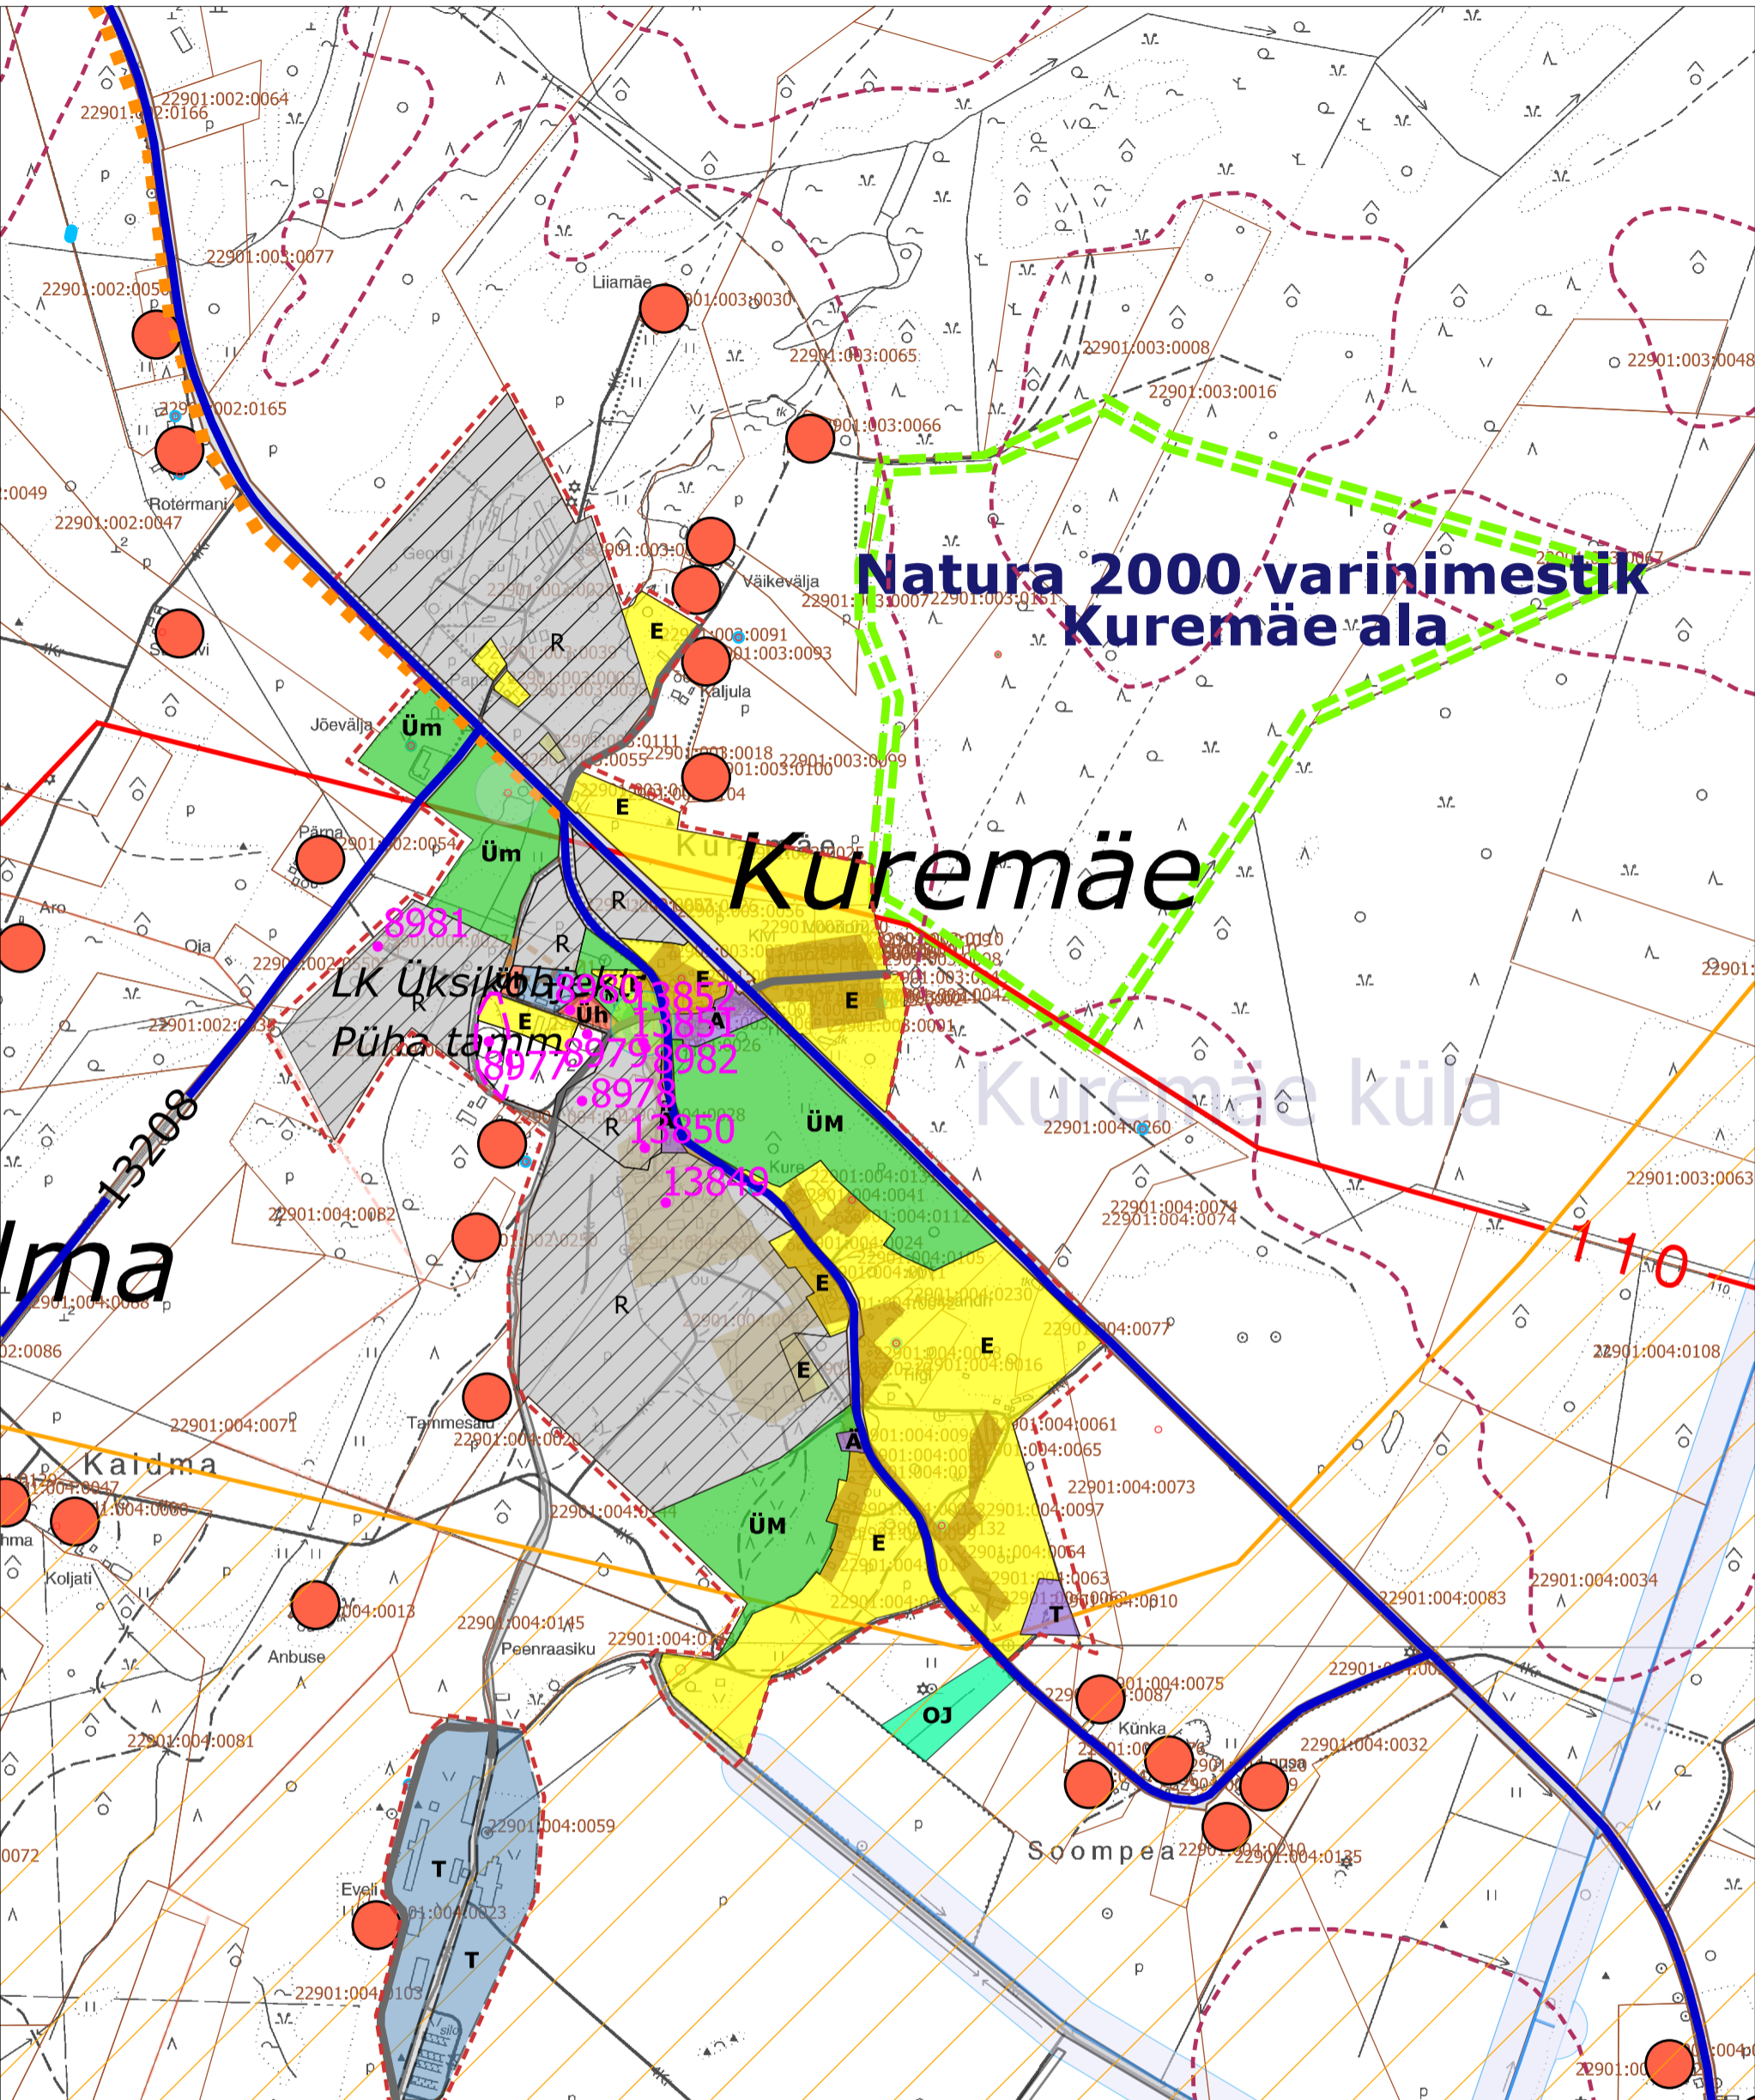

Detailplaneeringu kohustusega ala	Külade lahkmejoon
Väikeelamumaa	Puhatu põlevkivikaevanduse mäeeraldis
Üldkasutatavate haljasalade maa	Turbamaardla piir
Ärimaa	Eluasemekohad hajaasustuses
Tootmishoonete alune maa	Kultuurimälestis koos registrinumbriga ja mälestise kaitsevöönd
Jäätmehoidlate maa	Riigitee koos 50m kaitsetsooni (alates äärmise sõiduraja teljest)
Riigikaitsemaa	Maantee sanitaarkaitsevöönd
Ühiskondlike hoonete maa	Vallateed
	Liiklusmaa
	Kergliiklustee
	Reovee kogumisala

MTÜ TAEVASIKK Tartu 50103 A.Kitzbergi 5-4 reg.nr. 80165755				
Juhat.liige	H. Luigujõe	ILLUKA VALLA ÜLDPLANEERING	Joonis	Jooniseid
Projekti juht	H. Luigujõe		7	11
Konsultant	I. Ranniku		Mõõt 1: 10000	
		KUREMÄE KÜLA ÜLDPLANEERING	Kuupäev	2010
			Töö nr. 03/2008	