








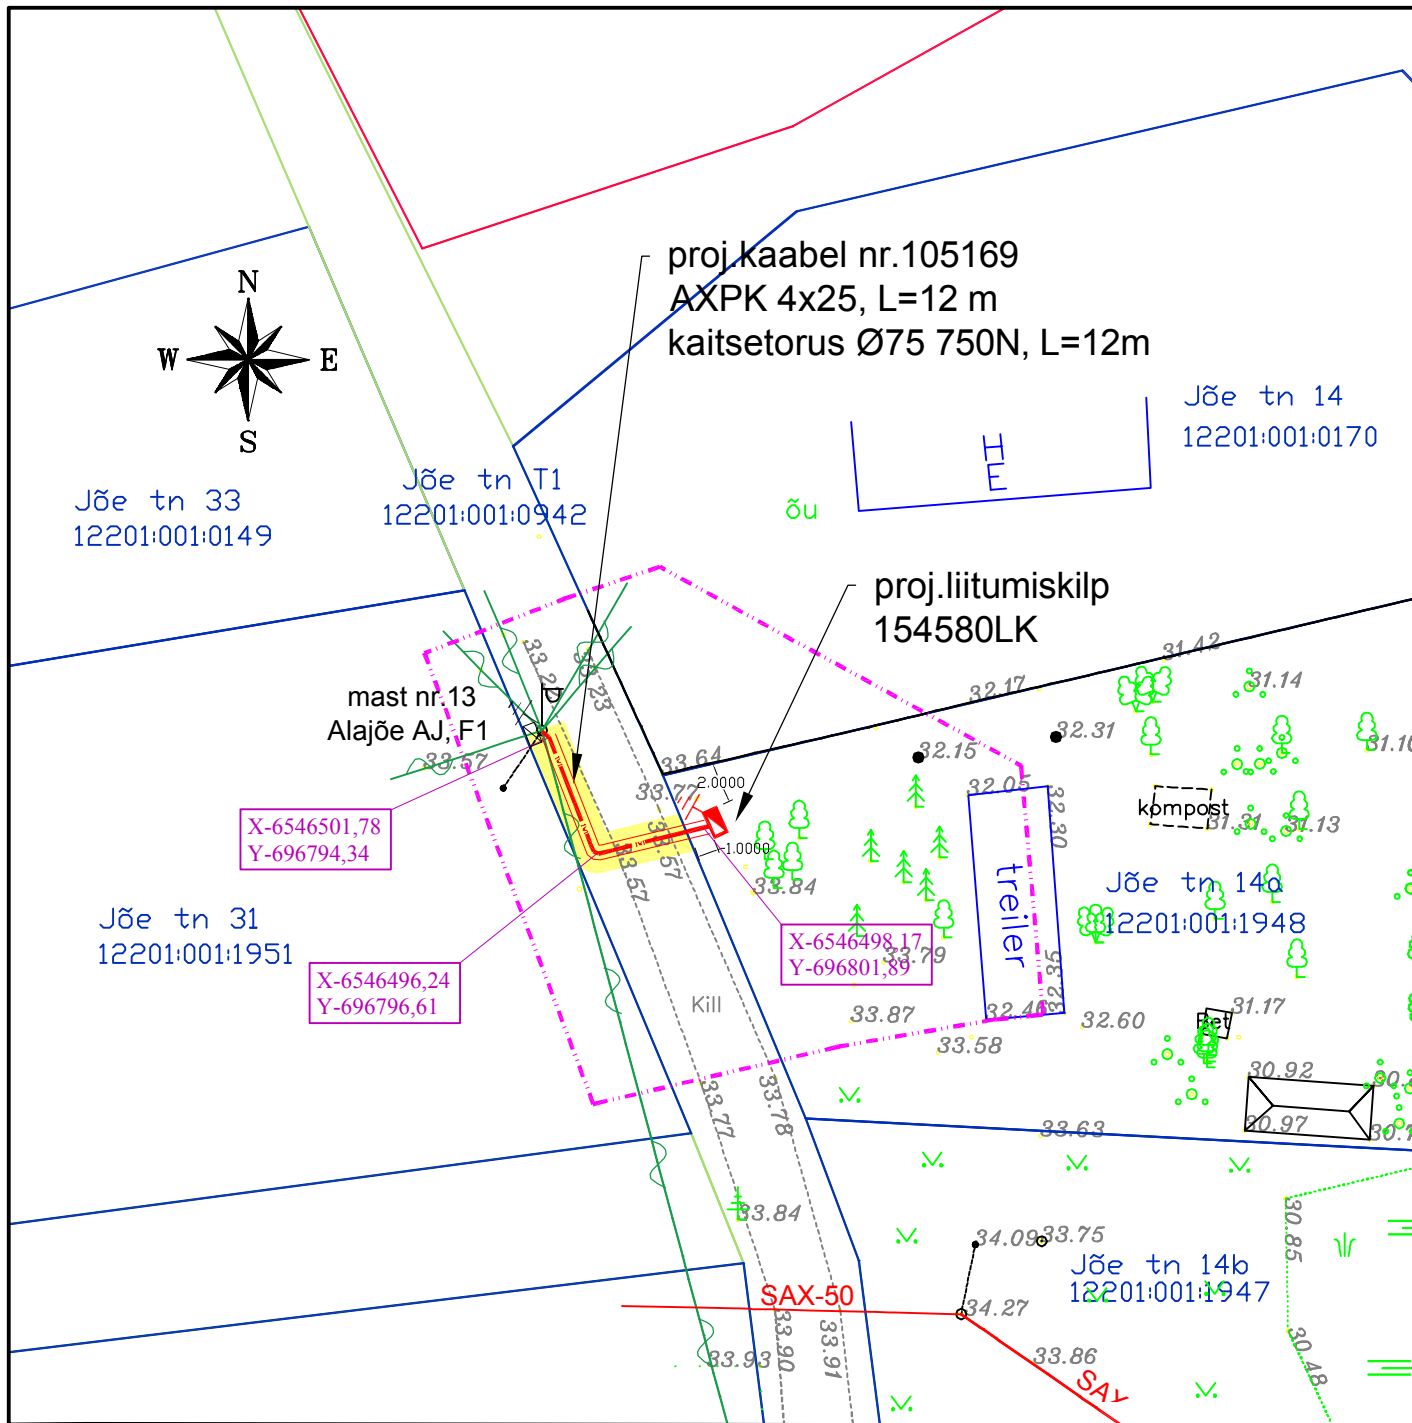


Isikliku kasutusõiguse seadmise ala plaan.



Kasutusõigus seatakse kaablile, mille kaitsevöönd on 1 m kaablist mõlemale poole.
Kasutusõiguse seadmise ala on 22 m².

12201:001:0942
Jõe tänav T1
Alajõe küla
Alutaguse vald
Ida-Viru maakond
Registriosa: 4863308

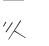Tingmärgid

-  projekteeritav MP kaabel torus
-  projekteeritav liitumiskilp LK
-  projekteeritav maanduskontuur
-  olemasolev 0,4 kV õhuliin
-  olemasolev tänavavalgustus
-  olemasolev liitumiskilp mastil
-  olemasolev maanduskontuur
-  projekteerimise ala
-  0,4 kV rajatise kaitsevöönd