


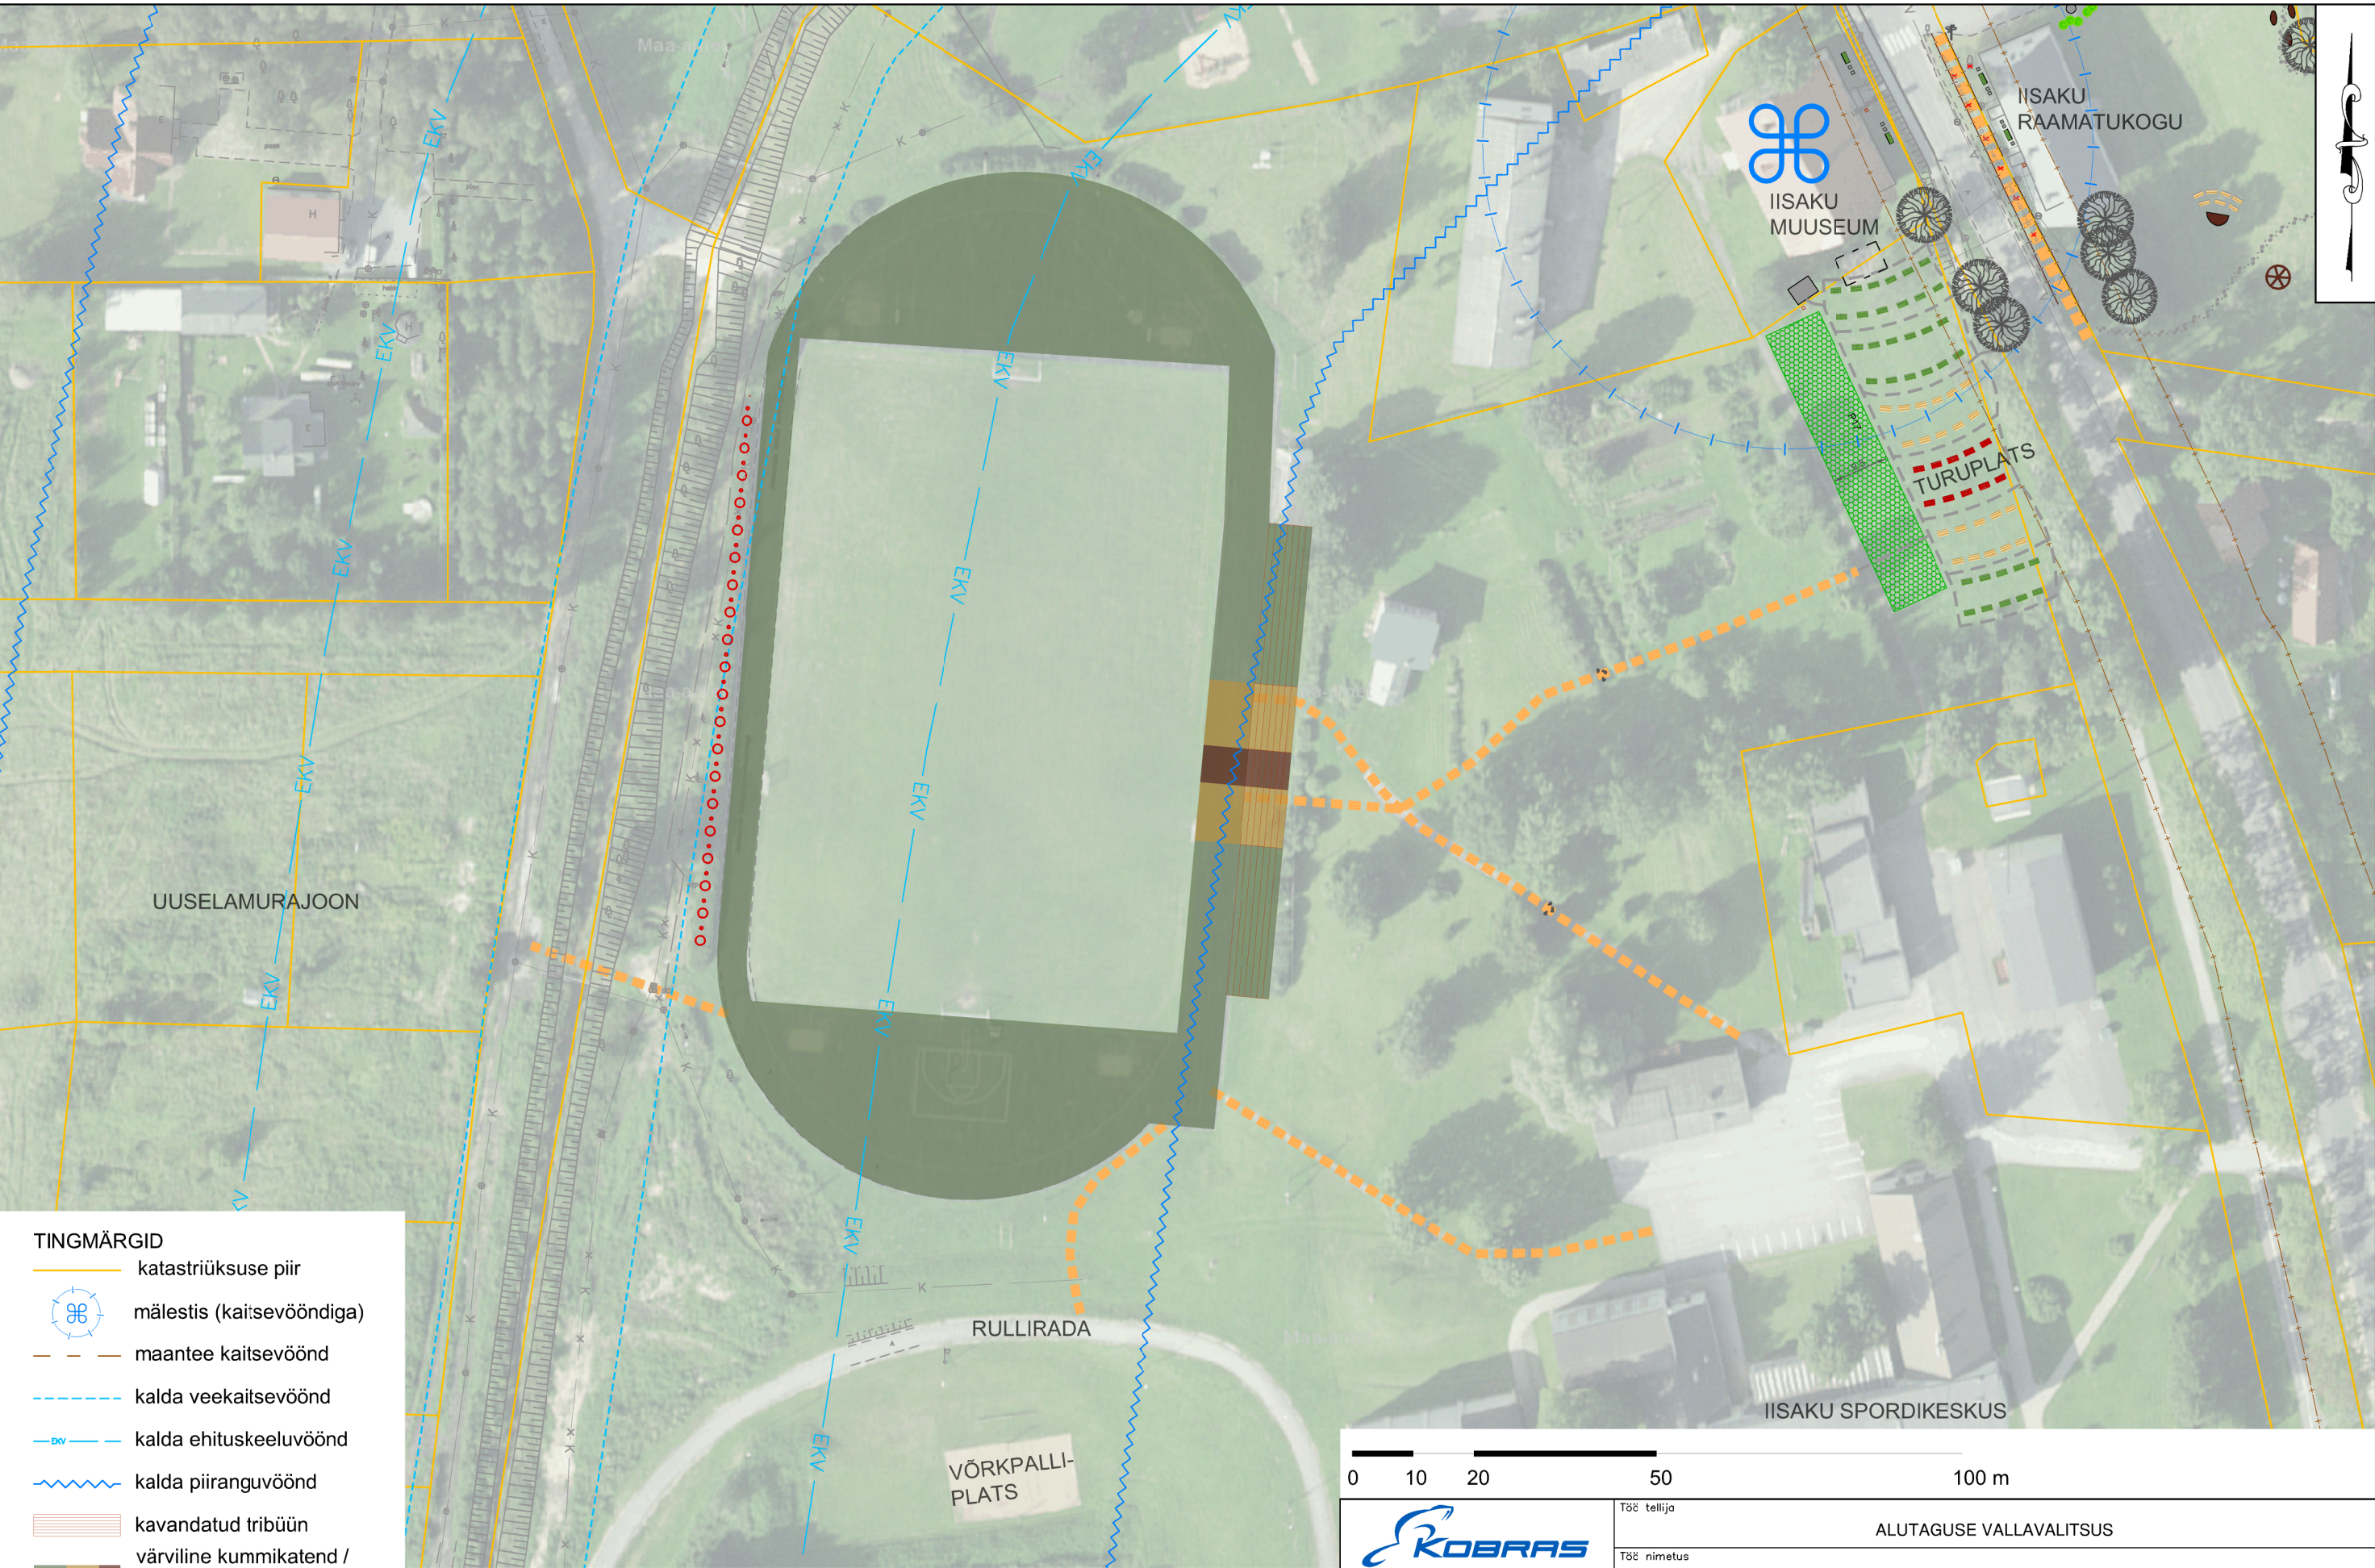

TINGMÄRGID

- katastriüksuse piir
- mälestis (kaitsevööndiga)
- maantee kaitsevöönd
- kalda veekaitsevöönd
- kalda ehituskeeluvöönd
- kalda piiranguvöönd
- kavandatud tribüün
- värviline kummikatend / erinevat tooni pingigrupid
- kavandatud teerada
- kavandatud uus hekk
- astmekivid orava jälgedega

- Märkused:
- Joonise alusplaanina on kasutatud Maa-ameti ortofoto ja Georam OÜ 2016. aastal koostatud projekti "Iisaku aleviku ÜVK rekonstrueerimine ja laiendamine" (töö nr 175/08-16).
 - Projekti seletuskiri ja joonised on omavahel lahutamatult seotud projekti osad.

KOBRAS
Kobras AS Riia 35 www.kobras.ee
tel. 7300 310 Tartu 50410 kobras@kobras.ee
Maastikuarhitekt-planeerija
Kadri Kattai, Priit Paalo
Maastikuarhitekt-planeerija
Teete Nigola
Kontrollija
Reet Lehtla

Töö tellija					
ALUTAGUSE VALLAVALITSUS					
Töö nimetus					
IISAKU ALEVIKU KUJUNDUSPROJEKT					
Joonise nimetus					
STAADION					
Kuupäev	Joonis	Jooniseid	Mõõtkava	Töö nr	Lk
28.12.2018	7	10	1: 1 000	2018-121	-