
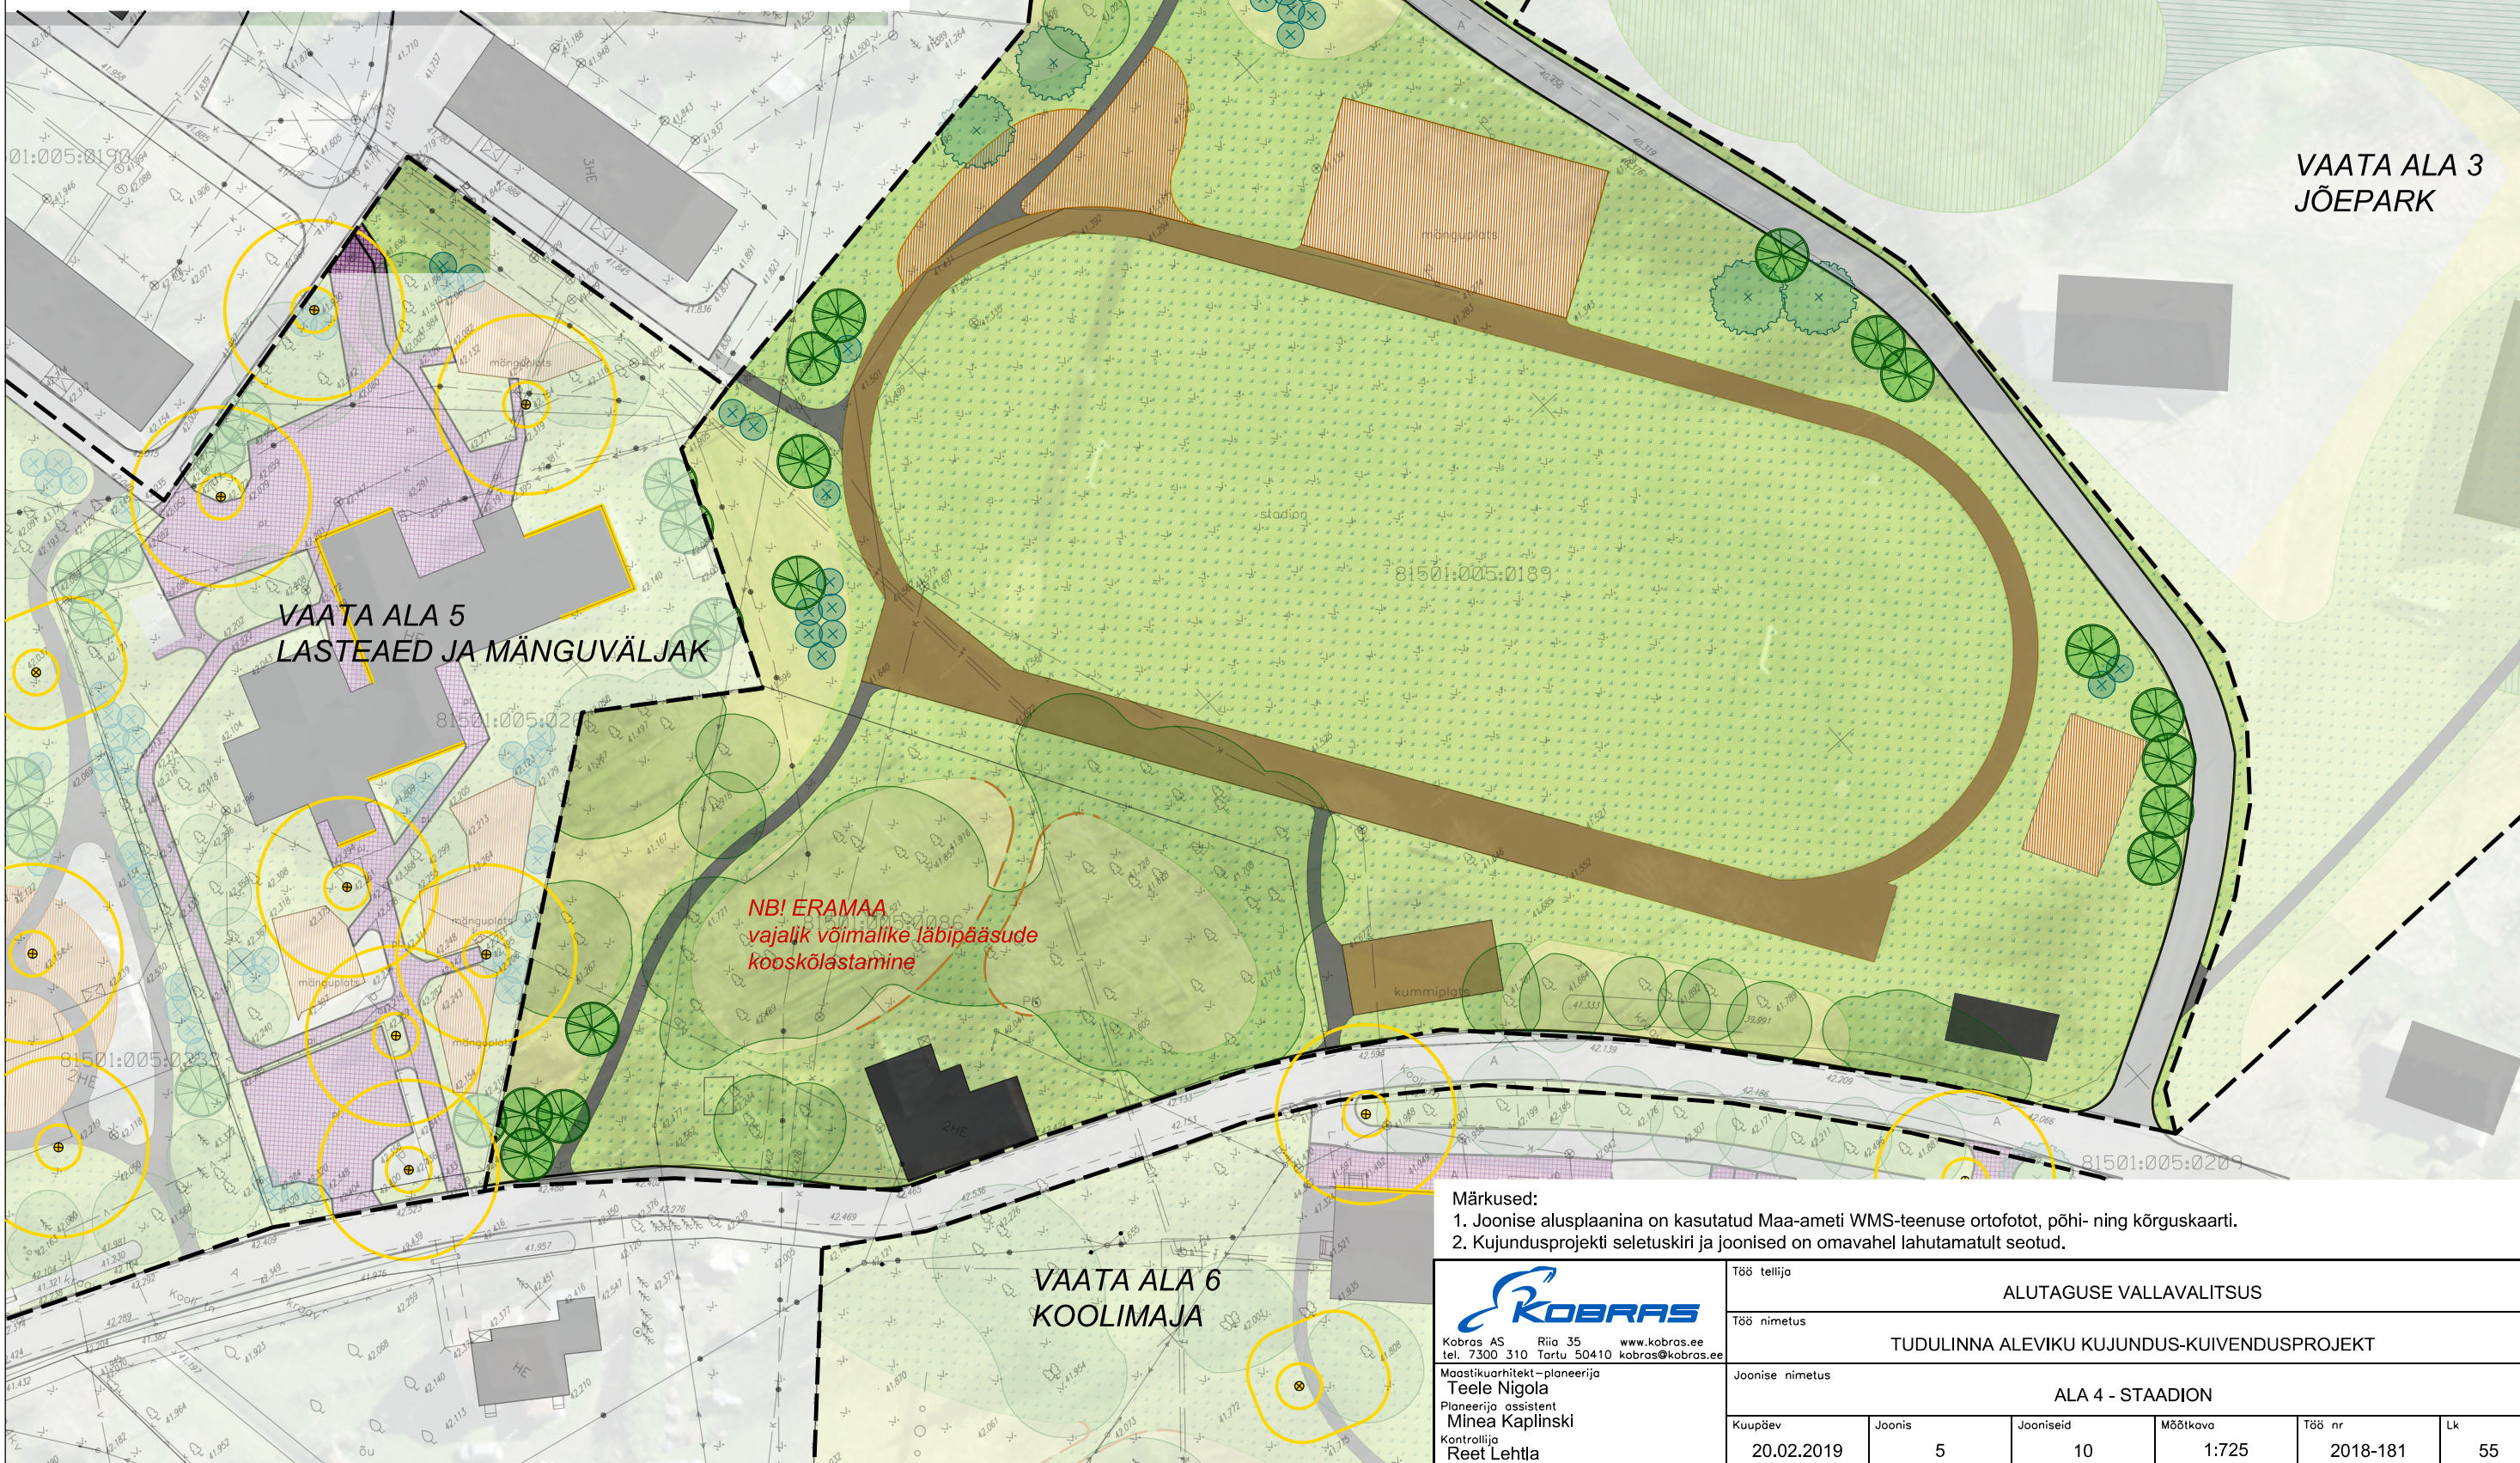


TINGMÄRGID

- Projektala piir
- Hoone
- Asfaltkatend
- Sõelmetee
- Kummikate
- Spordiplats
- Muru
- Aasamuru

- Olemasolev puu/puudegrupp
- Kõrge lehtpuu (>9 m)
- Keskmi kasvupuu/kõrge põõsas (3-9 m)
- Keskmine leht- või okaspõõsas (1,5 - 3 m)

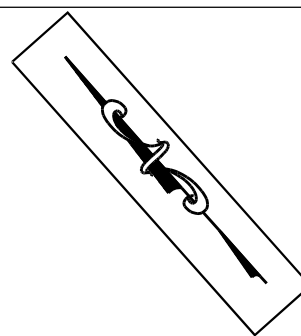

- Märkused:
- Joonise alusplaanina on kasutatud Maa-ameti WMS-teenuse ortofotot, põhi- ning kõrguskaarti.
 - Kujundusprojekti seletuskiri ja joonised on omavahel lahutamatu seotud.

Töö tellija		ALUTAGUSE VALLAVALITSUS			
Töö nimetus		TUDULINNA ALEVIKU KUJUNDUS-KUIVENDUSPROJEKT			
Joonise nimetus		ALA 4 - STADION			
Kuupäev	Joonis	Jooniseid	Mõõtkava	Töö nr	Lk
20.02.2019	5	10	1:725	2018-181	55

KOBRAS
 Kobras AS Riia 35 www.kobras.ee
 tel. 7300 310 Tartu 50410 kobras@kobras.ee
 Maastikuarhitekt – planeerija
 Teele Nigola
 Planeerija assistent
 Minea Kaplinski
 Kontrollija
 Reet Lehtla