
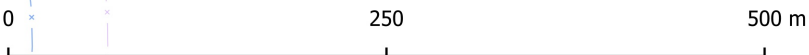


- Märkused:
- 1.Üldplaneeringu seletuskiri ja joonised on omavahel lahutamatult seotud planeeringu osad.
 2. Kaardi koostamisel on kasutatud Maa-ameti katastri (seisuga 16.03.2018), Maa-ameti maardla (seisuga 08.03.2018), põhikaardi (seisuga 28.02.2018), kultuurimälestiste riikliku registri (seisuga 08.03.2018), Maanteeameti teeregistri (05.09.2018), Maaeluministeeriumi (seisuga 28.03.2018), Elering AS (seisuga 16.05.2018), Päästeameti (seisuga 18.01.2019) ja EELIS (seisuga 16.01.2019) kaardikihte. Lisaks on kasutatud Peipsi järve äärsel ranna-ala üldplaneeringu (2011) ja Ida-Viru maakonnaplaneeringu (2016) andmeid.
 3. Üldplaneeringus on sadamad kujutatud sadamaregistri andmete põhjal (seisuga 08.04.2018).
 4. Üldplaneeringu kaartidel ei ole loetavuse huvides kujutatud veekogude kallasrada ja veekaitsevöönd.
 5. Vastavalt looduskaitseadusele laieneb metsamaal ehituskeeluvöönd piiranguvööndini. Üldplaneeringu kaartidel ei ole antud looduskaitseaduse erisust kujutatud.
 6. Kaardile on kantud kaitstavat loodusobjektid hõlmavad looduskaitseaduses § 4 lg 1 nimetatud objekte.

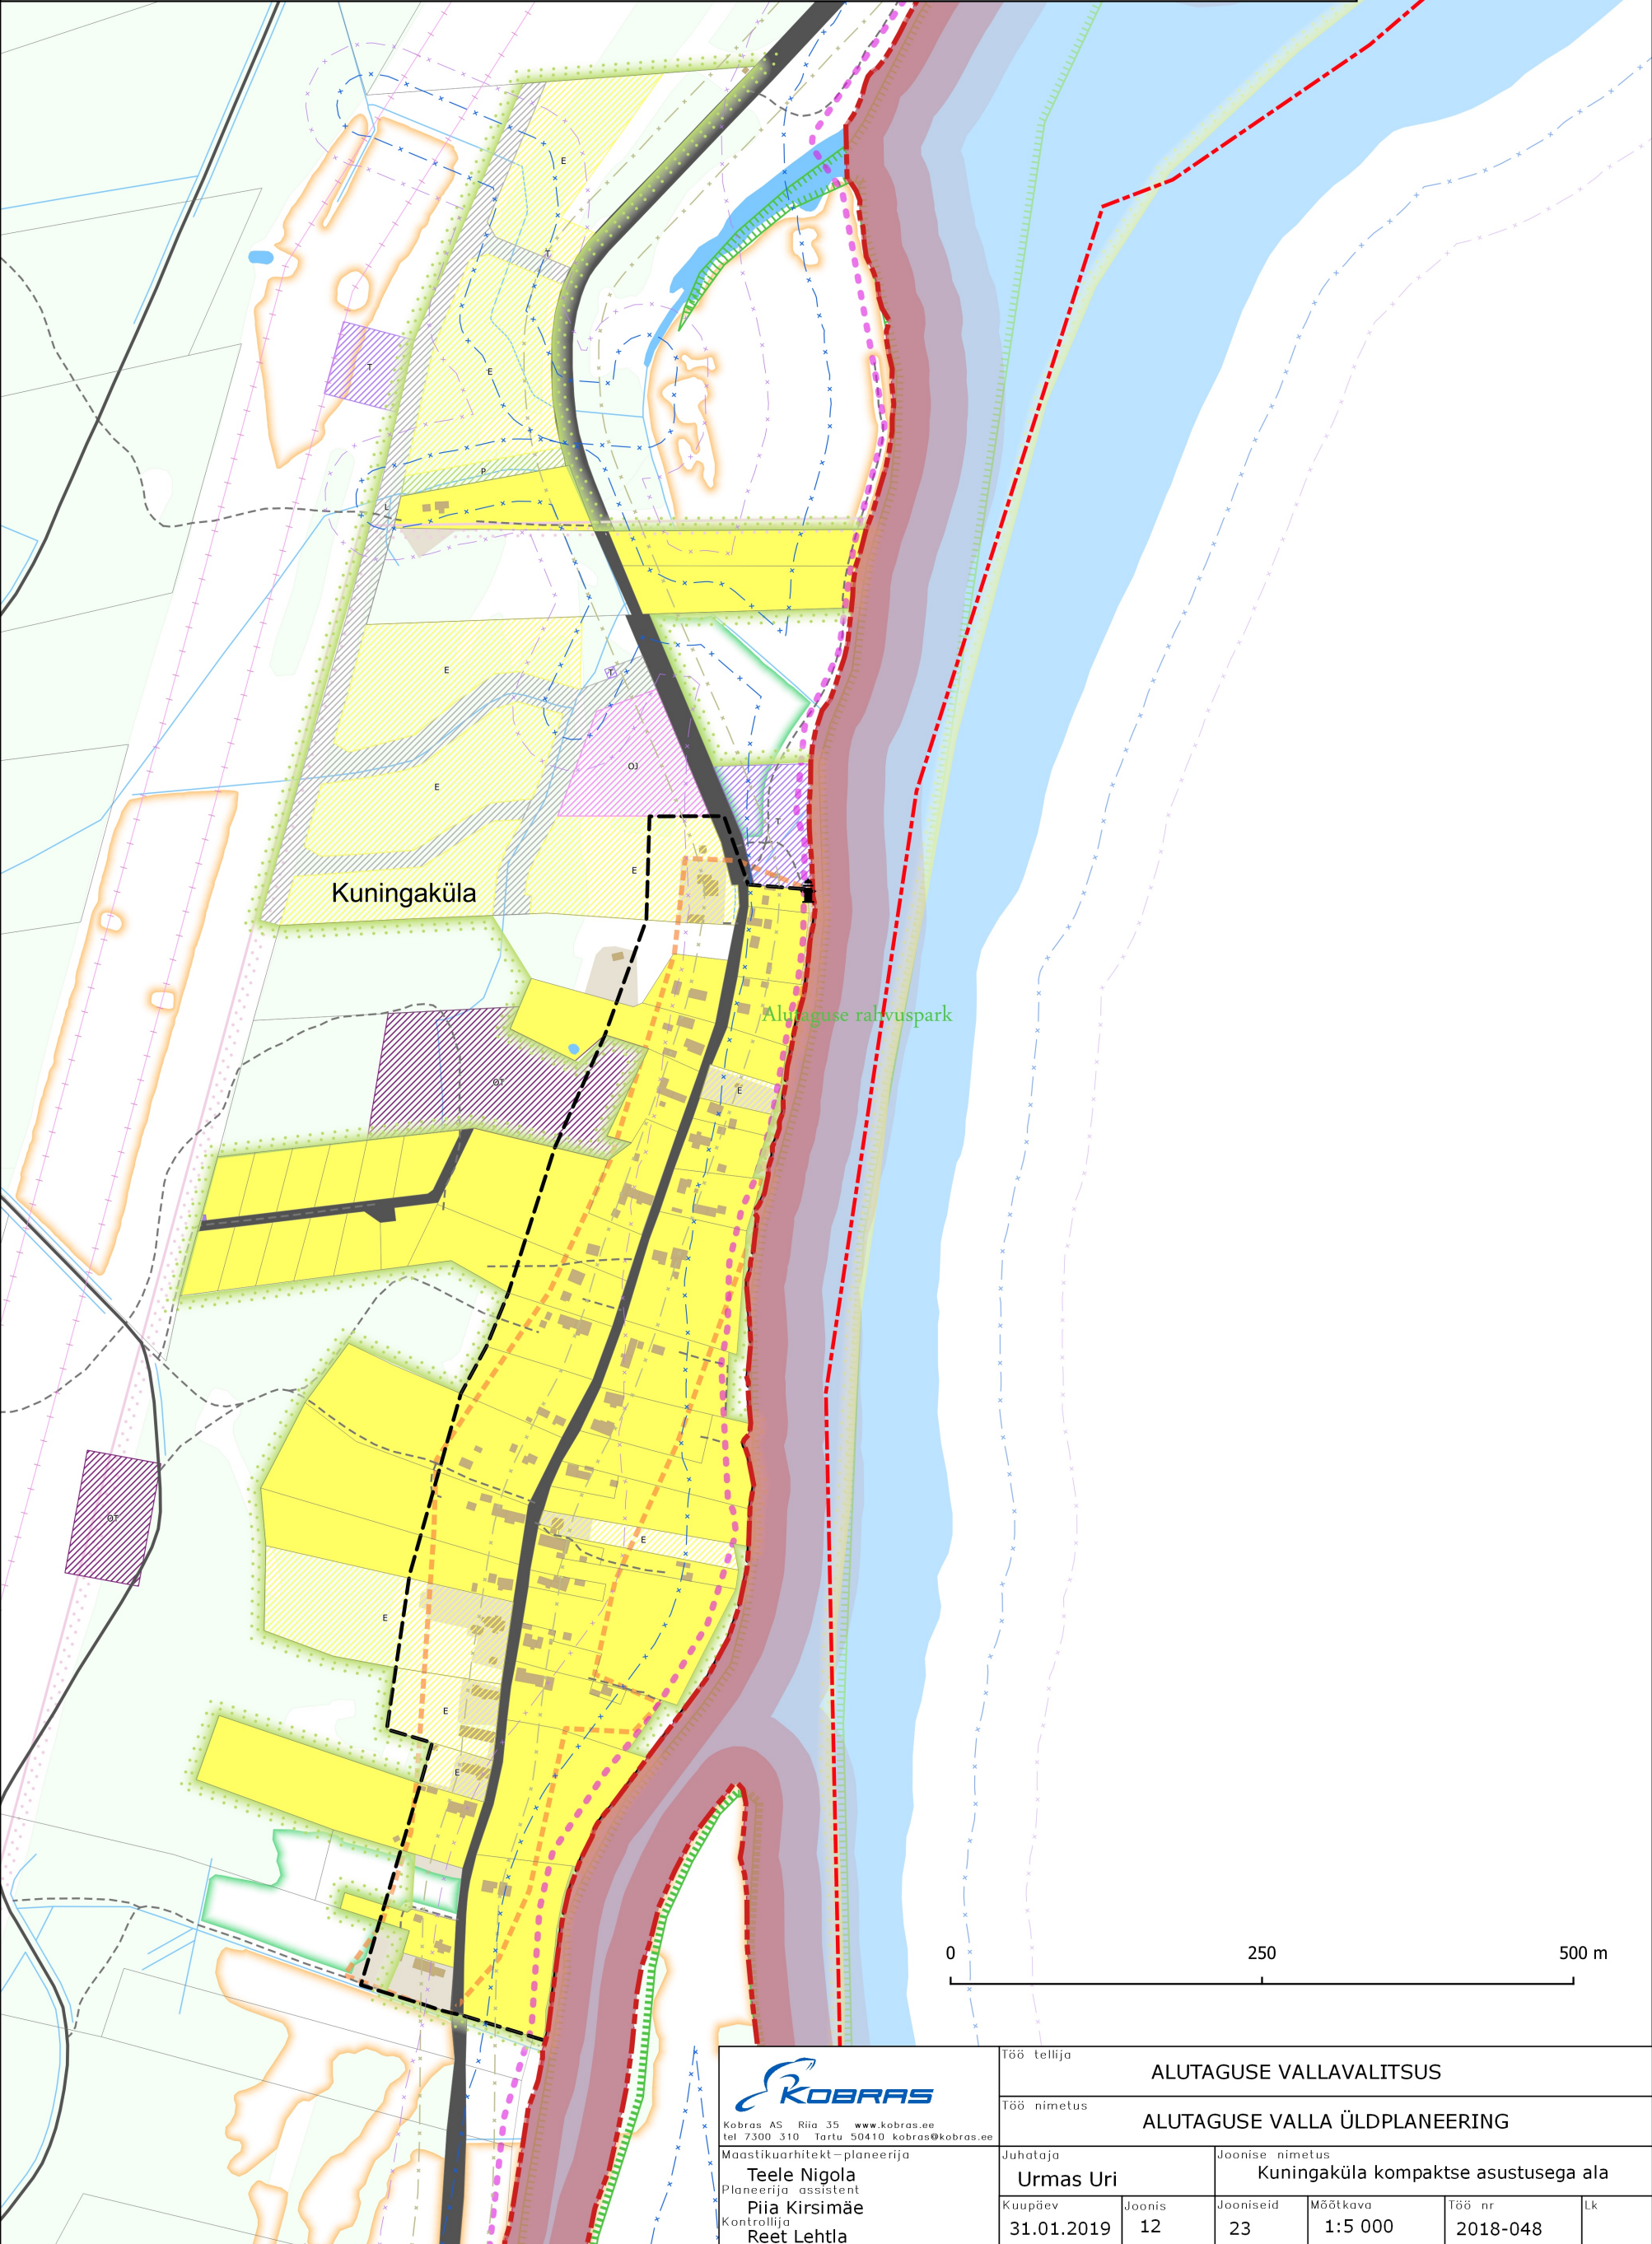

 Kobras AS Riia 35 www.kobras.ee tel 7300 310 Tartu 50410 kobras@kobras.ee	Töö tellija ALUTAGUSE VALLAVALITSUS					
	Töö nimetus ALUTAGUSE VALLA ÜLDPLANEERING					
Maastikuarhitekt – planeerija Teele Nigola Planeerija assistent Piia Kirsimäe Kontrollija Reet Lehtla	Juhataja Urmas Uri		Joonise nimetus Kuningaküla kompaktse asustusega ala			
	Kuupäev 31.01.2019	Joonis 12	Jooniseid 23	Möötkava 1:5 000	Töö nr 2018-048	Lk