


- Märkused:
1. Üldplaneeringu seletuskiri ja joonised on omavahel lahutamatult seotud planeeringu osad.
 2. Kaardi koostamisel on kasutatud Maa-ameti katastri (seisuga 16.03.2018), Maa-ameti maardla (seisuga 08.03.2018), põhikaardi (seisuga 28.02.2018), kultuurimälestiste riikliku registri (seisuga 08.03.2018), Maanteeameti teeregistri (05.09.2018), Maaeluministeeriumi (seisuga 28.03.2018), Elering AS (seisuga 16.05.2018), Päästeameti (seisuga 18.01.2019) ja EELIS (seisuga 16.01.2019) kaardikihte. Lisaks on kasutatud Peipsi järve äärsel ranna-ala üldplaneeringu (2011) ja Ida-Viru maakonnaplaneeringu (2016) andmeid.
 3. Üldplaneeringus on sadamad kujutatud sadamaregistri andmete põhjal (seisuga 08.04.2018).
 4. Üldplaneeringu kaartidel ei ole loetavuse huvides kujutatud veekogude kallasrada ja veekaitsevöönd.
 5. Vastavalt looduskaitseadusele laieneb metsamaal ehituskeeluvöönd piiranguvööndini. Üldplaneeringu kaartidel ei ole antud looduskaitseaduse erisust kujutatud.
 6. Kaardile on kantud kaitstavat loodusobjektid hõlmavad looduskaitseaduses § 4 lg 1 nimetatud objekte.



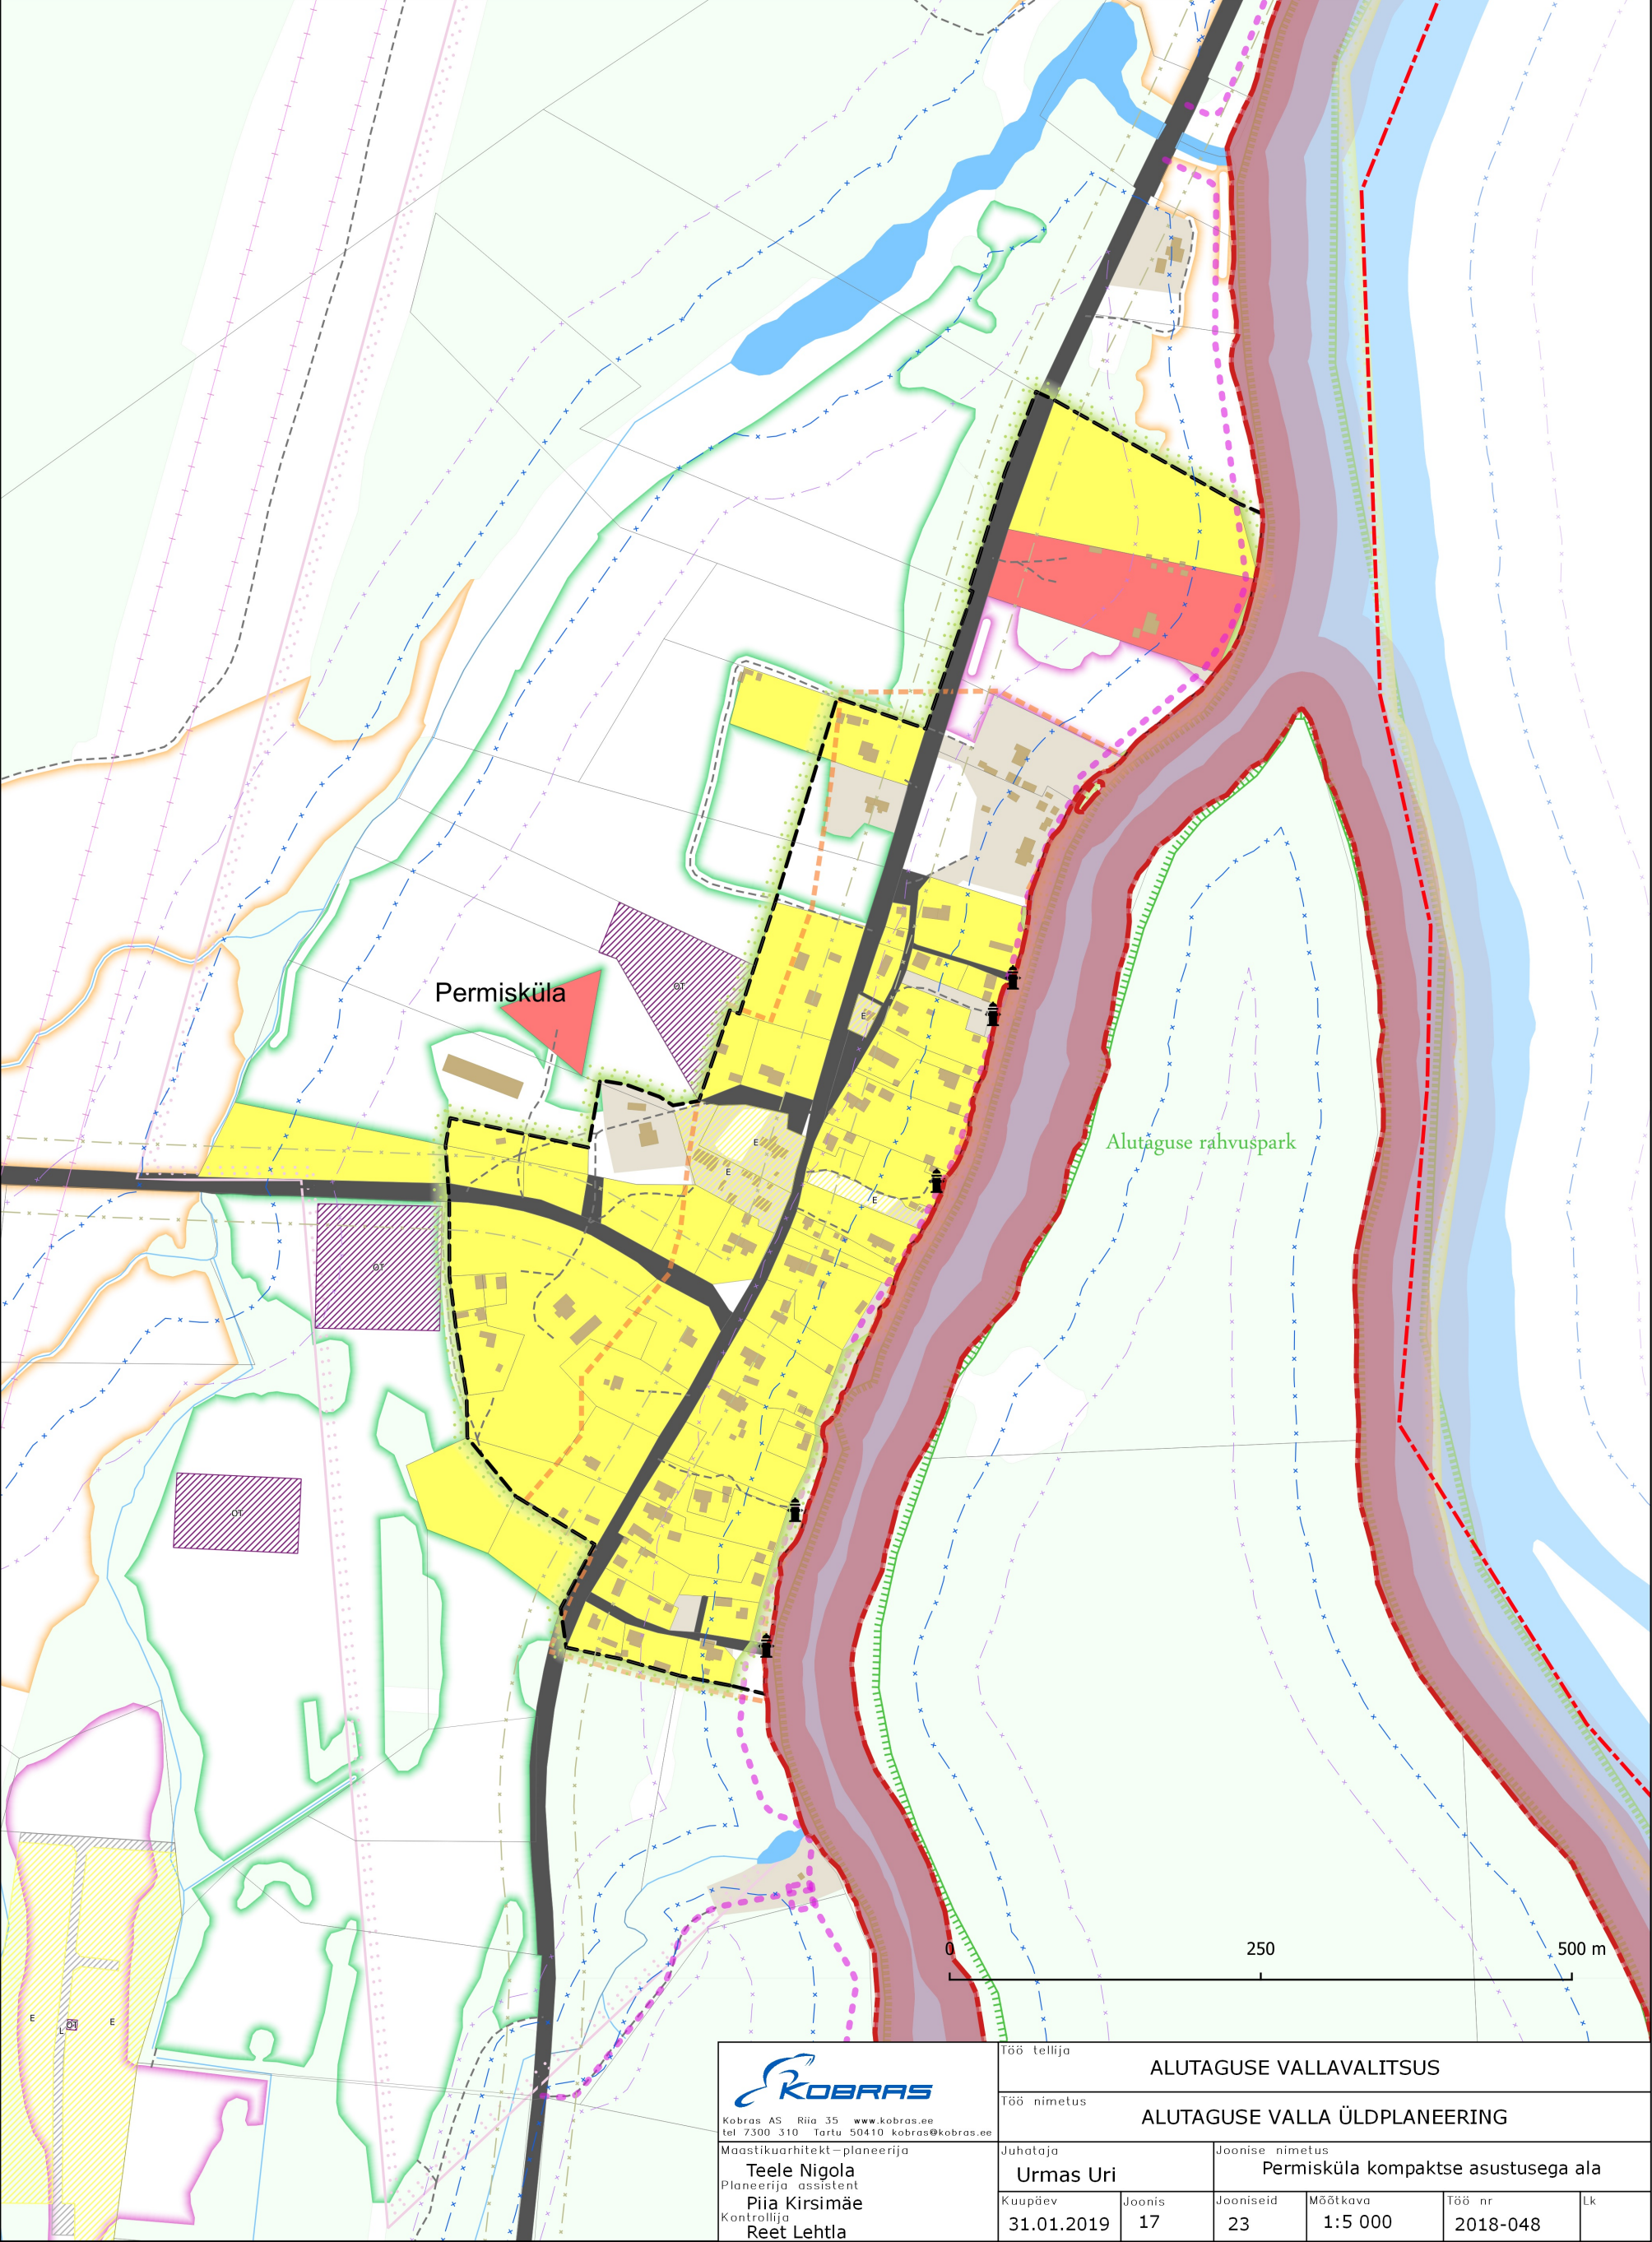

Kobras AS Riia 35 www.kobras.ee
tel 7300 310 Tartu 50410 kobras@kobras.ee

Maastikuarhitekt – planeerija
Teele Nigola
Planeerija assistent
Piia Kirsimäe
Kontrollija
Reet Lehtla

Töö tellija					
ALUTAGUSE VALLAVALITSUS					
Töö nimetus					
ALUTAGUSE VALLA ÜLDPLANEERING					
Juhataja		Joonise nimetus			
Urmas Uri		Permisküla kompaktse asustusega ala			
Kuupäev	Joonis	Jooniseid	Möötkava	Töö nr	Lk
31.01.2019	17	23	1:5 000	2018-048	