


# Alutaguse vald, Remniku küla SILLA TEE 38 KINNISTU DETAILPLANEERING OLEMASOLEV OLUKORD 1:500

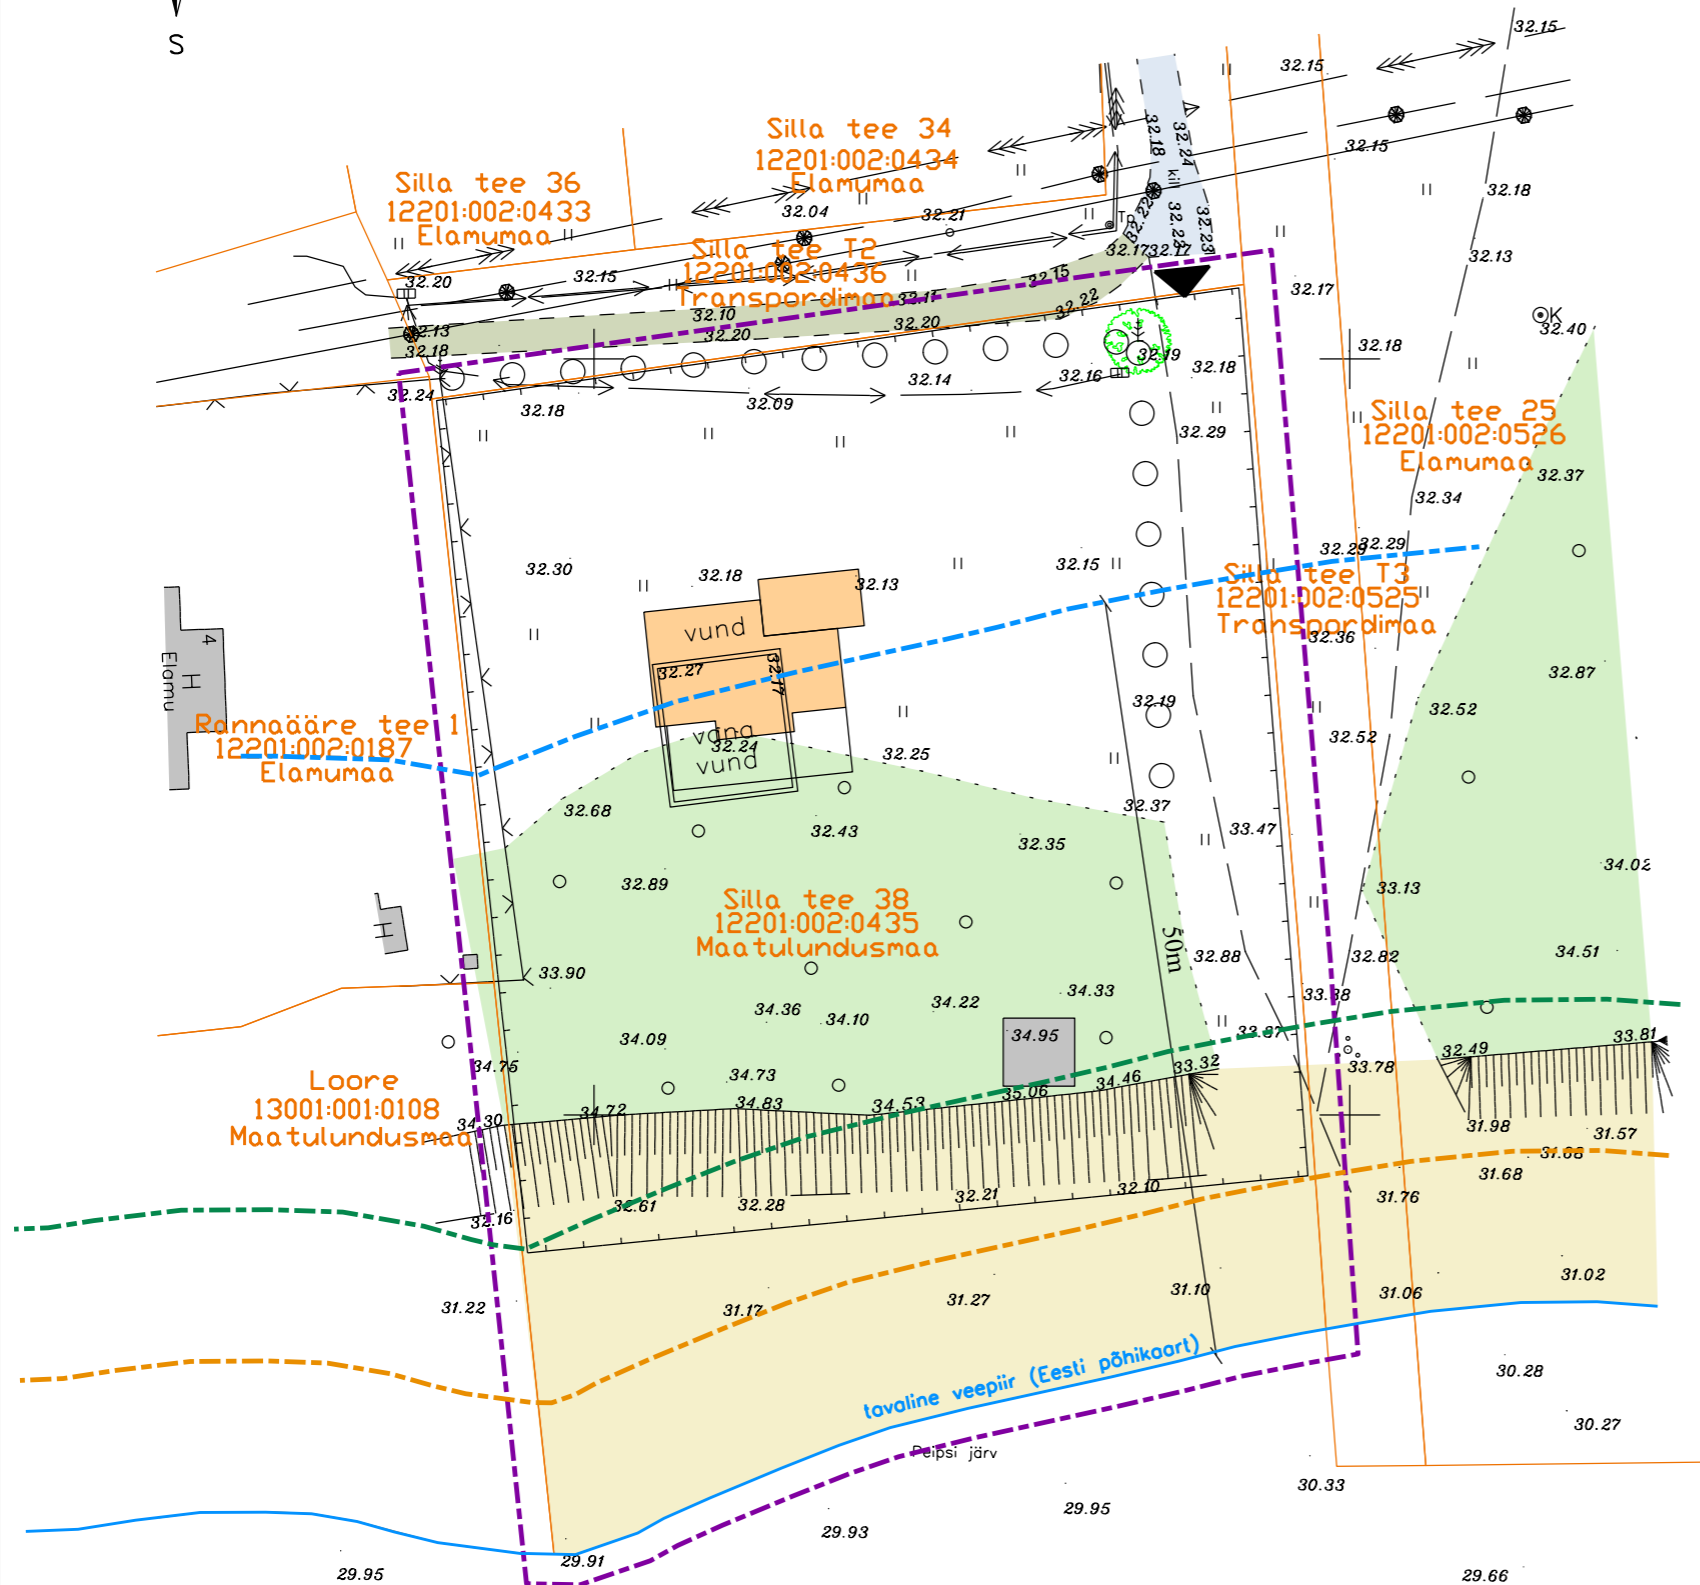

## LEPPEMÄRGID

- planeeringuala piir
- ol.ol. maaüksuse piir
- Silla tee 38**  
**12201:002:0435**  
**Maaulundusmaa**  
 ol.ol. hooned
- ol.ol. killustikkattega alad
- ol.ol. pinnaskattega alad
- ol.ol. kõrghaljastus
- ol.ol. ranna-ala
- ol.ol. vundament
- ol.ol. kõrgepingekaabel
- ol.ol. madalpingekaabel
- ol.ol. sidekaabel
- ol.ol. sideõhuliin
- ol.ol. jalgrada
- ol.ol. puude rida
- ol.ol. piire
- Eesti põhikaardi järgne veepiir
- Peipsi järve ranna ehituskeeluvöönd (50m)\*
- Veekaitsevöönd (20m)
- Kallasrada (10m)
- ol.ol. juurdepääs krundile
- ol.ol. elektrikilp
- ol.ol. kõrghaljastus

<p>Alutaguse Vallavalitsus Tartu mnt 56 41101 Iisaku alevik registrikood 77000281 tel: 3366901 info@alutagusevald.ee</p>	objekt		Alutaguse vald, Remniku küla Silla tee 38 kinnistu detailplaneering	
	töö nr	01-2018	joonis	OLEMASOLEV OLUKORD
	mõõtkava	1:500	huvitatud isikud	L. Viira, V.Rõtšov
	leht	2	staad.	DP
	kuupäev	25.04.2019	geoinfospetsialist	L. Talistu
		keskkonnaspetsialist	M. Miller	

\* LKS § 38 lõige 1 p 3  
Ehituskeeluvööndi laius rannal või kaldal on limas ja alevis ning aleviku ja küla selgelt piiritleval kompaktsel asustusega alal 50 meetrit.