

Märkused:

1. Üldplaneeringu seletuskiri ja joonised on omavahel lahutamatult seotud planeeringu osad.
2. Kaardi koostamisel on kasutatud Maa-ameti katastri (seisuga 12.02.2020) ja põhikaardi (seisuga 14.06.2019).
34. Üldplaneeringu kaartidel ei ole loetavuse huvides kujutatud maanteed kaitsevööndit, veekogude kallastada, veekaitsevööndit, ehituskeelu- ega piiranguvööndit. Vähendatud ja suurendatud tee kaitsevööndite skeemid on ära toodud üldplaneeringu seletuskirja peatükis 14.1 skeemidel 17-25 ja tabelis 5.
4. Vastavalt looduskaitseadusele laieneb metsamaal ehituskeeluvöönd piiranguvööndini. Üldplaneeringu kaartidel ei ole antud looduskaitseaduse erisust kujutatud.
5. Üldplaneeringu joonist tuleb vaadelda koos asja- ja ajakohastest seadustest tulenevate kitsendustega, mida kuvatakse Maa-ameti kaardirakenduses.

Leppemärgid

Taustainfo

- Alutaguse valla piir
- Asustusüksuse piir
- Katastripiir
- Hoone
- Õue ala
- Vooluveekogu
- Veekogu

Teed


- Põhimaantee
- Tugimaantee
- Kõrvalmaantee
- Muu tee
- Kohalik tee
- Eratee
- Metsatee

Üldplaneeringuga kavandatud

Maakasutus

- Elamumaa
- Hooajalise kasutusega elamu maa-ala
- Haljasala ja parkmetsamaa
- Puhke- ja virgestusmaa
- Transpordimaa
- Kompaktse asustusega ala

- Ärimaa
- Ühiskondlike ehitiste maa
- Keskuse maa
- Supelranna maa
- Maatulundusmaa
- Tehnoehitise maa

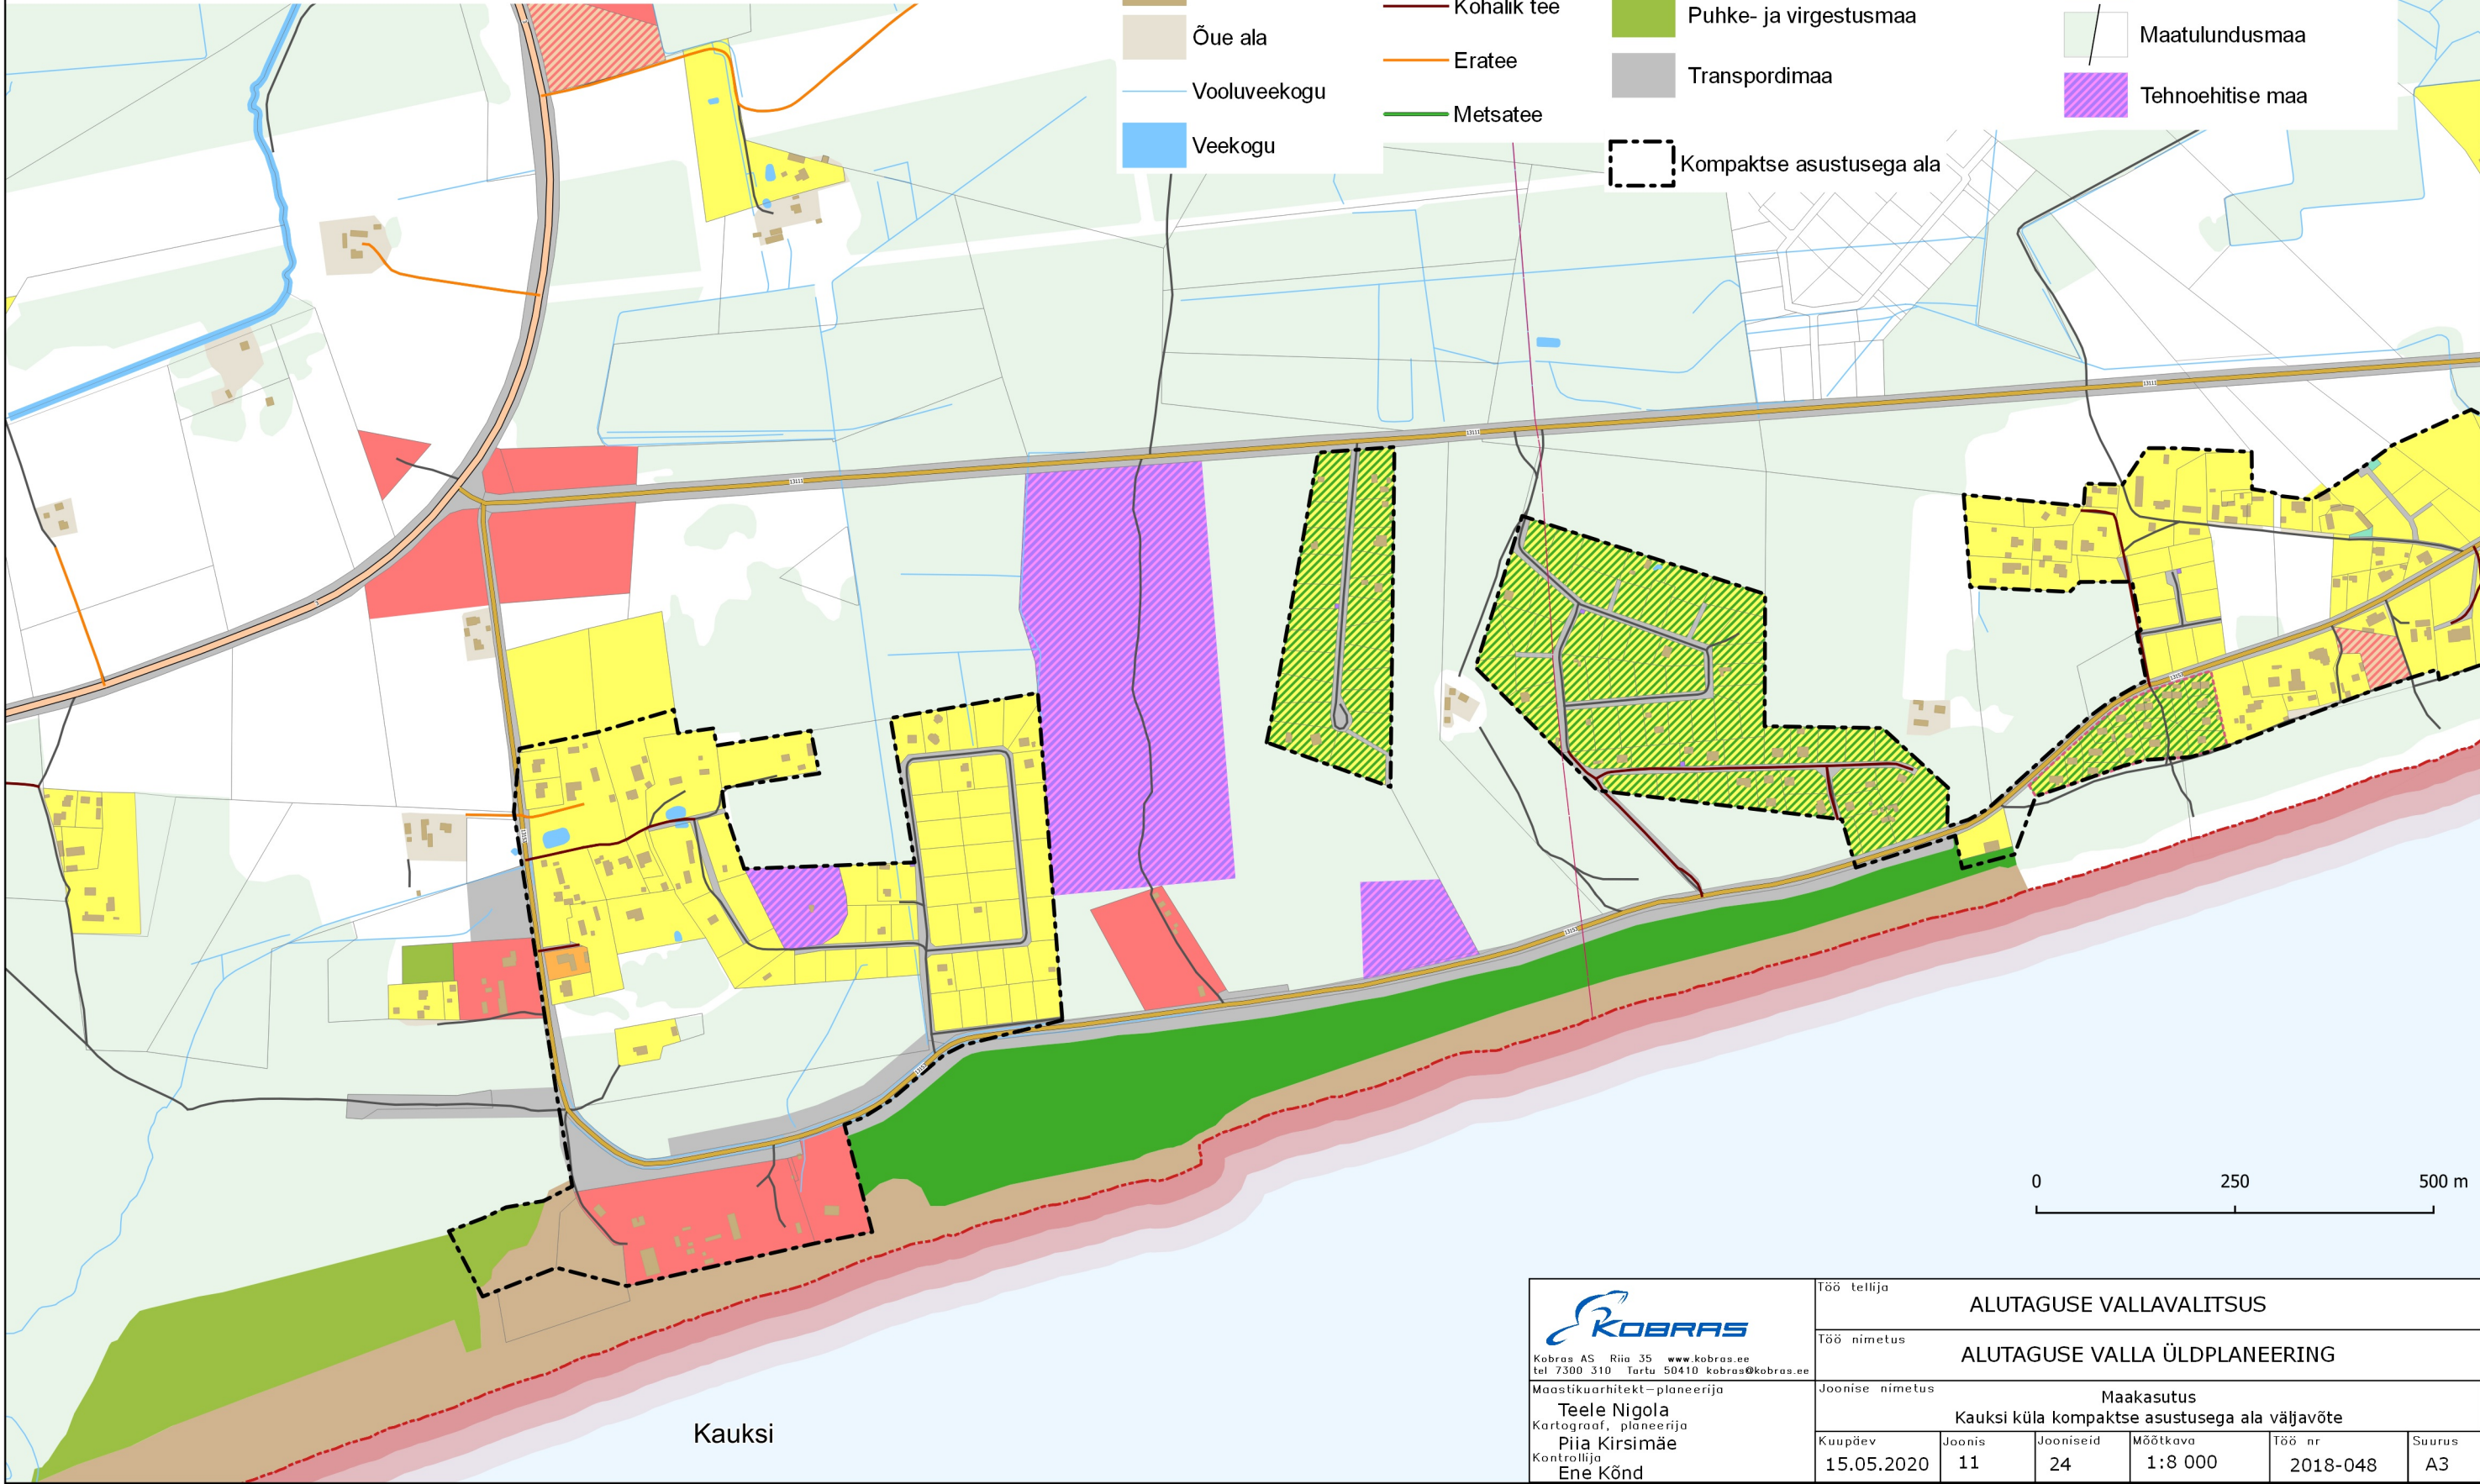

 Kobras AS Riia 35 www.kobras.ee tel 7300 310 faksi 50410 kobras@kobras.ee Maastikuarhitekt – planeerija Teele Nigola Kartograaf, planeerija Piia Kirsimäe Kontrollija Ene Kõnd	Töö tellija		ALUTAGUSE VALLAVALITSUS			
	Töö nimetus		ALUTAGUSE VALLA ÜLDPLANEERING			
	Joonise nimetus		Maakasutus Kauksi küla kompaktse asustusega ala väljavõte			
	Kuupäev	Joonis	Jooniseid	Mõõtkava	Töö nr	Suurus
15.05.2020	11	24	1:8 000	2018-048	A3	