


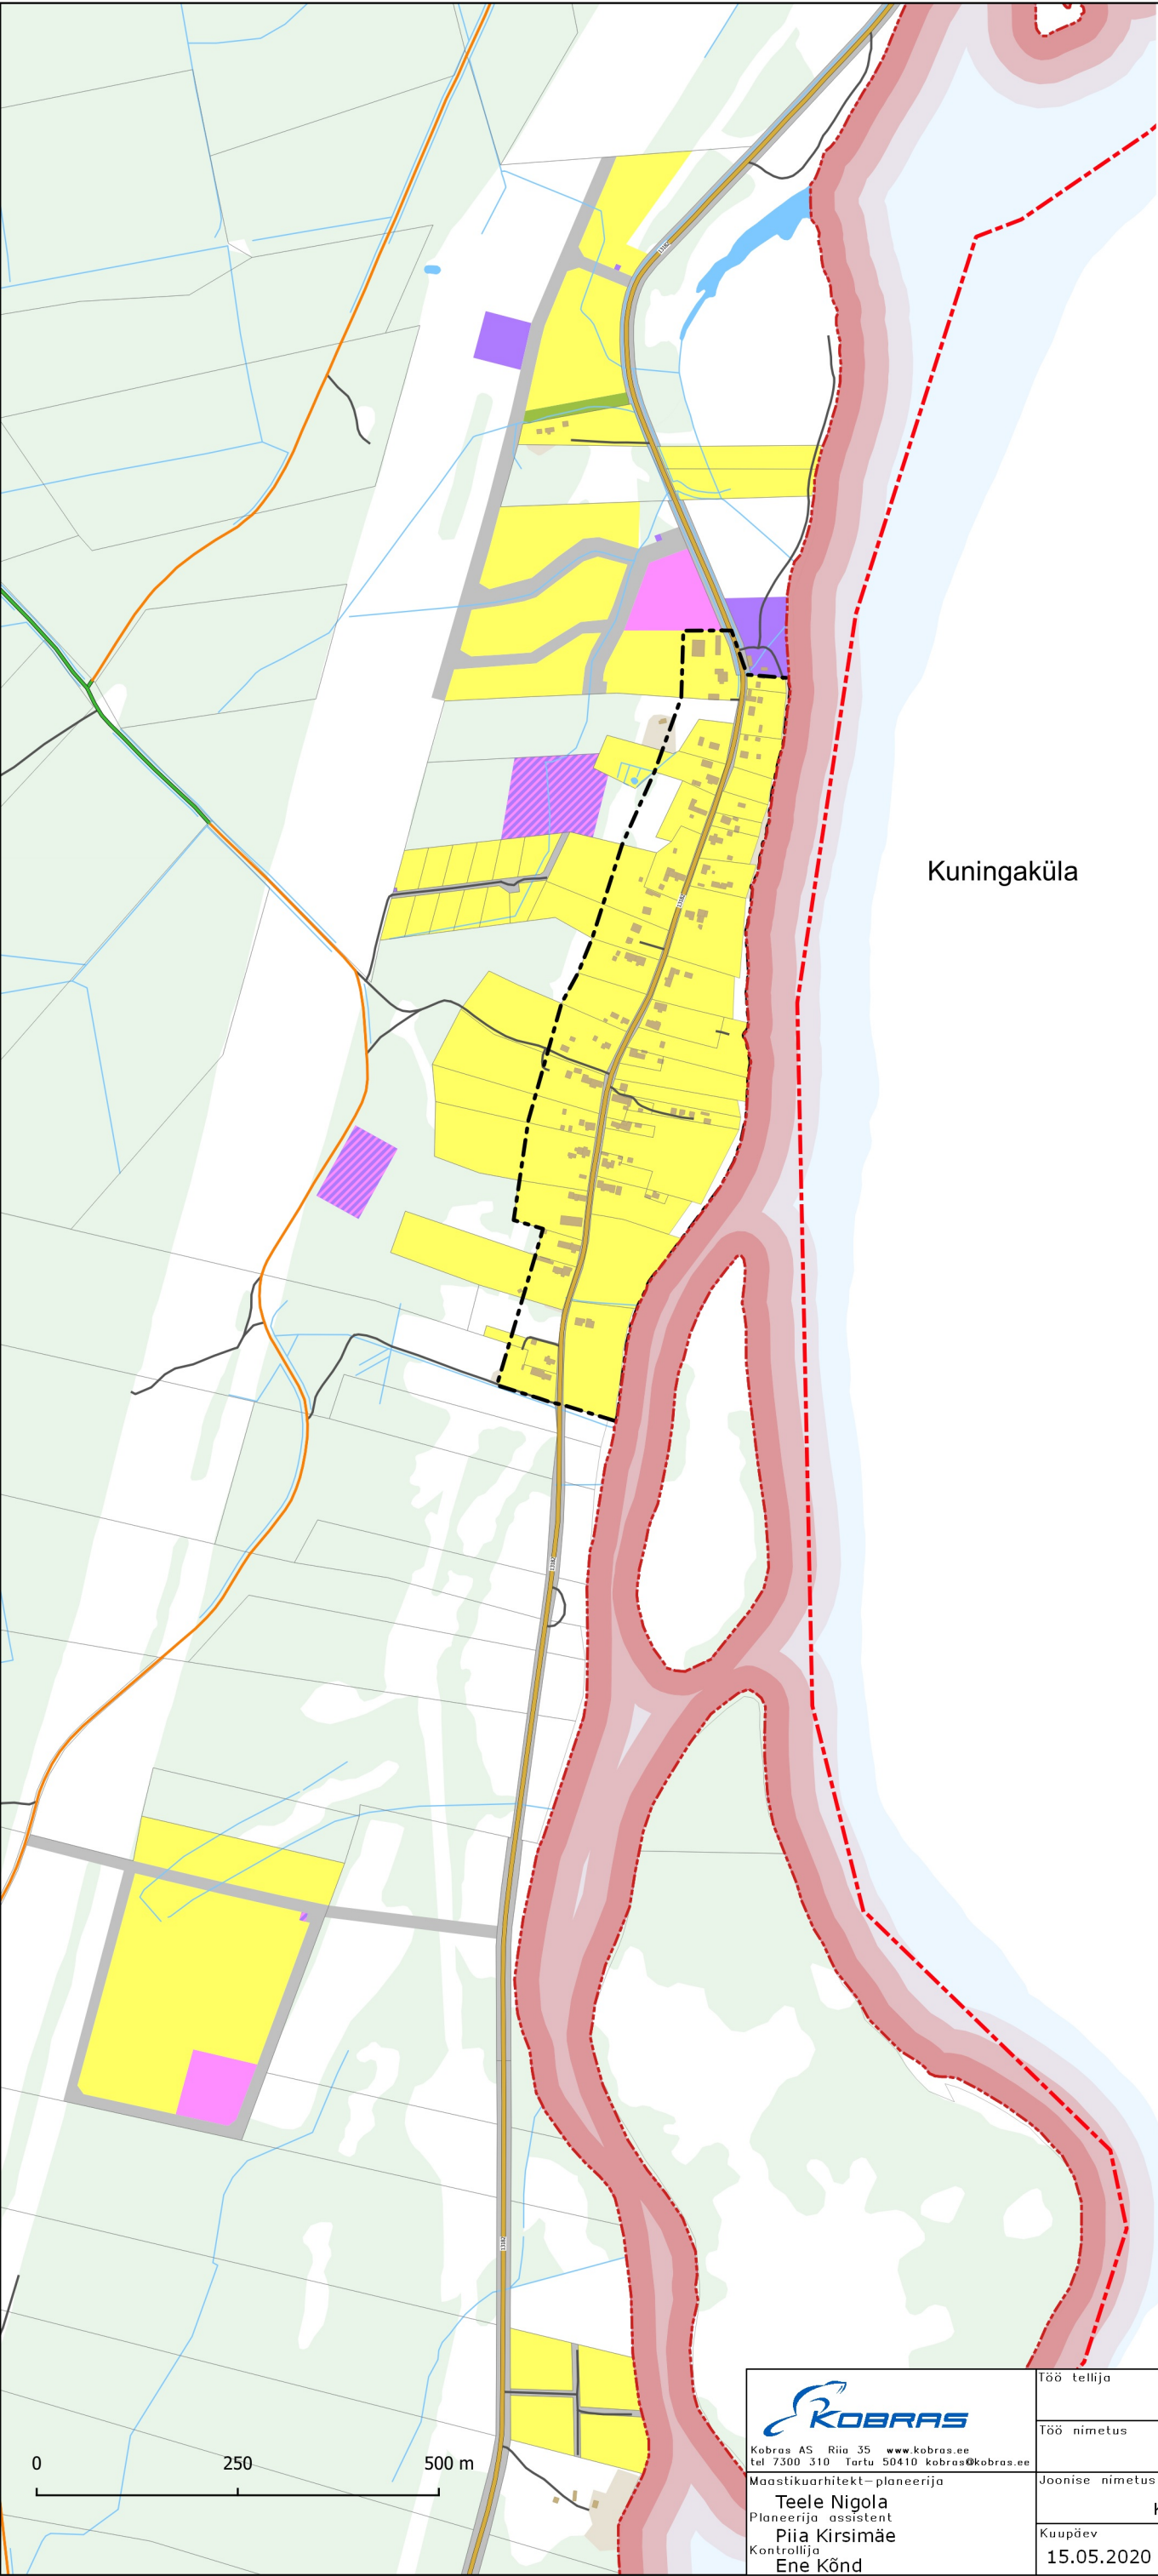

- Märkused:
- Üldplaneeringu seletuskiri ja joonised on omavahel lahutamatult seotud planeeringu osad.
 - Kaardi koostamisel on kasutatud Maa-ameti katastri (seisuga 12.02.2020) ja põhikaardi (seisuga 14.06.2019).
 - Üldplaneeringu kaartidel ei ole loetavuse huvides kujutatud maanteede kaitsevööndit, veekogude kallasrada, veekaitsevööndit, ehituskeelu- ega piiranguvööndit. Vähendatud ja suurendatud tee kaitsevööndite skeemid on ära toodud üldplaneeringu seletuskirja peatükis 14.1 skeemidel 17-25 ja tabelis 5.
 - Vastavalt looduskaitseseadusele laieneb metsamaal ehituskeeluvöönd piiranguvööndini. Üldplaneeringu kaartidel ei ole antud looduskaitseseaduse erisust kujutatud.
 - Üldplaneeringu joonist tuleb vaadelda koos asja- ja ajakohastest seadustest tulenevate kitsendustega, mida kuvatakse Maa-ameti kaardirakenduses.

Leppemärgid

Taustainfo

- Riigipiir
- Alutaguse valla piir
- Asustusüksuse piir
- Katastripiir
- Hoone
- Öue ala
- Vooluveekogu
- Veekogu

Teed

- Põhimaantee
- Tugimaantee
- Kõrvalmaantee
- Muu tee
- Kohalik tee
- Eratee
- Metsatee

Üldplaneeringuga kavandatav

Maakasutus

- Elamumaa
- Puhke- ja virgestusmaa
- Transpordimaa
- Tootmismaa
- Jäätmehooldla maa
- Maatulundusmaa
- Tehnoehitise maa
- Kompaktse asustusega ala



Kobras AS Riia 35 www.kobras.ee
tel 7300 310 Tartu 50410 kobras@kobras.ee

Maastikuarhitekt – planeerija

Teele Nigola
Planeerija assistent
Piia Kirsimäe
Kontrollija
Ene Kõnd

Töö tellija					
ALUTAGUSE VALLAVALITSUS					
Töö nimetus					
ALUTAGUSE VALLA ÜLDPLANEERING					
Joonise nimetus					
Maakasutus Kuningaküla küla kompaktse asustusega ala väljavõte					
Kuupäev	Joonis	Jooniseid	Mõõtkava	Töö nr	Suurus
15.05.2020	13	24	1:8 000	2018-048	A3