


Märkused:

1. Üldplaneeringu seletuskiri ja joonised on omavahel lahutamatult seotud planeeringu osad.
2. Kaardi koostamisel on kasutatud Maa-ameti katastri (seisuga 12.02.2020) ja põhikaardi (seisuga 14.06.2019).
3. Üldplaneeringu kaartidel ei ole loetavuse huvides kujutatud maanteed kaitsevööndit, veekogude kallastada, veekaitsevööndit, ehituskeelu- ega piiranguvööndit. Vähendatud ja suurendatud tee kaitsevööndite skeemid on ära toodud üldplaneeringu seletuskirja peatükis 14.1 skeemidel 17-25 ja tabelis 5.
4. Vastavalt looduskaitseadusele laieneb metsamaal ehituskeeluvöönd piiranguvööndini. Üldplaneeringu kaartidel ei ole antud looduskaitseaduse erisust kujutatud.
5. Üldplaneeringu joonist tuleb vaadelda koos asja- ja ajakohastest seadustest tulenevate kitsendustega, mida kuvatakse Maa-ameti kaardirakenduses.

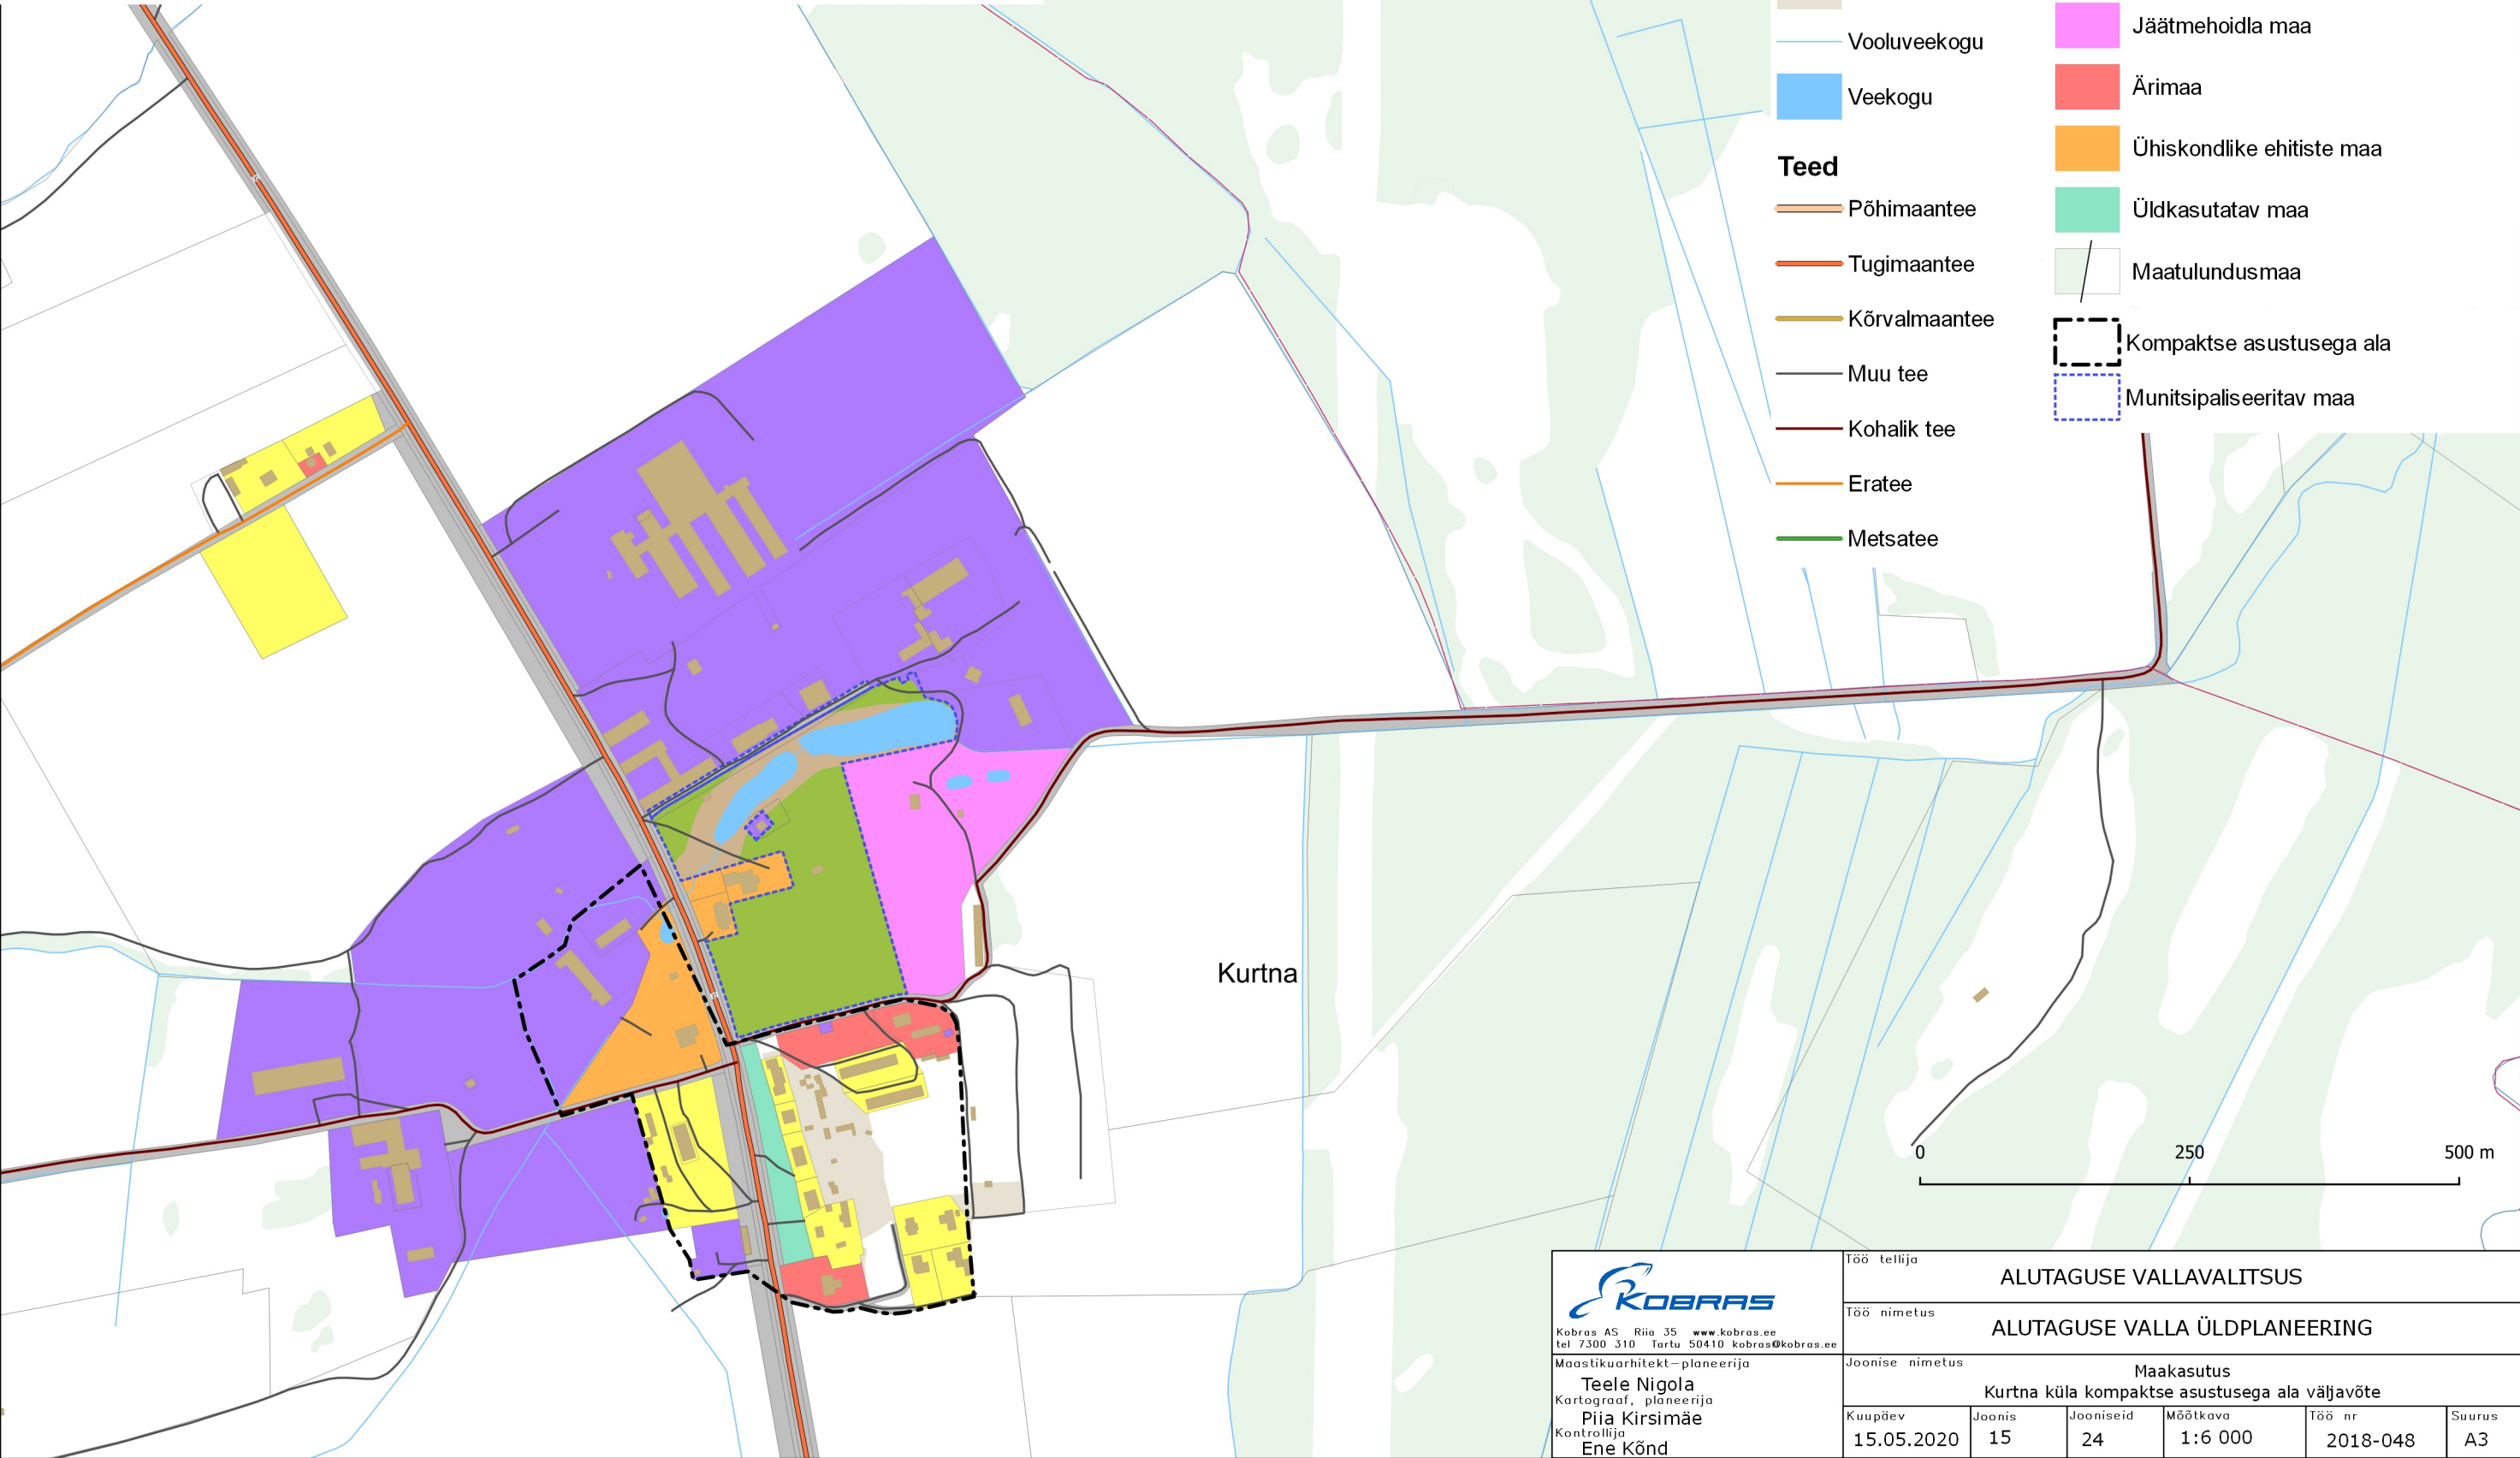

Leppemärgid

Taustainfo

- Alutaguse valla piir
- Asustusüksuse piir
- Katastripiir
- Hoone
- Õue ala
- Vooluveekogu
- Veekogu

Teed

- Põhimaantee
- Tugimaantee
- Kõrvalmaantee
- Muu tee
- Kohalik tee
- Eratee
- Metsatee

Üldplaneeringuga kavandatav

Maakasutus

- Elamumaa
- Puhke- ja virgestusmaa
- Transpordimaa
- Tootmismaa
- Jäätmeoidla maa
- Ärimaa
- Ühiskondlike ehitiste maa
- Üldkasutatav maa
- Maatulundusmaa
- Kompaktse asustusega ala
- Munitsipaliseeritav maa

0 250 500 m

 Kobras AS Riia 35 www.kobras.ee tel 7300 310 faks 50410 kobras@kobras.ee Maastikuarhitekt – planeerija Teele Nigola Kartograaf, planeerija Piia Kirsimäe Kontrollija Ene Kõnd	Töö tellija ALUTAGUSE VALLAVALITSUS				
	Töö nimetus ALUTAGUSE VALLA ÜLDPLANEERING				
	Joonise nimetus Maakasutus Kurtna küla kompaktse asustusega ala väljavõte				
	Kuupäev 15.05.2020	Joonis 15	Jooniseid 24	Mõõtkava 1:6 000	Töö nr 2018-048
					Suurus A3