

Leppemärgid

Taustainfo

- Alutaguse valla piir
- Asustusüksuse piir
- Katastripiir
- Hoone
- Õue ala
- Vooluveekogu
- Veekogu

Teed

- Põhimaantee
- Tugimaantee
- Kõrvalmaantee
- Muu tee
- Kohalik tee
- Eratee
- Metsatee


Üldplaneeringuga kavandatav

Maakasutus

- Elamumaa
- Hooajalise kasutusega elamu maa-ala
- Haljasala ja parkmetsamaa
- Transpordimaa
- Ärimaa
- Kaitsealune maa
- Keskuse maa
- Supelranna maa
- Tehnoehitise maa
- Maatulundusmaa
- Kompaktse asustusega ala
- Suvilakooperatiiv

Märkused:

1. Üldplaneeringu seletuskiri ja joonised on omavahel lahutamatult seotud planeeringu osad.
2. Kaardi koostamisel on kasutatud Maa-ameti katastri (seisuga 12.02.2020) ja põhikaardi (seisuga 14.06.2019).
3. Üldplaneeringu kaartidel ei ole loetavuse huvides kujutatud maanteede kaitsevööndit, veekogude kallastada, veekaitsevööndit, ehituskeelu- ega piiranguvööndit. Vähendatud ja suurendatud tee kaitsevööndite skeemid on ära toodud üldplaneeringu seletuskirja peatükis 14.1 skeemidel 17-25 ja tabelis 5.
4. Vastavalt looduskaitseadusele laieneb metsamaal ehituskeeluvöönd piiranguvööndini. Üldplaneeringu kaartidel ei ole antud looduskaitseaduse erisust kujutatud.
5. Üldplaneeringu joonist tuleb vaadelda koos asja- ja ajakohastest seadustest tulenevate kitsendustega, mida kuvatakse Maa-ameti kaardirakenduses.

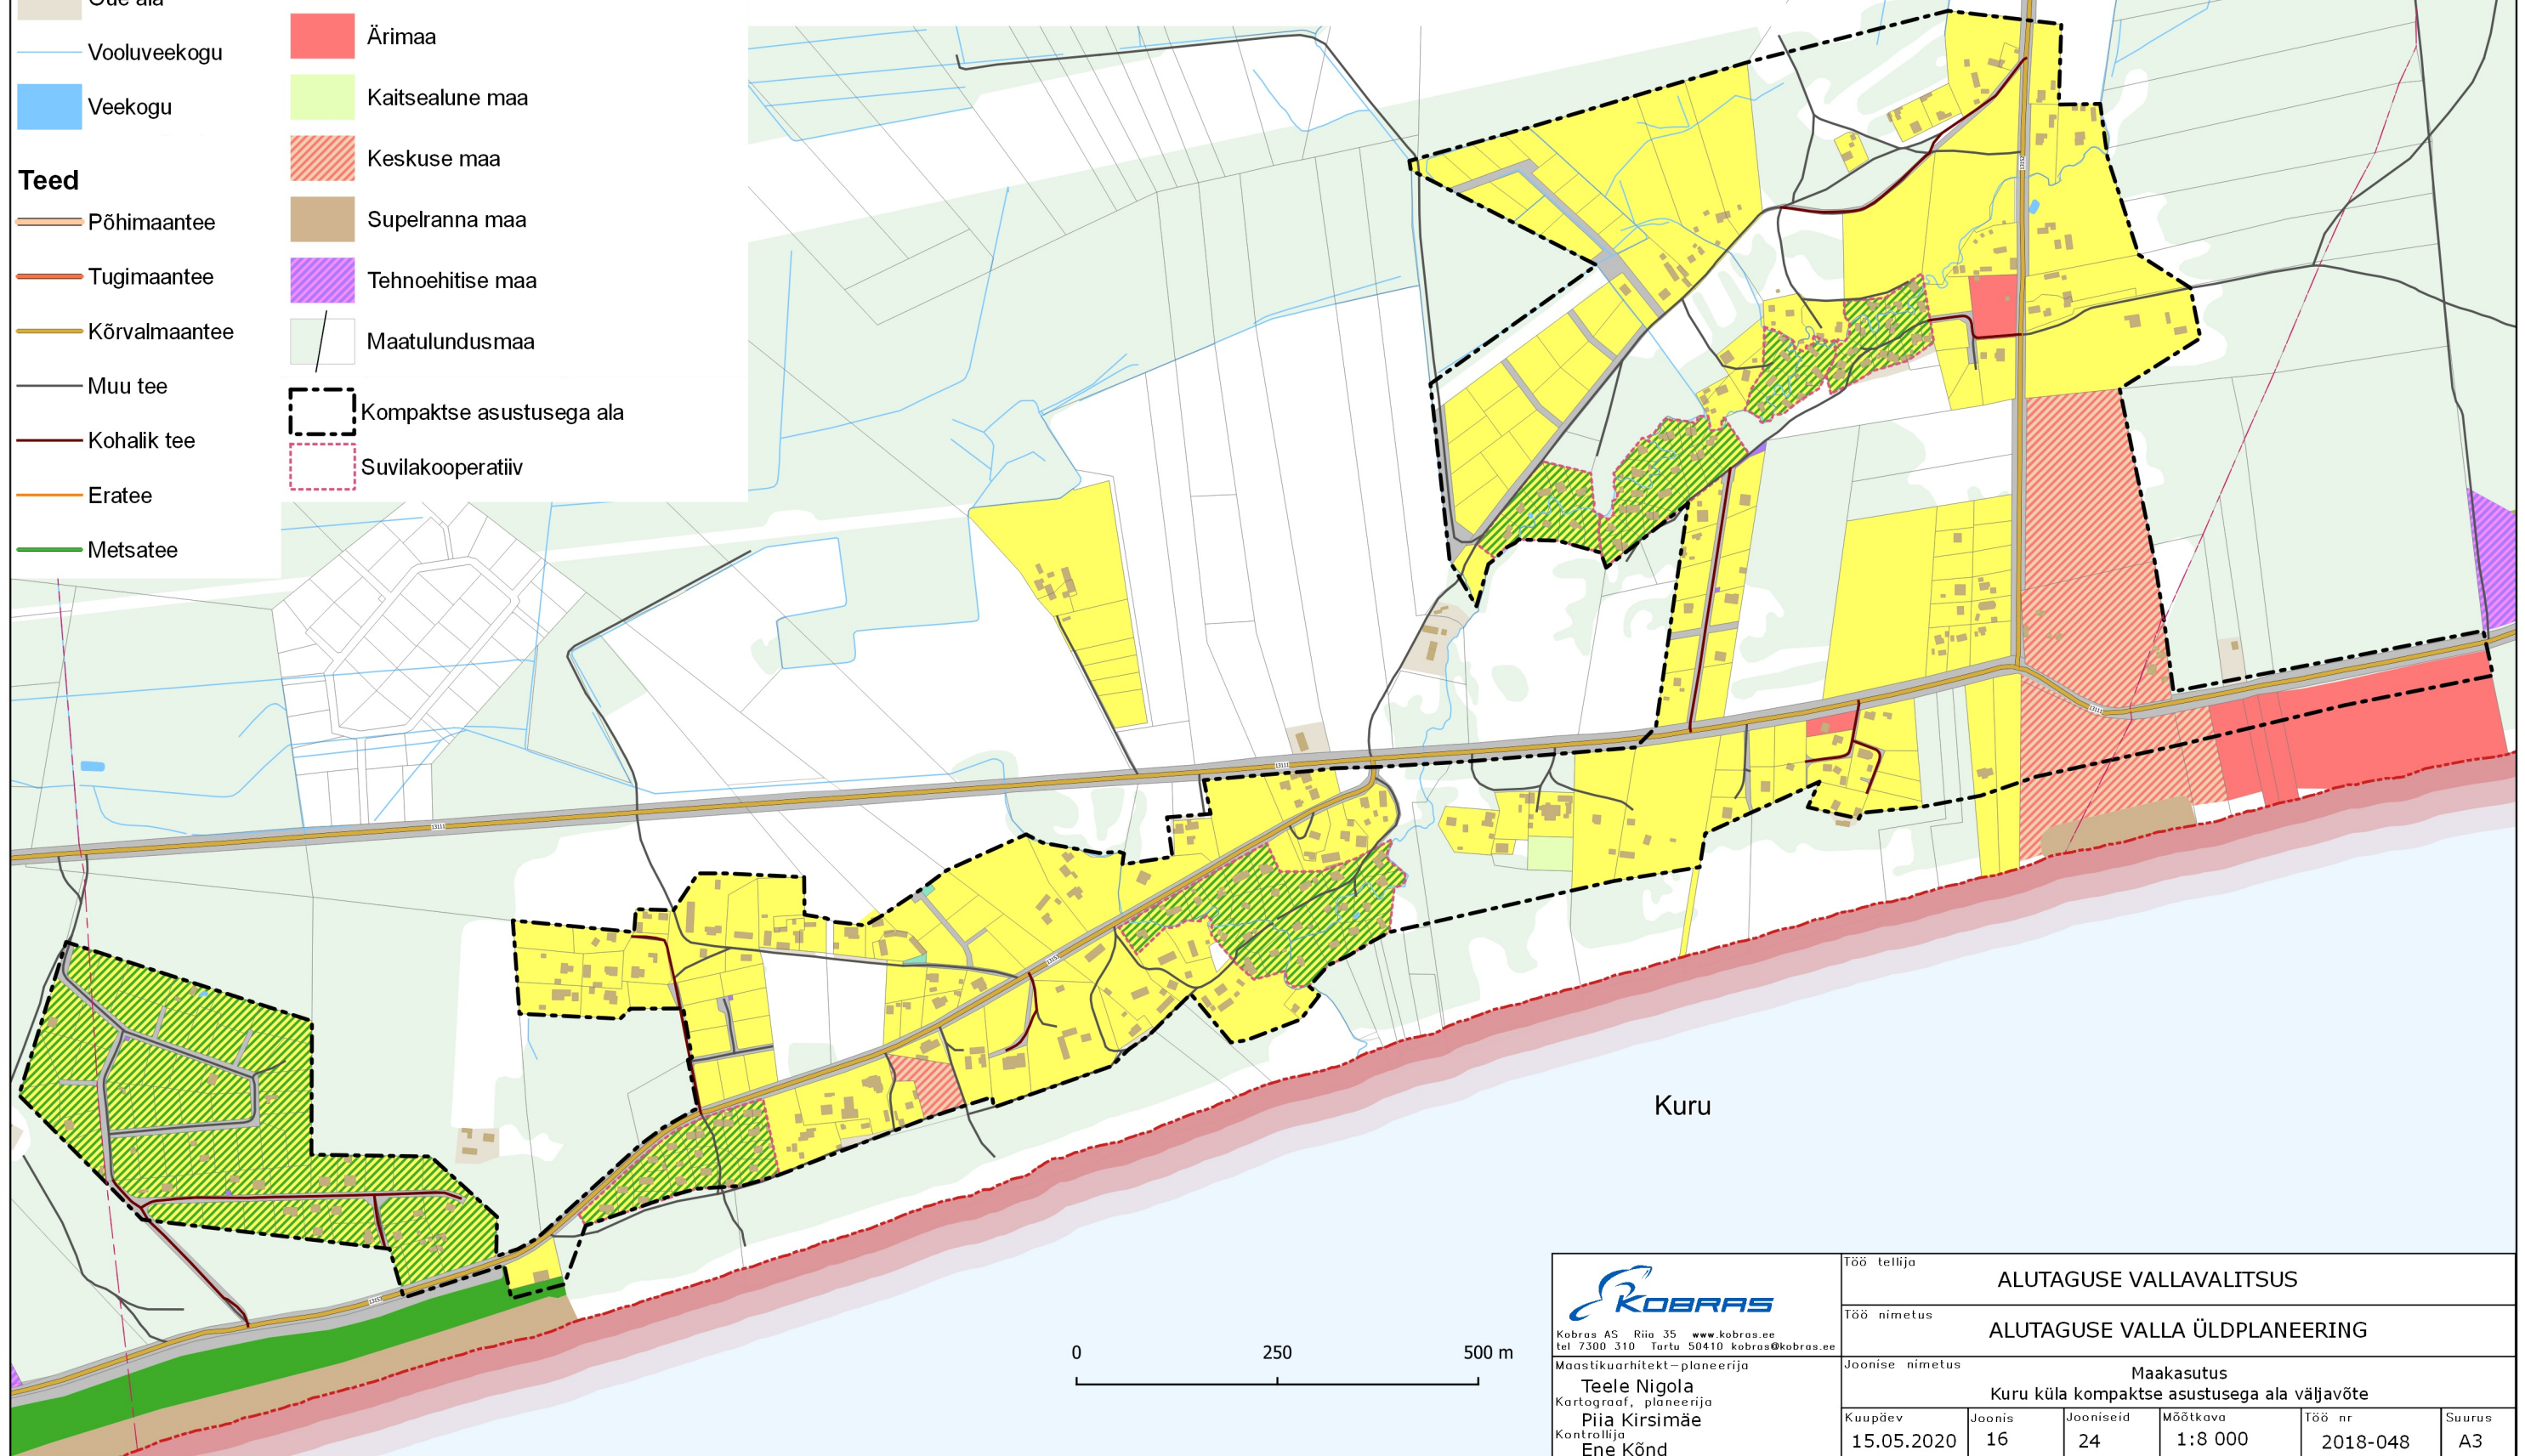

KOBRAS
Kobras AS Riia 35 www.kobras.ee
tel 7300 310 fax 50410 kobras@kobras.ee
Maastikuarhitekt-planeerija
Teele Nigola
Kartograaf, planeerija
Piia Kirsimäe
Kontrollija
Ene Kõnd

Töö tellija	ALUTAGUSE VALLAVALITSUS				
Töö nimetus	ALUTAGUSE VALLA ÜLDPLANEERING				
Joonise nimetus	Maakasutus Kuru küla kompaktse asustusega ala väljavõte				
Kuupäev	Joonis	Jooniseid	Mõõtkava	Töö nr	Suurus
15.05.2020	16	24	1:8 000	2018-048	A3