


# Alutaguse vald, Karjamaa küla MÄNNI KINNISTU DETAILPLANEERING OLEMASOLEV OLUKORD 1:500

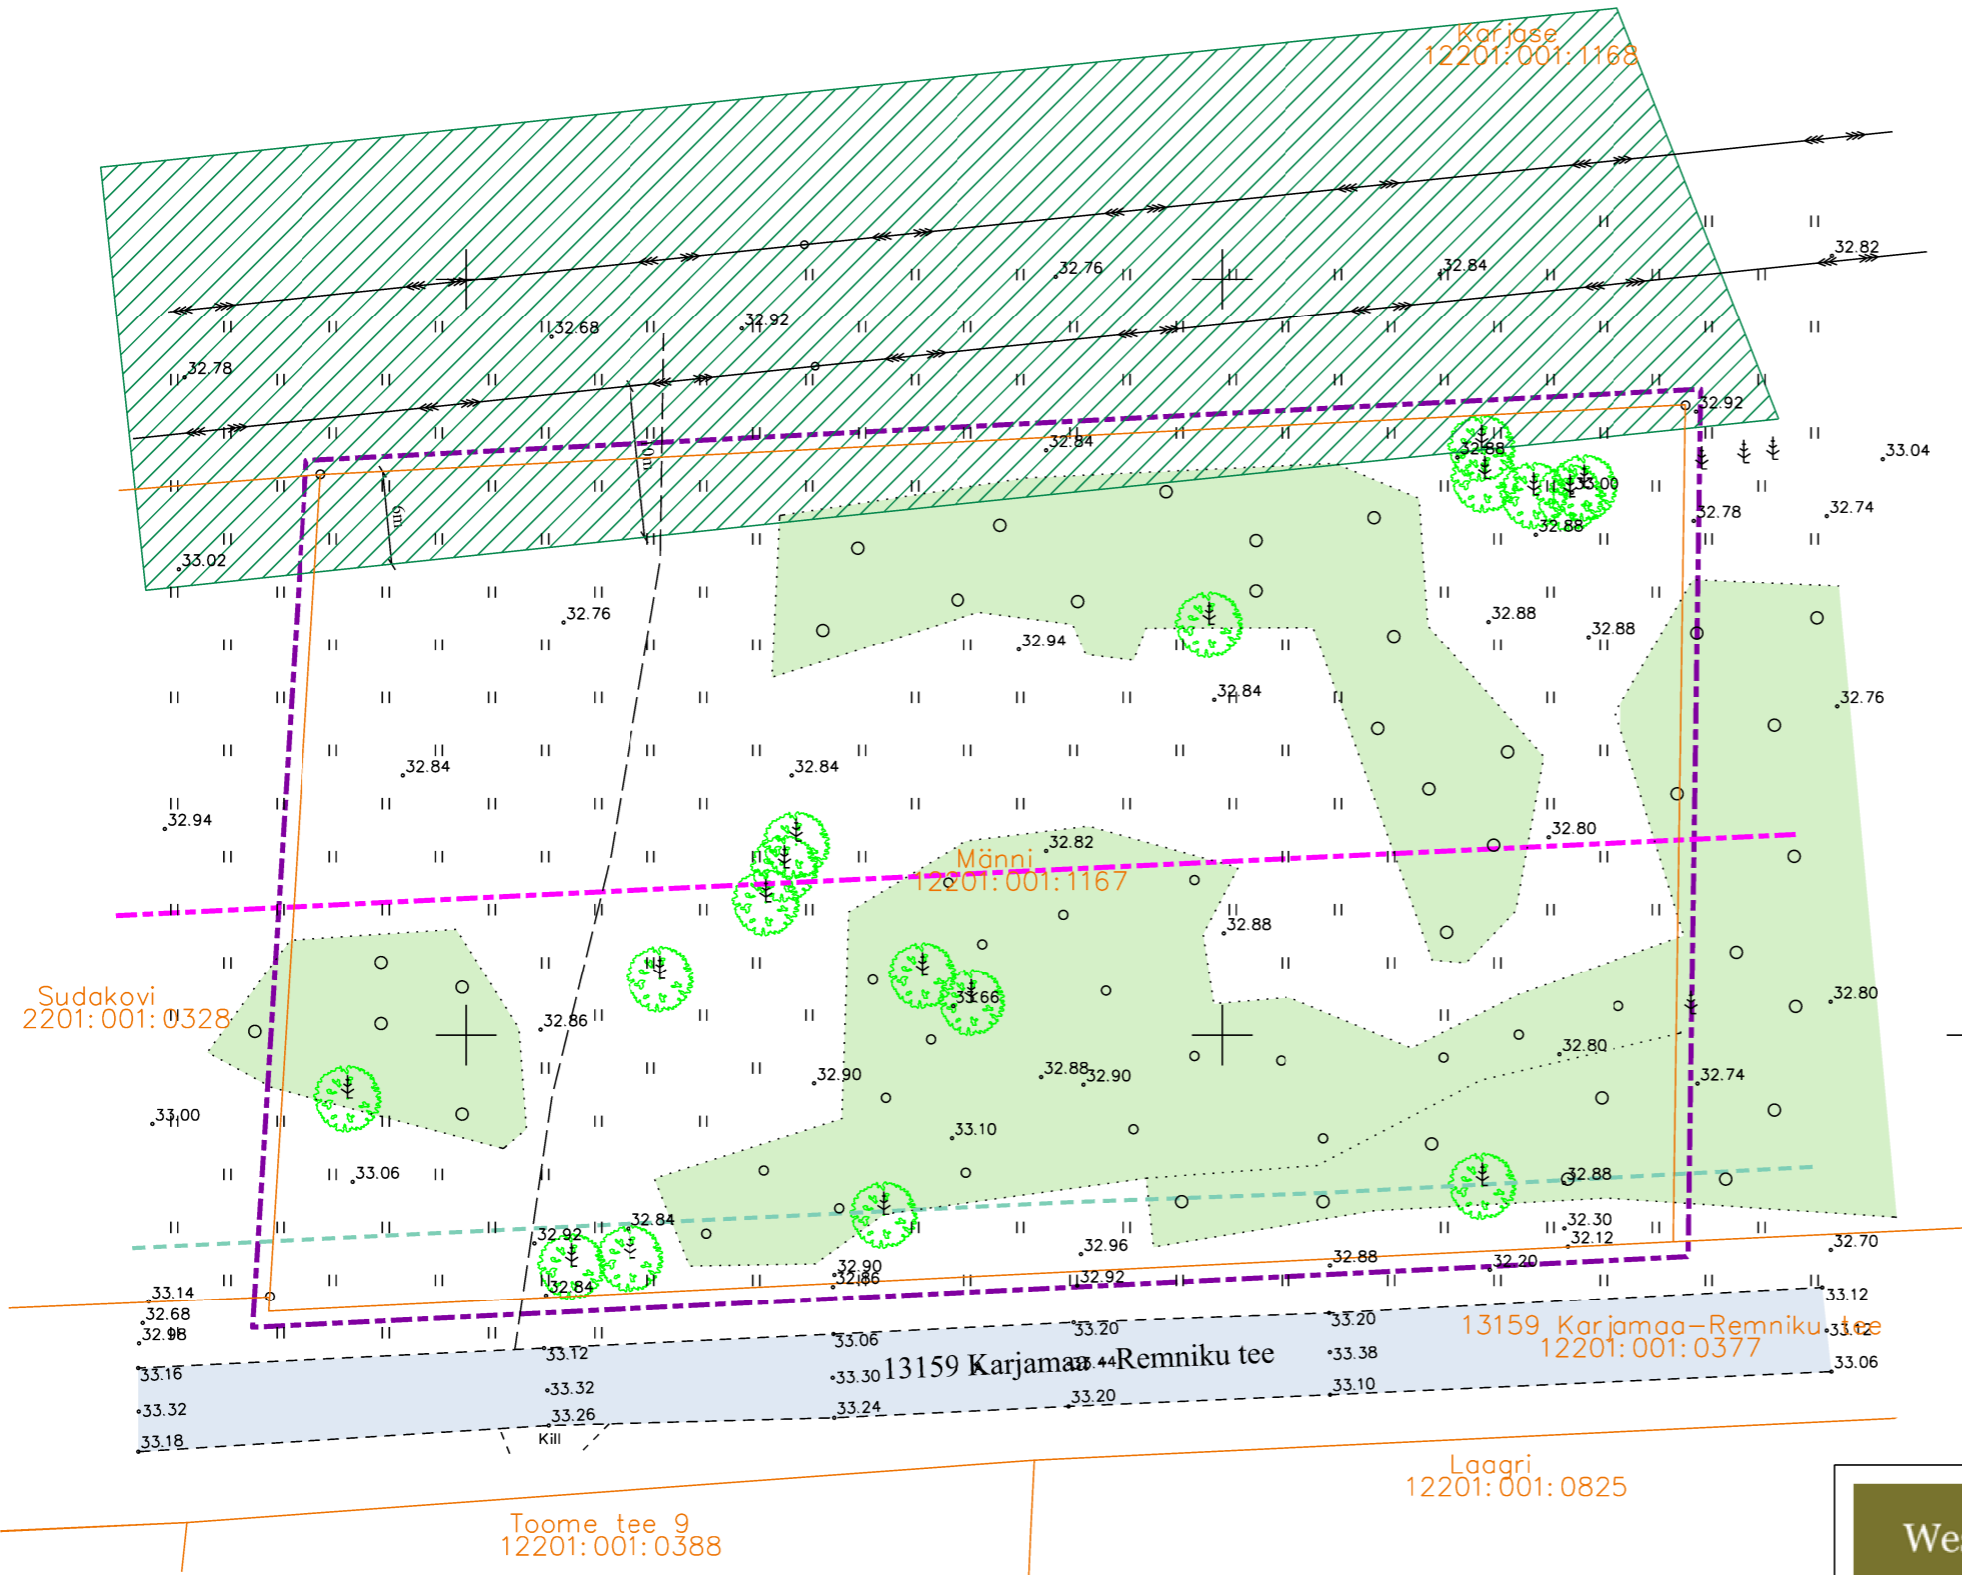

## LEPPEMÄRGID

- - - - - planeeringuala piir
- ol.ol. maaüksuse piir
- Männi ol.ol. katastriüksuse nimetus
- 12201:001:1167 ol.ol. katastriüksuse tunnus
- - - - - maantee kaitsevöönd - 30m äärmise sõiduraja välimisest servast
- - - - - riigitee külgnähtavusala (8m sõidutee servast)
- ol.ol. metsaala
- ol.ol. asfaltkattega teed
- ↔ ol.ol. kõrgepinge õhuliin
- - - - - ol.ol. jalgrada
- tehnovõrgu kaitsevöönd
- ⊕ ol.ol. kõrghaljastus

Koordinaadid L-EST97, kõrgused EH2000

		Alajõe vald Karjamaa küla		Töö nr.	Leht	Möötkava
		Männi Geoalus		10386	1/1	1:500
Möödistaja:	H.Reimal	10.08.17				
Töestaja:	P.Teinbas	10.08.17				
			OÜ Gem-Geo EG10045699-0001 Rakvere Lai tn 14-18 tel.32 23310 info@gemgeo.ee			

**Wesenberg**

OÜ WESENBERG  
Registrikood 12865969  
J. Kunderi 1-8 44307 Rakvere  
MTR EEP003276  
tel: 5211425  
e-mail: info@wezenberg.ee

objekt

**Alutaguse vald, Karjamaa küla  
Männi kinnistu detailplaneering**

töö nr

17-0817

joonis

OLEMASOLEV OLUKORD

möötkava

1:500

tellija

Alutaguse Vallavalitsus

leht

2

staad.

DP

taotleja

Aleksei Froljonok

kuupäev

22.10.2018

arhitekt

Kristi Jõemets