


# Alutaguse vald, Karjamaa küla MÄNNI KINNISTU DETAILPLANEERING PÕHIJONIS 1:500

## LEPPEMÄRGID

- planeeringuala piir
- ol.ol. maaüksuse piir
- Männi ol.ol. katastriüksuse nimetus
- 12201:001:1167 ol.ol. katastriüksuse tunnus
- maantee kaitsevöönd - 30m äärmise sõiduraja välimisest servast
- ol.ol. ehitusjoon
- riigitee külgnähtavusala (8m sõidutee servast)
- riigitee nähtavuskolmnurk
- ol.ol. haljasalad
- ol.ol. asfaltkattega teed
- plan. krundi hoonestusala
- plan. sissesõiduteed
- ol.ol. kõrgepinge õhuliin
- ol.ol. jalgrada
- tehnovõrgu kaitsevöönd
- säilit. kõrghaljastus
- plan. juurdepääs krundile
- plan. puurkaev
- puurkaevu hooldustsoon (10m)
- likv. objekt
- plan. maakaabel
- plan. elektikilp

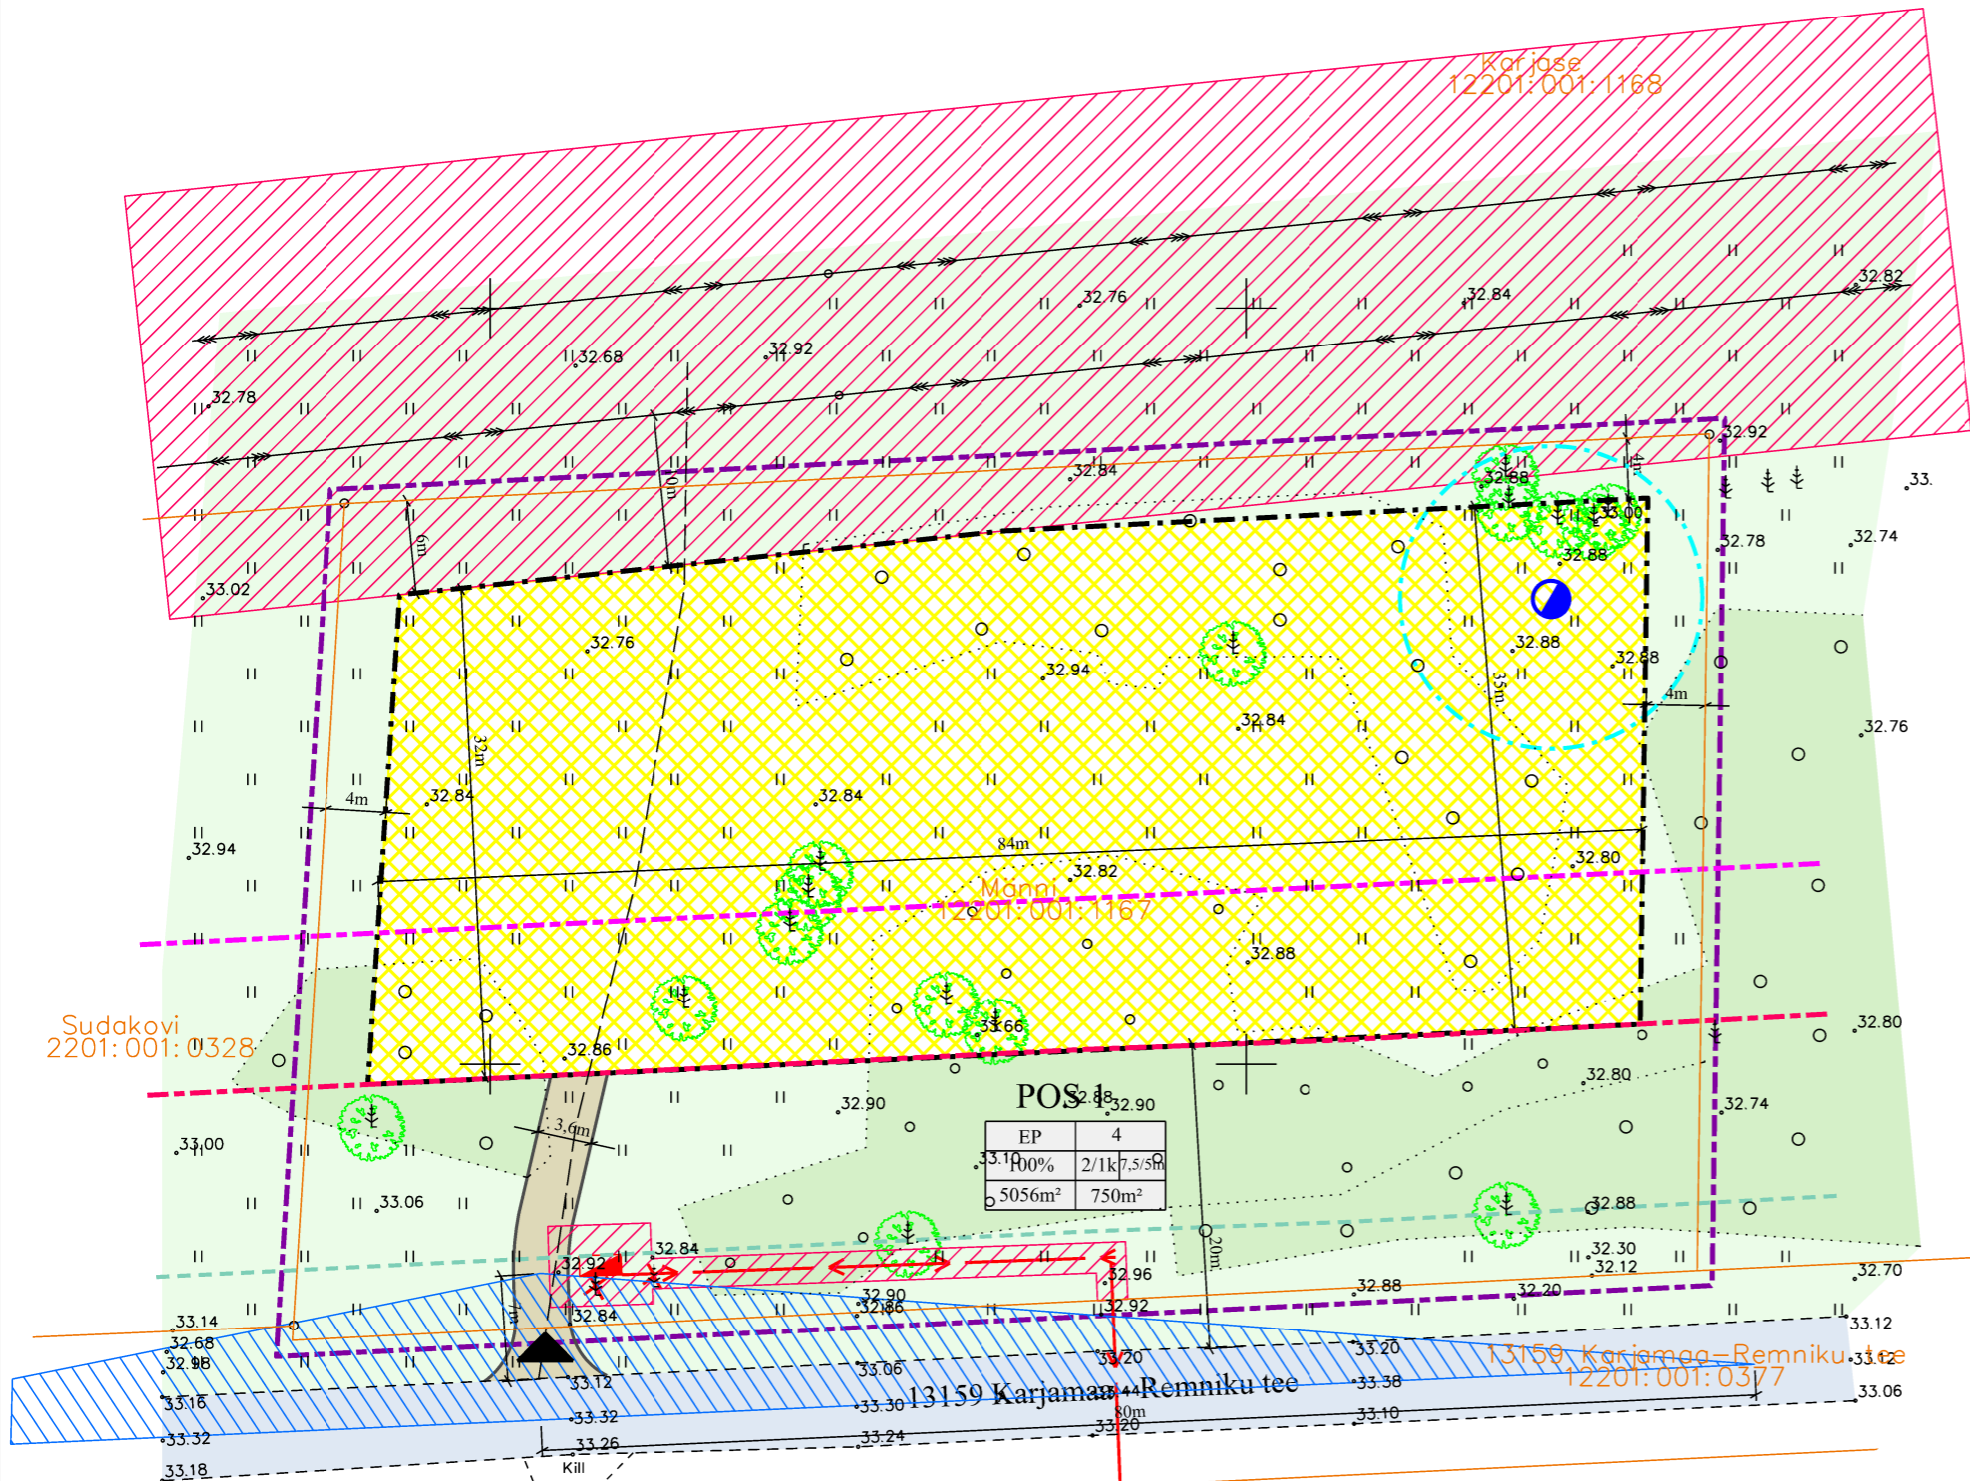

Koordinaadid L-EST97, kõrgused EH2000

			Alajõe vald Karjamaa küla	Töö nr.	Leht	Möötkava
			Männi	10386	1/1	1:500
			Geoalus			
Möödistaja:	H.Reimal	10.08.17				
Töestaja:	P.Teinbas	10.08.17	OÜ Gem-Geo EG10045699-0001			
			Rakvere Lai tn 14-18 tel.32 23310			
			info@gemgeo.ee			

### EHITUSÕIGUSE KOONDTABEL

Olemasoleva krundi andmed	POS number	Krundi sihtotstarve	Sihtotstarvete %-ne jaotus	Katastri sihtotstarve	Krundi pindala	Hoonete lub. suurim ch.-alune pind	Täisehitus-protsent	Lubatud hoonete arv	Hoonete lubatud kõrgus	Korruselisus	Plan. hoonete ±0.00
Männi, 12201:001:0328, pindala 5056m <sup>2</sup> , sihtotstarve maatulundusmaa	1	EP	100%	E	5056m <sup>2</sup>	750m <sup>2</sup>	15%	4	7,5m	2k	

EP - üksikelamu maa; E - elumumaa

### POS 1

EP	4	krundi sihtotstarve	hoonete lubatud arv
100%	2/1k7,5/5m	sihtotstarvete protsentuaalne jaotus	korruselisus
5056m <sup>2</sup>	500m <sup>2</sup>	krundi pindala	hoonete lubatud suurim chitusaalune pind

**Wesenberg**

OÜ WESENBERG  
Registrikood 12865969  
J. Kunderi 1-8 44307 Rakvere  
MTR EEP003276  
tel: 5211425  
e-mail: info@wezenberg.ee

objekt

Alutaguse vald, Karjamaa küla  
Männi kinnistu detailplaneering

töö nr

17-0817

joonis

PÕHIJONIS

möötkava

1:500

tellijaja

Alutaguse Vallavalitsus

leht

3

staad. DP

taotleja  
Aleksi Froljonok

kuupäev

22.10.2018

arhitekt

Kristi Jõemets