


LEPPEMÄRGID

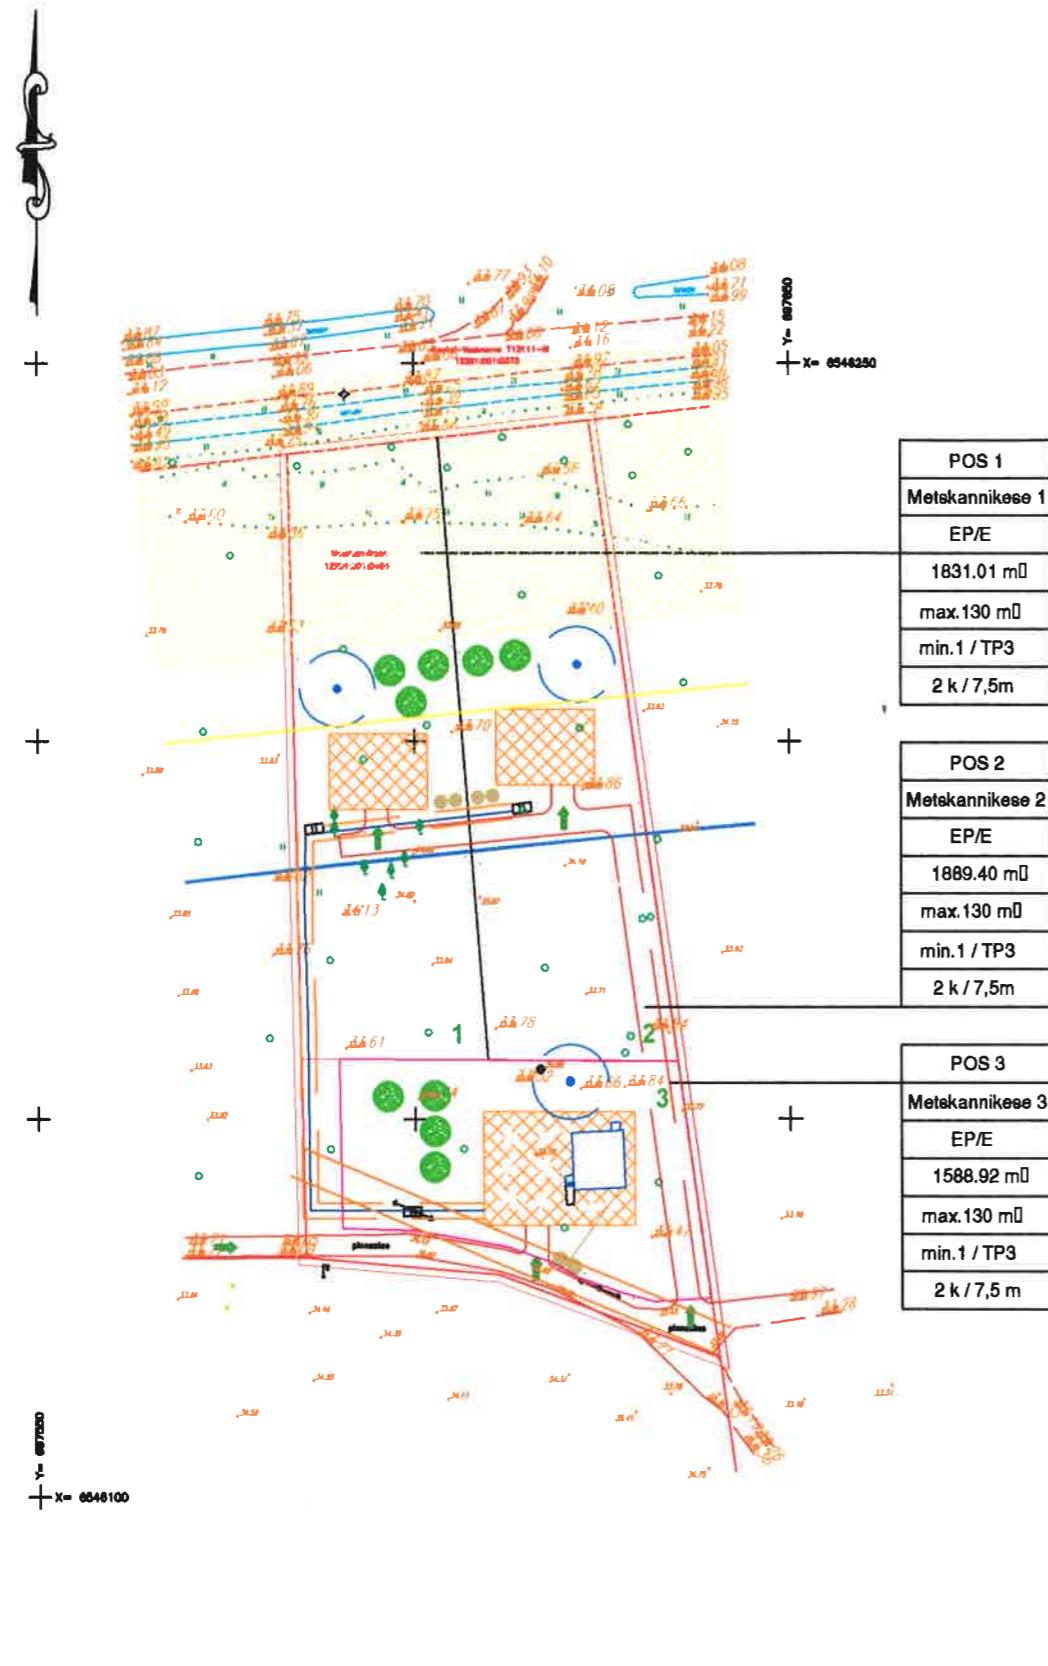

POS 1
Metskannikese 1
EP/E
2684.60 m ²
402 m ²
min.1 / TP3
2 k / 8 m

Krundi nr. planeeringu joonisel
Krundi aadress
Maakasutuse sihotstarve
Planeeritava krundi pindala m²
Lubatud hoonete ehitusalala suurus m²
Minimaalne tulep^õsivusklass
Ehitise korruselisus / ehitise maksimaalne lubatud kõrgus

- Planeeringu ala piir
- Planeeritava krundi piir
- Olemasoleva krundi piir
- Kraav
- Juurdep^õusu tee
- Kavandatav elektrivarustus
- Riigimaantee kaitsevõond 35 m
- Riigimaantee sanitaar kaitsevõond
- Peipsi jõrve kaitsevõond 200 m
- Maakaabli kaitsevõond
- Øhuliini kaitsevõond
- Olemasolev elektriga varustatus
- Aed
- Planeeritavad reovee mahutid
- Jõõtmekonteiner
- Planeeritav kaev
- Planeeritava kaevu kaitsetsoon 10 m
- Planeeritav ehitusalala
- Juurdep^õs krundile
- 2 Krundi nr. planeeringu joonisel
- Planeeritav viljapuuade
- Planeeritav kõrghaljastus
- Planeeritav hekk
- Kõrgus mõrk Balti 77 sõsteemis
- Olemasolev hoone
- Koordinaadid L-Est 97 sõsteemis

OÜ IDA - VIRUMAA MAAMÖDUBÜROO Veskü tn.6-20, Jõhvi 43126, Tel.70 - 511	Litsents nr : MTR 10631032 - 0001	Tähis A - 1
	Metskannikese kinnistu lähiala detailplaneering. Planeeringu põhijoonis.	Töö nr. 166/2007
	M 1/1000	Kuupäev 25.02.2009
Objekt	Toote	Staaduum EP
Ida - Virumaa Alajõe küla Metskannikese kinnistu	OÜ CONSUMAT reg.10045179 Toome pst. 8 - 42, Kohila - Järve linn	Büroo juhatja: G.Tserpuhn Kontrollija: G.Tserpuhn Teostaja: R.Sepp