


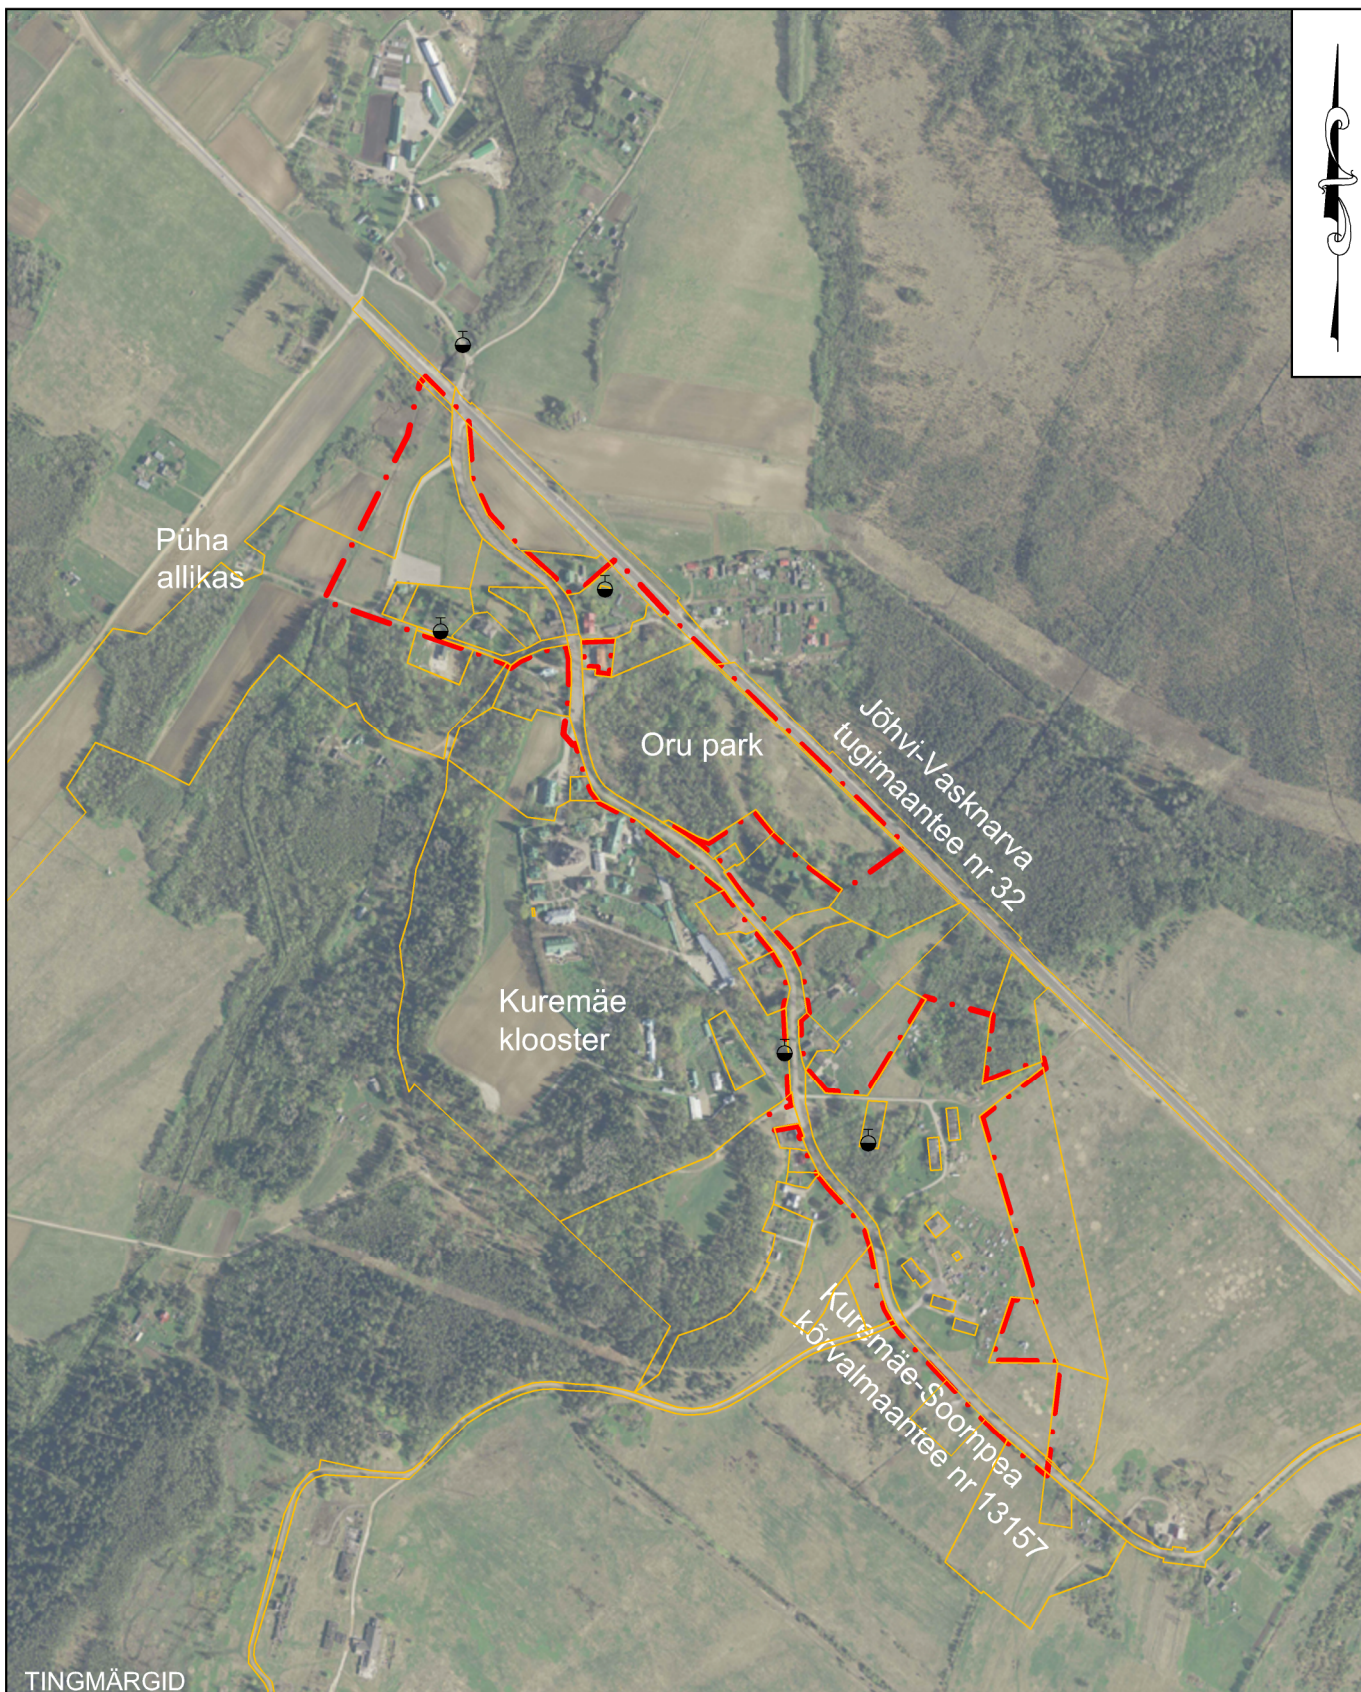

TINGMÄRGID

- Detailplaneeringuala piir 0 100 200 500 1000 m
- Olemasolev krundipiir
- Olemasolev tuletõrje veevõtukoht

 Kobras AS Riia 35 www.kobras.ee tel. 7300 310 Tartu 50410 kobras@kobras.ee	Töö tellija ILLUKA VALLAVALITSUS						
	Töö nimetus KUREMÄE KÜLA DETAILPLANEERING						
	Juhataja Urmas Uri		Joonise nimetus ASENDISKEEM				
	Kuupäev 17.05.2017	Joonis 1	Jooniseid 8	Mõõtkava 1:10 000	Töö nr 2016-075	Lk 38	