


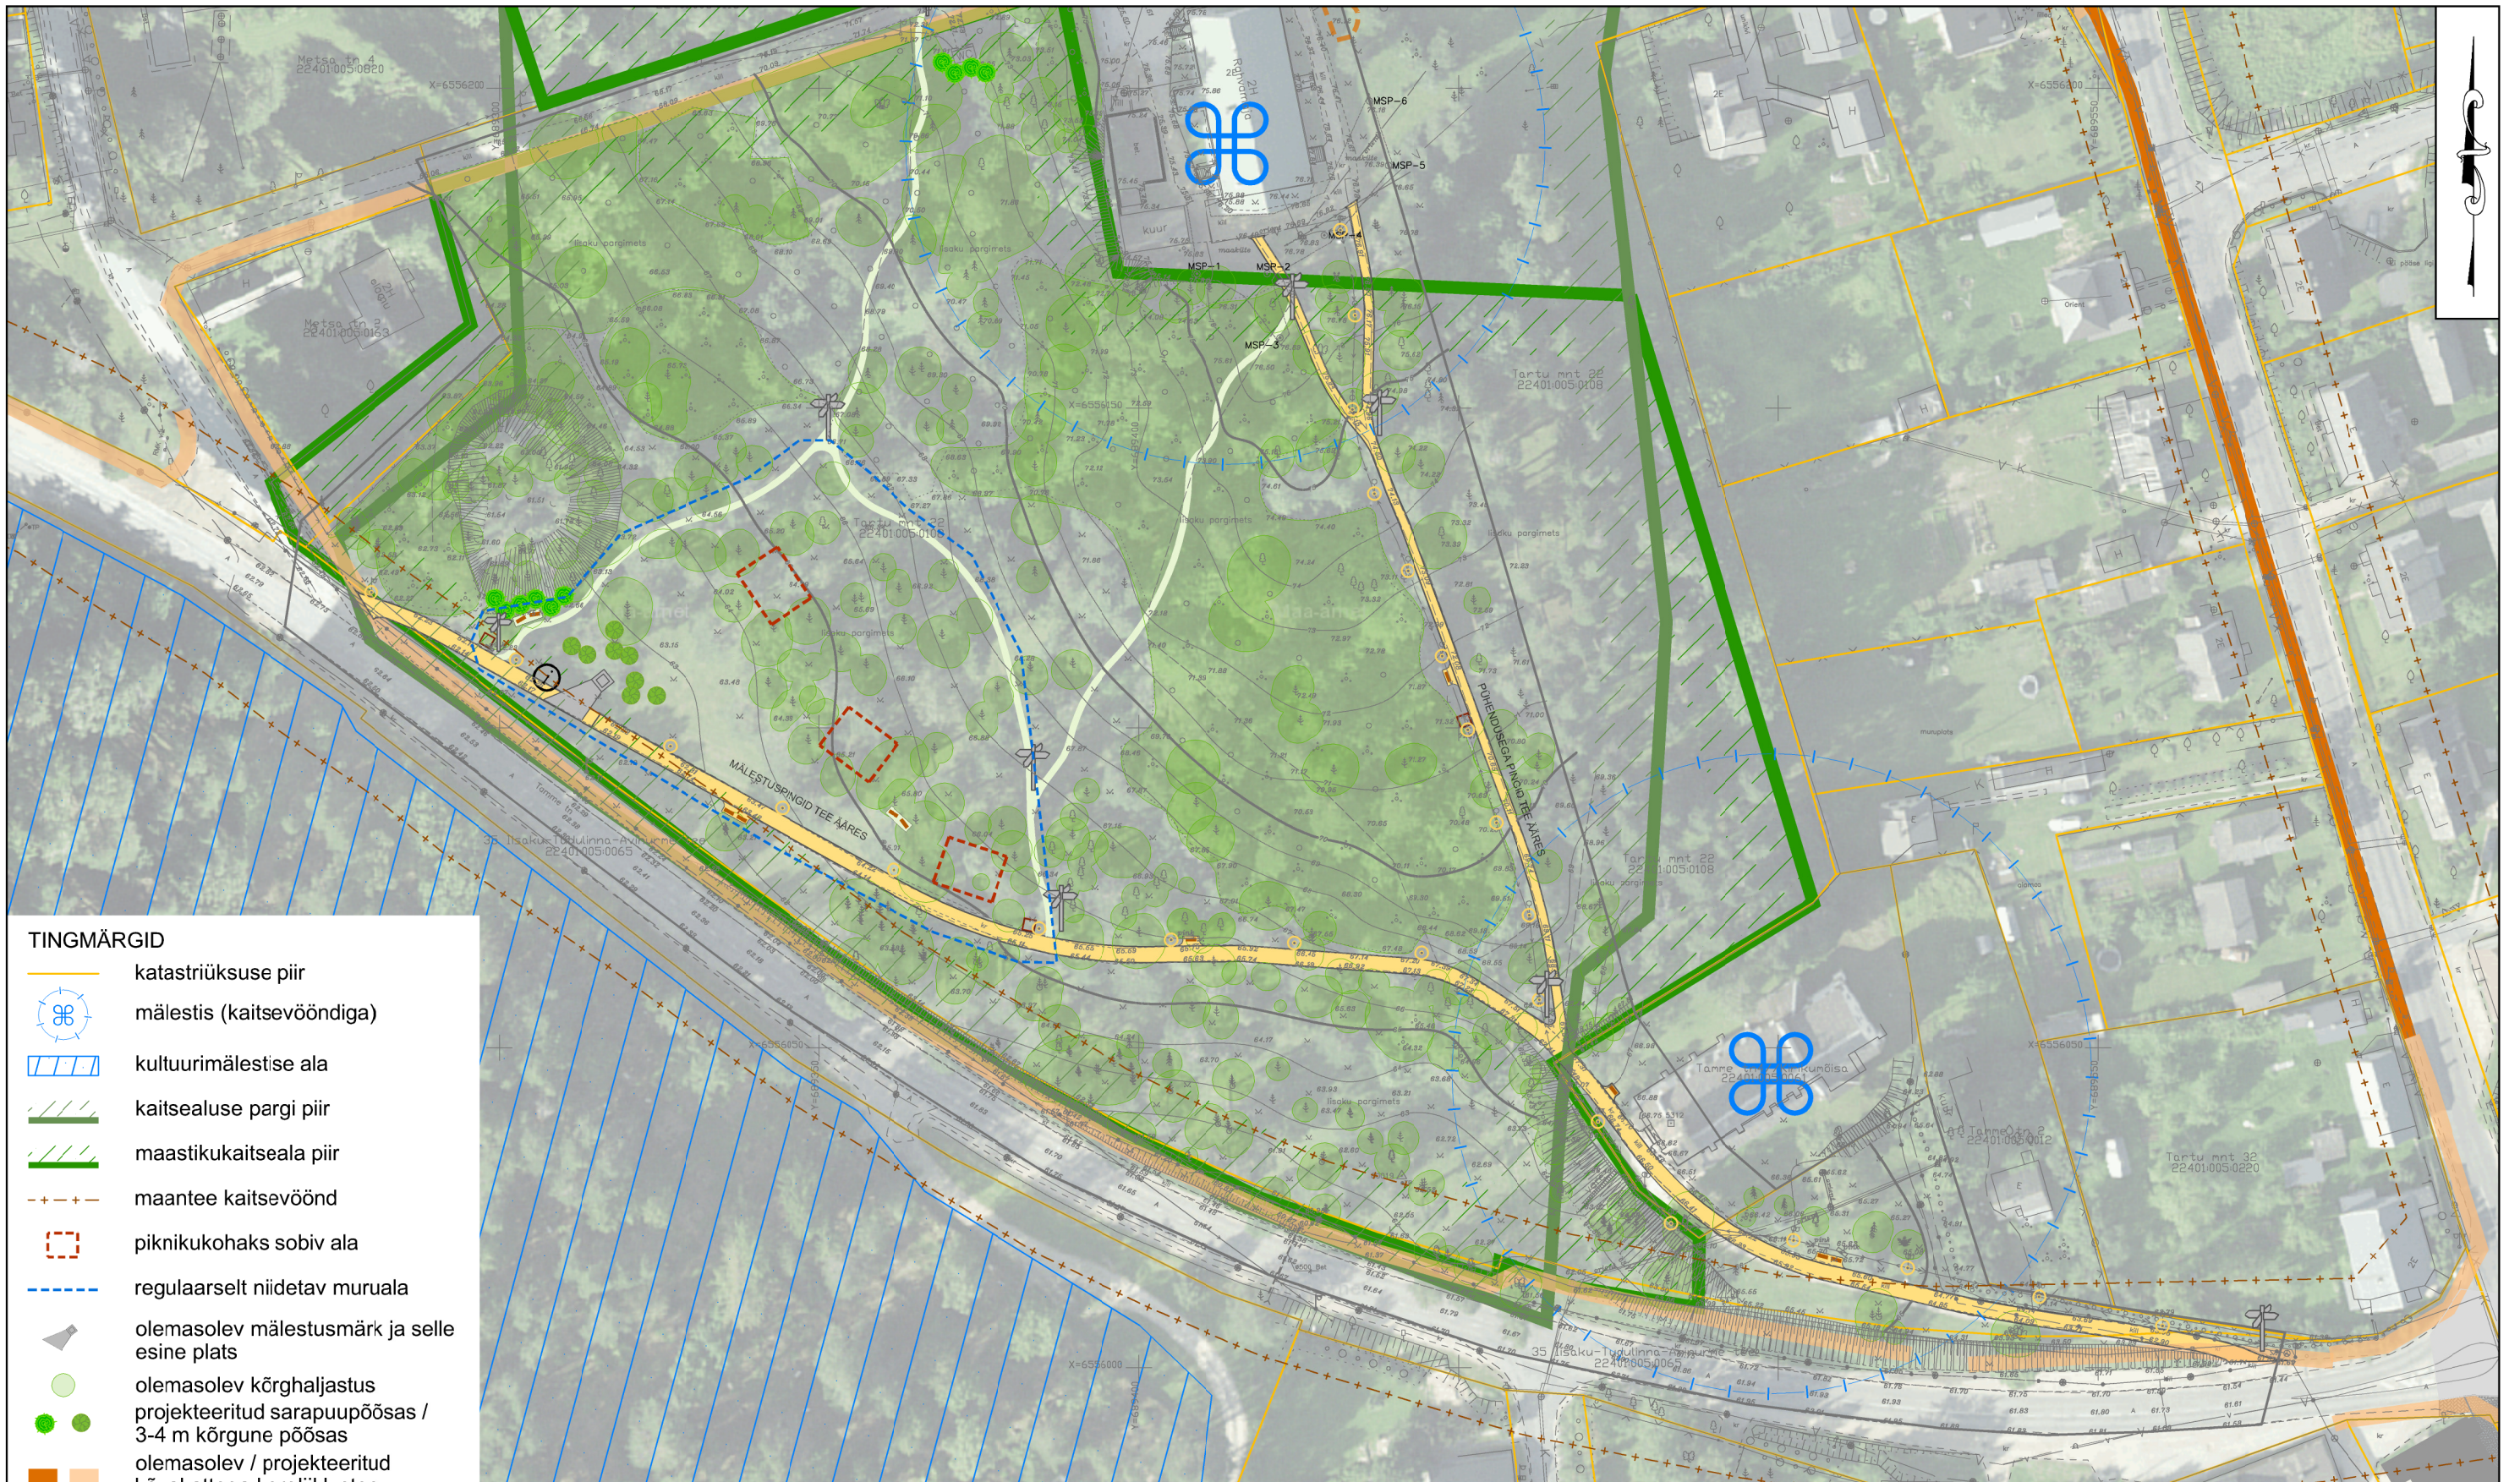

- TINGMÄRGID**
- katastriüksuse piir
 - mälestis (kaitsevööndiga)
 - kultuurimälestise ala
 - kaitsealuse pargi piir
 - maastikukaitseala piir
 - maantee kaitsevöönd
 - piknikukohaks sobiv ala
 - regulaarselt niidetav muruala
 - olemasolev mälestusmärk ja selle esine plats
 - olemasolev kõrghaljastus
 - projekteeritud sarapuupõõsas / 3-4 m kõrgune põõsas
 - olemasolev / projekteeritud kõvakattega kergliiklustee
 - olemasolev või projekteeritud kruusakattega tee
 - projekteeritud murutee
 - potentsiaalne asukoht / pinkide all tugevdatud murupinnaga ala
 - projekteeritud valgusti
 - projekteeritud pink / prügikast
 - projekteeritud suunaviit
 - projekteeritud infotahvel

Märkused:

- Joonise alusplaanina on kasutatud OÜ Maastikuarhitektuuri Büroo 2017. aastal koostatud põhiprojekti "Iisaku Vabadusvõitlejate mälestusmärgi maastikuarhitektuurne projekt" (töö nr 02PP2016), mida on olemasoleva mälestusmärgi, ühe pingi asukoha ja prügikastide asukohtade osas täiendatud, Piiber Projekt OÜ 2017. aastal koostatud põhiprojekti "Iisaku-Täriveri jalg- ja kergliiklustee" (töö nr PP16/32TP) ning Georam OÜ 2016. aastal koostatud projekti "Iisaku aleviku ÜVK rekonstrueerimine ja laiendamine".
- Piirangud on kajastatud Maa-ameti avaandmete põhjal, mälestiste kaitsevööndiks on arvestatud 50 meetrit mälestise piirist.
- Projekti seletuskiri ja joonised on omavahel lahutamatu seotud projekti osad.

0 10 20 50 100 m		Töö tellija				
		ALUTAGUSE VALLAVALITSUS				
Kobras AS Riia 35 www.kobras.ee tel. 7300 310 Tartu 50410 kobras@kobras.ee		Töö nimetus				
Maastikuarhitekt-planeerija Kadri Kattai Maastikuarhitekt-planeerija Teete Nigola Kontrollija Reet Lehtla		IISAKU ALEVIKU KUJUNDUSPROJEKT				
Joonise nimetus		KIRIKUMÄGI				
Kuupäev	Joonis	Jooniseid	Mõõtkava	Töö nr	Lk	
04.12.2018	9	10	1:1 000	2018-121	-	