
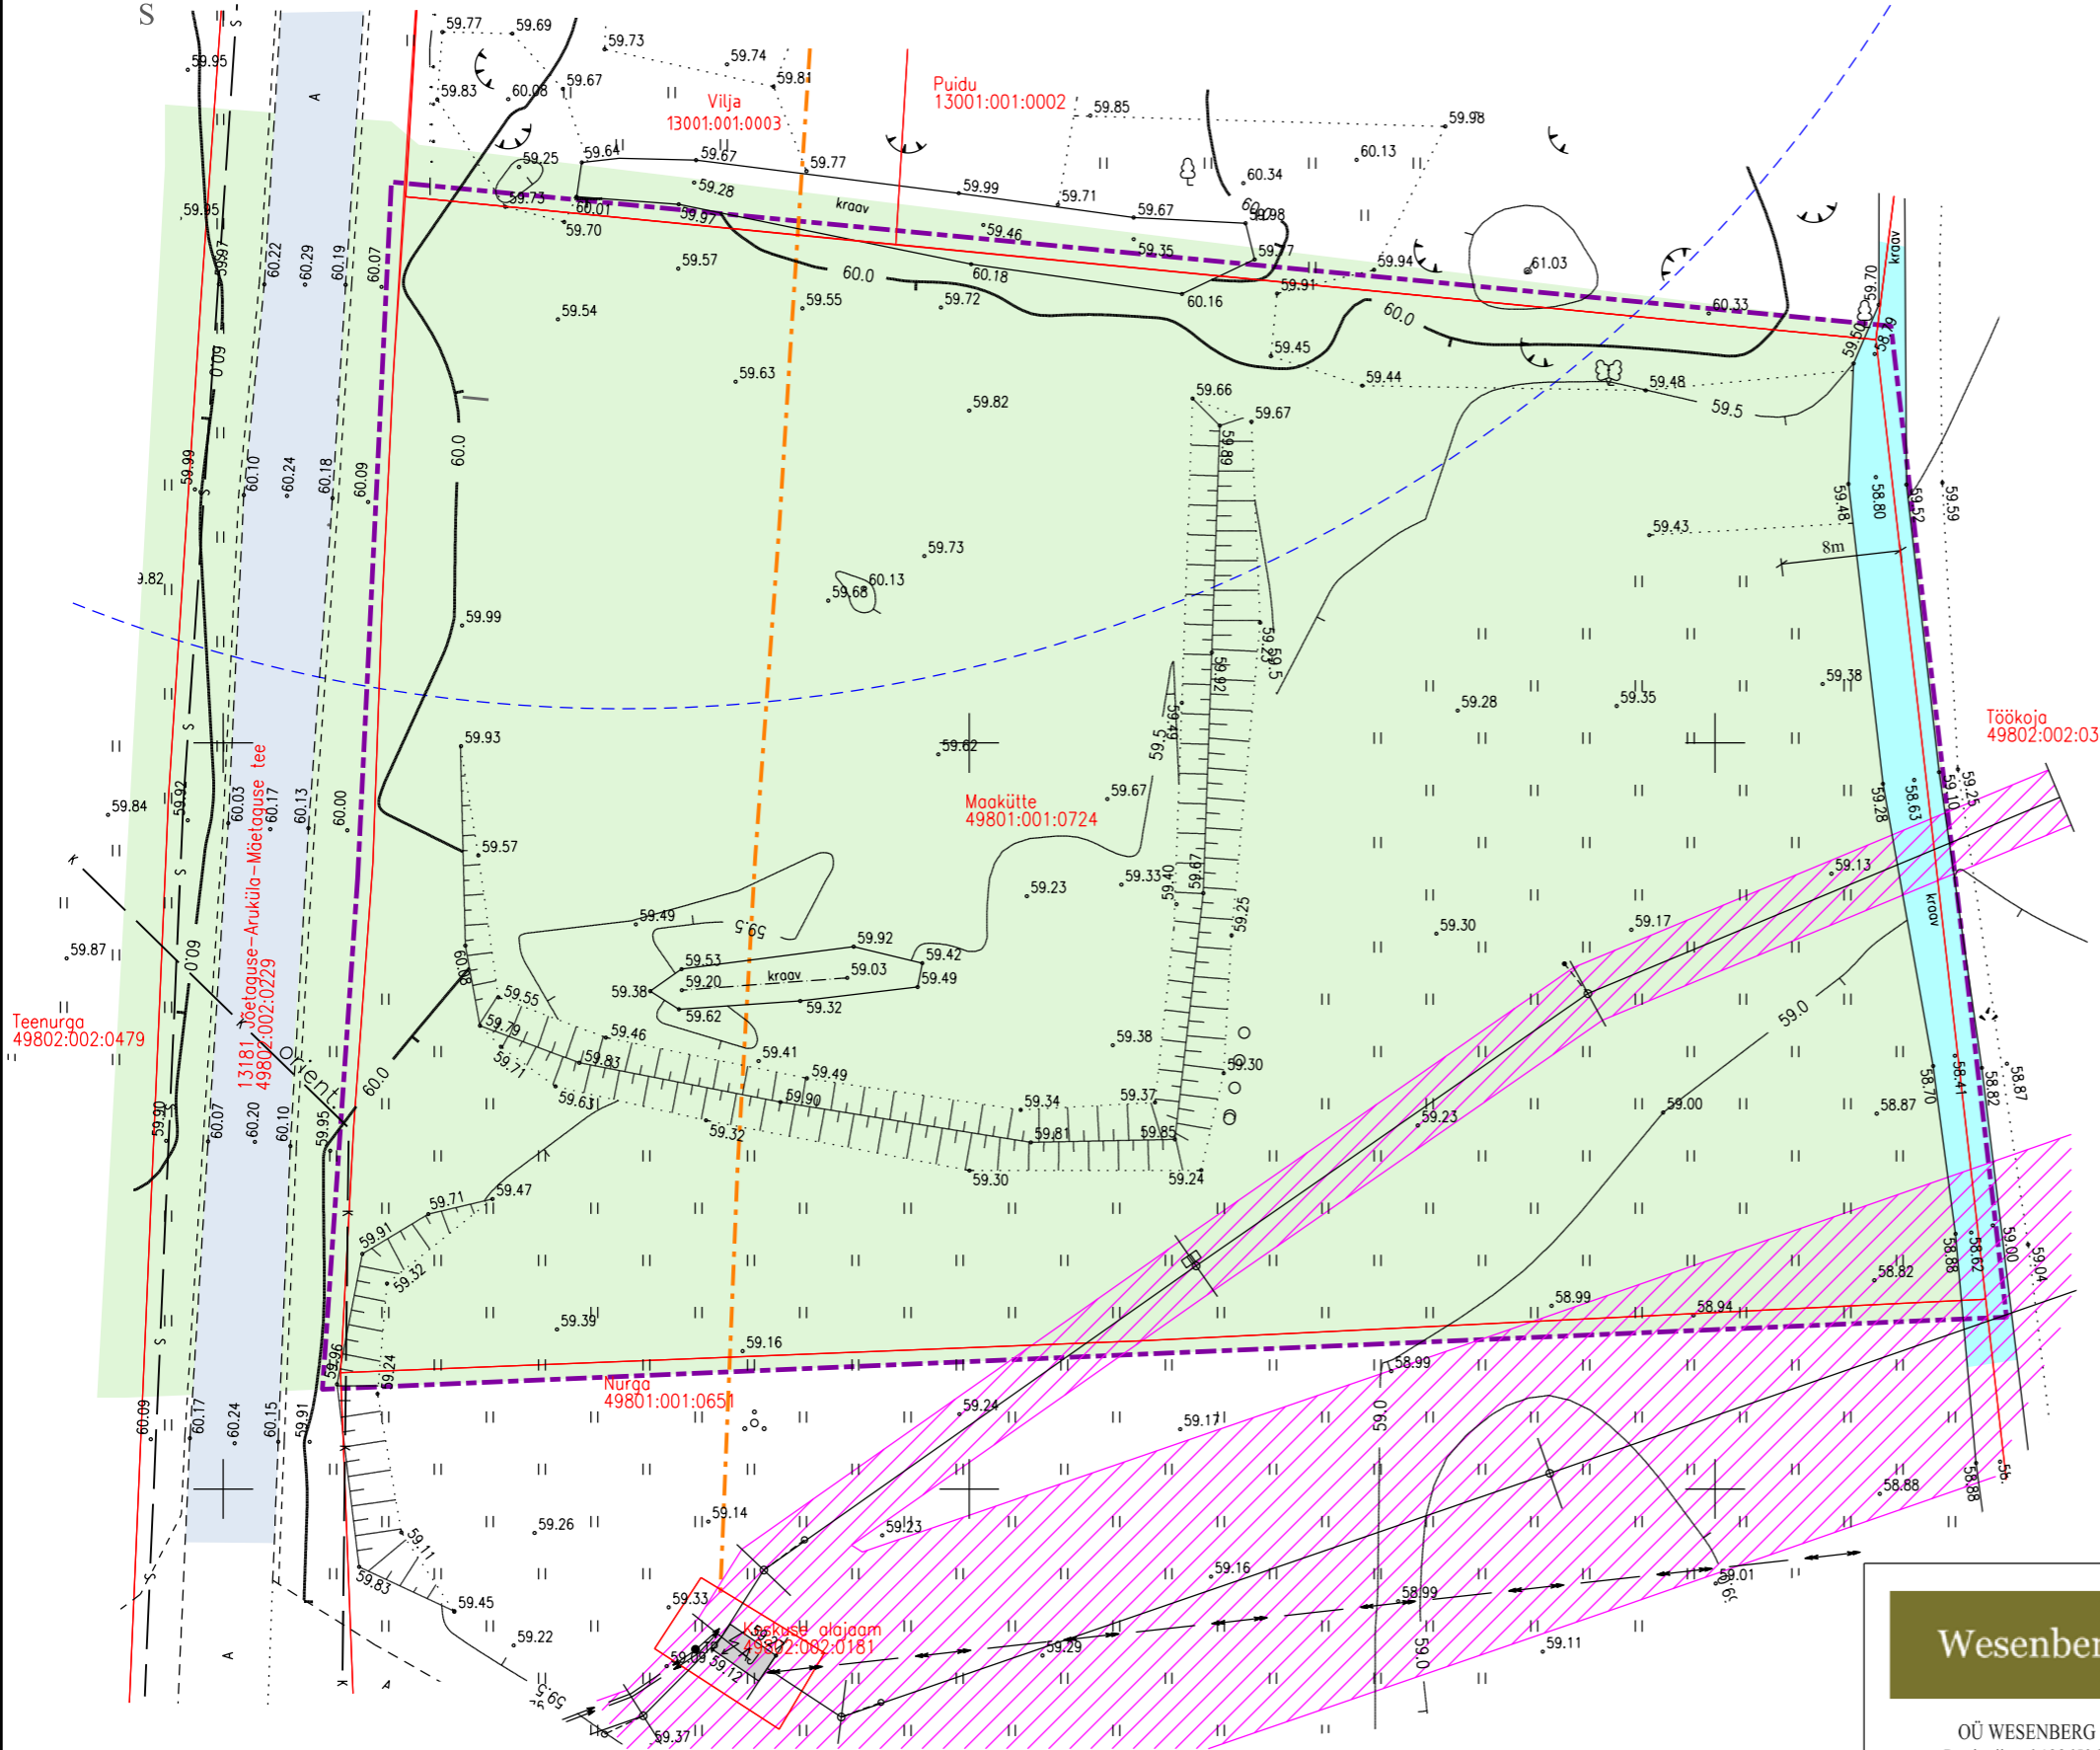


MÄETAGUSE ALEVIKUS MAAKÜTTE KINNISTU (49801:001:0724) MAA-ALA DETAILPLANEERING

OLEMASOLEV OLUKORD 1:500

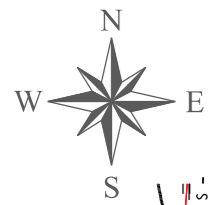

LEPPEMÄRGID

- planeeringuala piir
- olemasolev maaüksuse piir
- Maakütte
49801:001:0724
- olemasolev katastriüksuse nimetus
olemasolev katastriüksuse tunnus
maantee kaitsevöönd - 30m äärmise
sõiduraja välimisest servast
- olemasolev kraav
- olemasolev looduslik haljasala
- olemasolev asfaltkattega ala
- tehnoõrgu kaitsevöönd
- olemasolev üksik puu
- olemasolev madalpingeõhuliin
- olemasolev madalpingekaabel
- olemasolev elektrikilp
- olemasolev kanalisatsioonitrass (orient.)
- olemasolev ELASA sidekaabel

Wesenberg

OÜ WESENBERG
Registrikood 12865969
J. Kunderi 1-8 44307 Rakvere
MTR EEP003276
tel: 5211425
e-mail: info@wesenberg.ee

<i>objekt</i> Mäetaguse alevikus Maakütte kinnistu (49801:001:0724) maa-ala detailplaneering	
<i>töö nr</i> D27-0518	<i>joonis</i> OLEMASOLEV OLUKORD
<i>mõõtkava</i> 1:500	<i>tellija</i> EKSORA SV OÜ
<i>leht</i> 2	staad. DP
<i>kuupäev</i> 06.12.2018	<i>arhitekt-planeerija</i> Kristi Jõemets