


ALUTAGUSE VALLA KURU KÜLA JAANIKU TEE 2 KINNISTU
DETAILPLANEERING

OLEMASOLEV OLUKORD

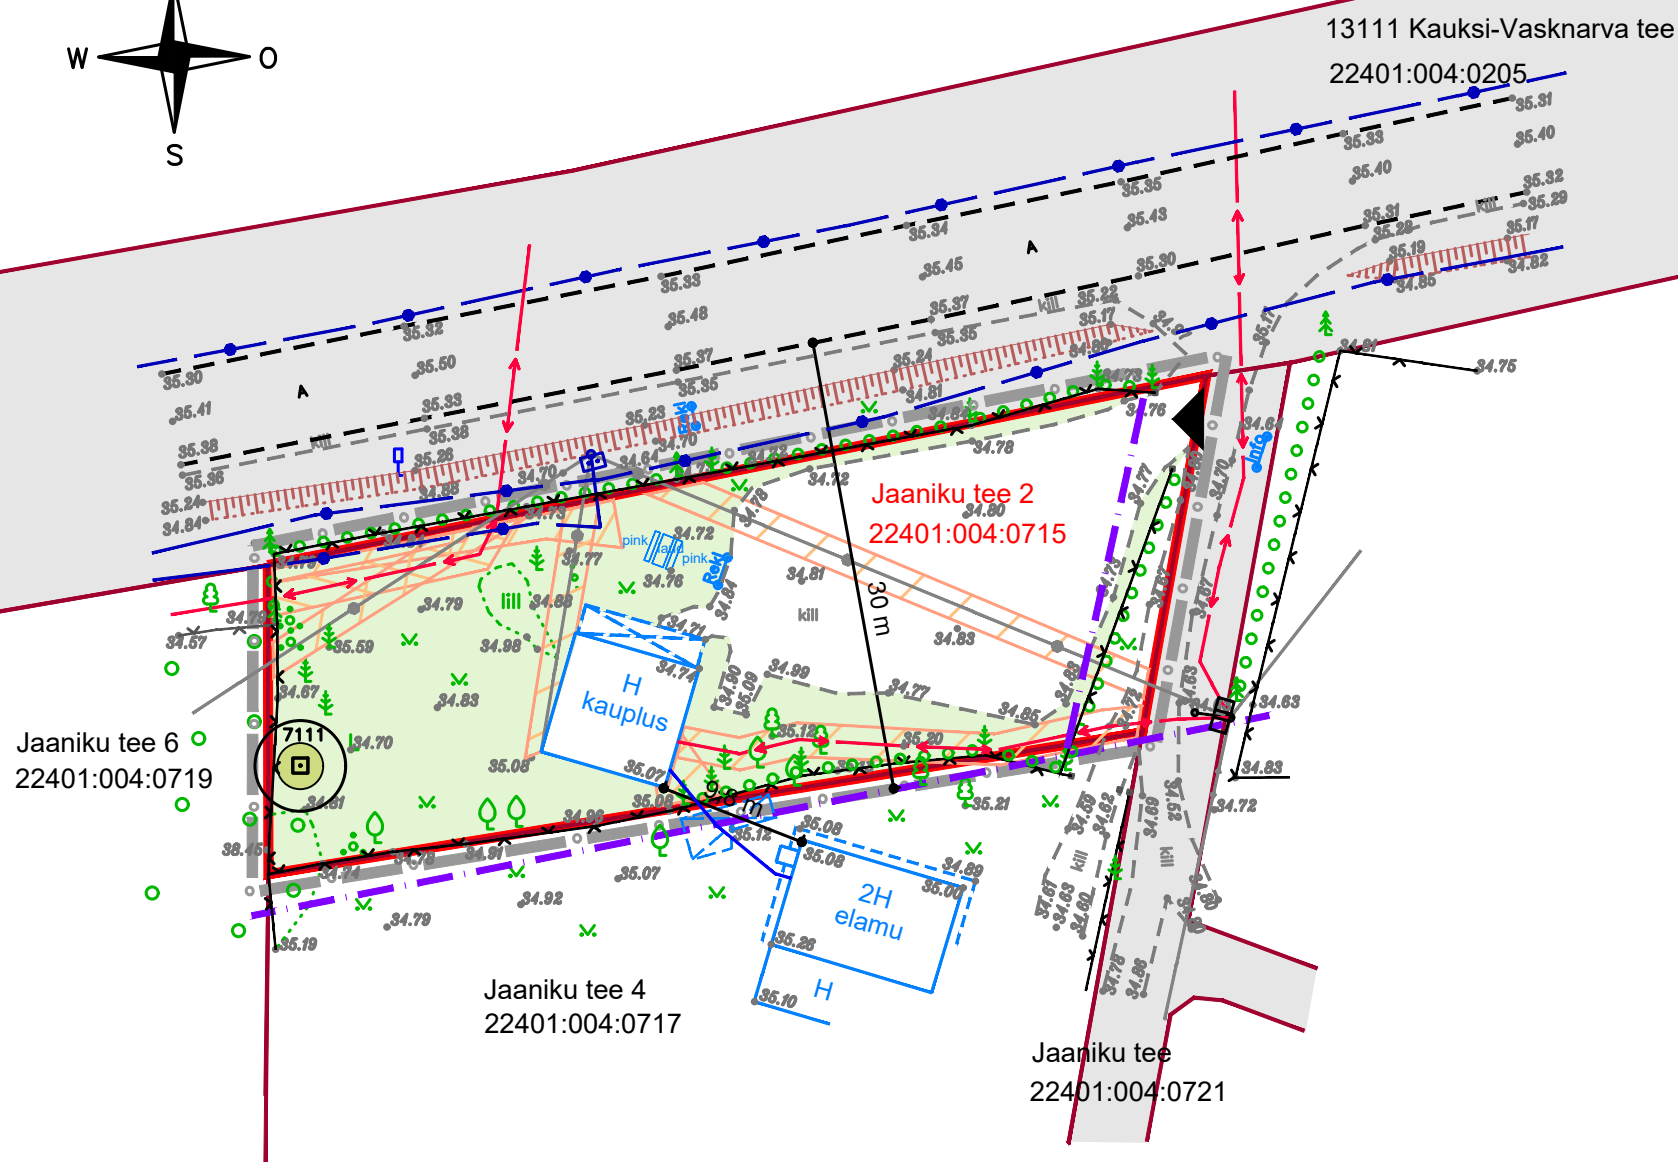

- LEPPEMÄRGID**
- Planeeritava ala piir
 - Olemasoleva katastriüksuse piir
 - Olemasoleva Jaaniku tee 2 krundi piir
 - Kõrvalmaantee kaitsetsoon 30 m
Kohaliku tee kaitsevöönd 5 m sõiduraja välimisest servast
 - Olemasoleva asfaltkatte serv
 - Ol.ol. kruuskattega teed ja alad
 - Olemasolevad piirded
 - Olemasolev hoone/rajatis
 - Tehnovõrgu kaitsevöönd
 - Transpordimaa
 - Haljasalad
- TEHNOVÕRGUD**
- Olemasolev elektrimaakaabel
 - Olemasolev sideõhuliin
 - Olemasolev sidemaakaabel
 - Olemasolev veetorustik
 - Olemasolev elektrikilp (liitumiskilp)
 - Geodeetiline märk (kaitsevöönd R=3 m)
 - Olemasolev juurdepääs krundile

Märkused:

1. Geo-aluse koostas Ida-Viru GEO OÜ seisuga 12.04.2019, töö nr 1413-04-19.
2. Mõõdistus on teostatud L-EST 97 koordinaatsüsteemis. Kõrgused EH2000 süsteemis.

 INARI WORKS OÜ Narva mnt 82/10 41536 Jõhvi tel 508 4110 galina.neiken@gmail.com		Reg.kood 12110395 EEP003554	Objekti asukoht: Kuru küla Alutaguse vald Ida-Viru maakond
Tellijä:		Alutaguse Vallavalitsus	
Objekt:		Alutaguse valla Kuru küla Jaaniku tee 2 kinnistu detailplaneering	
Joonis:		OLEMASOLEV OLUKORD	
Koostaja:	Galina Neiken	Vastutav isik:	Tatiana Zhuravleva
Huvitatud isik:	BALTIKTWIST OÜ		
		Mõõtkava: 1:500	
		Joonise nr: 1	
		Töö nr: DP 69-19	
		Kuupäev: 05.2019	