


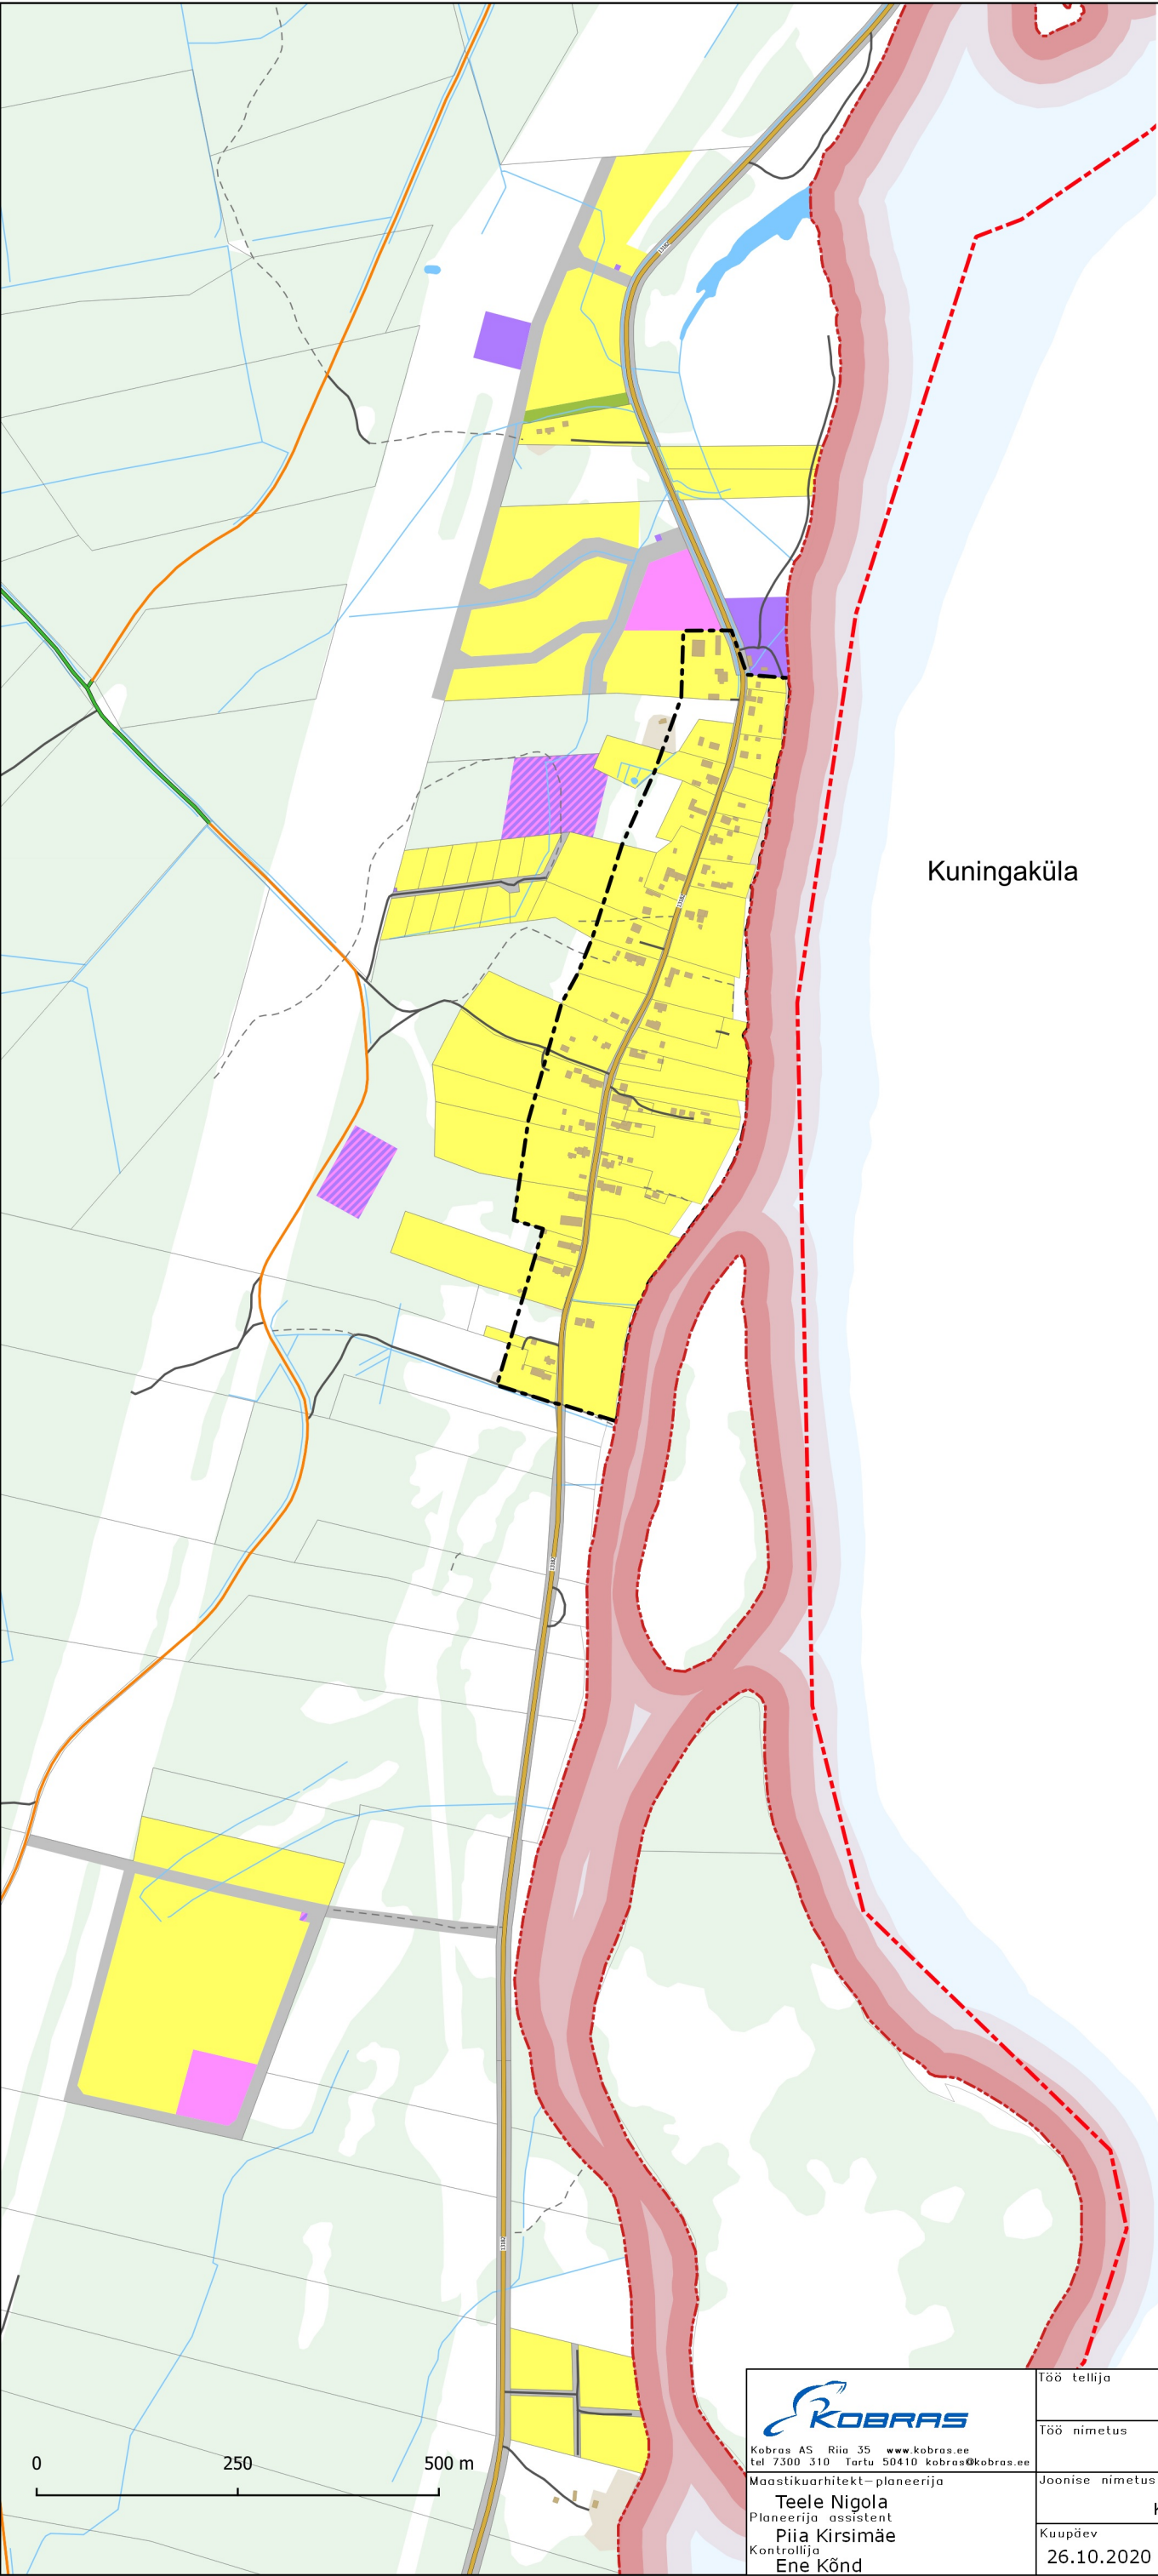

- Märkused:
1. Üldplaneeringu seletuskiri ja joonised on omavahel lahutamatult seotud planeeringu osad.
 2. Kaardi koostamisel on kasutatud Maa-ameti katastri (seisuga 12.02.2020) ja põhikaardi (seisuga 14.06.2019).
 3. Üldplaneeringu kaartidel ei ole loetavuse huvides kujutatud maanteede kaitsevööndit, veekogude kallastada, veekaitsevööndit, ehituskeelu- ega piiranguvööndit. Vähendatud ja suurendatud tee kaitsevööndite skeemid on ära toodud üldplaneeringu seletuskirja peatükis 14.1 skeemidel 17-25 ja tabelis 5.
 4. Vastavalt looduskaitseseadusele laieneb metsamaal ehituskeeluvöönd piiranguvööndini. Üldplaneeringu kaartidel ei ole antud looduskaitseseaduse erisust kujutatud.
 5. Üldplaneeringu joonist tuleb vaadelda koos asja- ja ajakohastest seadustest tulenevate kitsendustega, mida kuvatakse Maa-ameti kaardirakenduses.

Leppemärgid

Taustainfo

- Riigipiir
- Alutaguse valla piir
- Asustusüksuse piir
- Katastripiir
- Hoone
- Õue ala
- Vooluveekogu
- Veekogu

Teed

- Põhimaantee
- Tugimaantee
- Kõrvalmaantee
- Muu tee
- Kohalik tee
- Eratee
- Metsatee

Üldplaneeringuga kavandatav

Maakasutus

- Elamu maa-ala
- Puhke- ja virgestustegevuse maa-ala
- Transpordi maa-ala
- Tootmise maa-ala
- Jäätmeoidla maa-ala
- Maatulunduse maa-ala
- Kompaktse asustusega ala

 Kobras AS Riia 35 www.kobras.ee tel 7300 310 Tartu 50410 kobras@kobras.ee Maastikuarhitekt – planeerija		Töö tellija ALUTAGUSE VALLAVALITSUS				
Teele Nigola Planeerija assistent Piia Kirsimäe Kontrollija Ene Kõnd		Töö nimetus ALUTAGUSE VALLA ÜLDPLANEERING				
		Joonise nimetus Maakasutus Kuningaküla küla kompaktse asustusega ala väljavõte				
Kuupäev	Joonis	Jooniseid	Mõõtkava	Töö nr	Suurus	
26.10.2020	13	24	1:8 000	2018-048	A3	