


Alutaguse vald, Rannapungerja küla  
JÕEKÄÄRU MAAÜKSUSE DETAILPLANEERING  
ELEKTRIVARUSTUSE SKEEM 1:2000

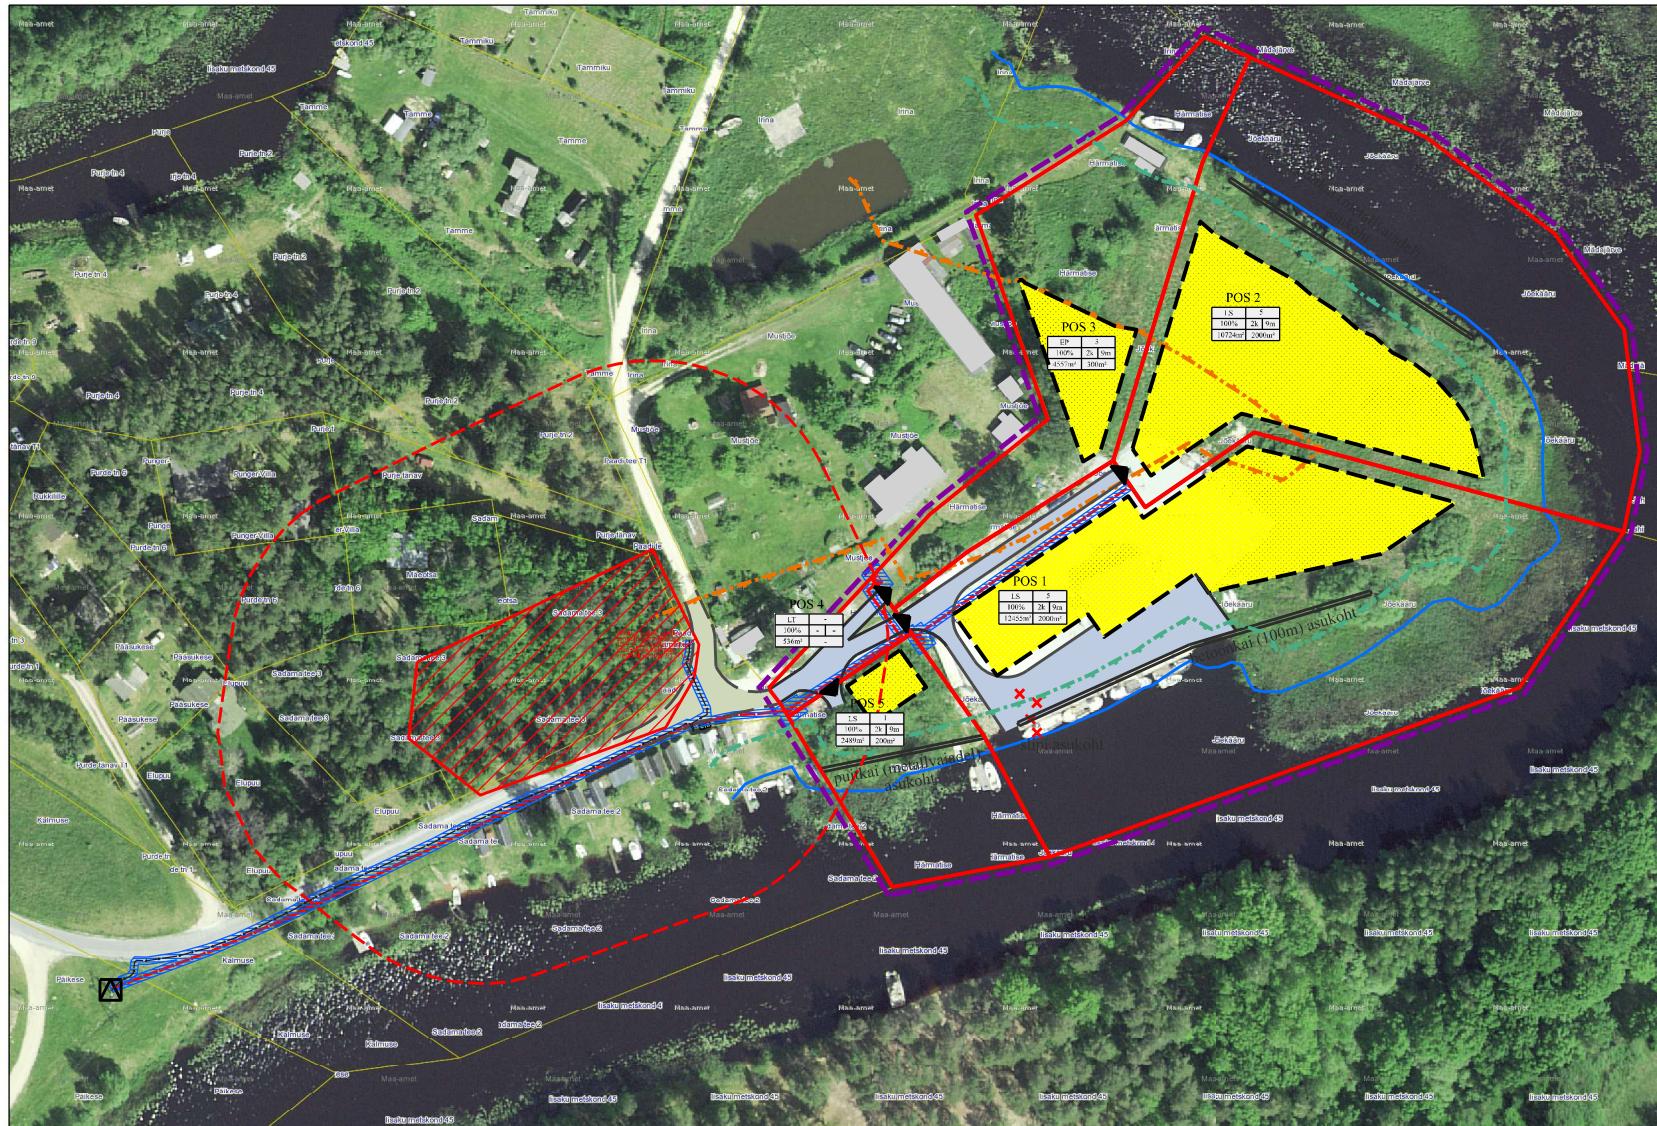

Wesenberg	objekt	Alutaguse vald, Rannapungerja küla Jõekäär maaüksuse detailplaneering
OL-91501-005-0012	obj nr	246618
Registrikood 1266999	koosnr	ELEKTRIVARUSTUS- SKHEM
3. Korrus, 1. vahemik	mõõdu	1:2000
MTP-107002	uli	Alutaguse Vallavalitsus
tel. 321212	soovitaja	Rannapungerja Südam MTÜ
sead. e-mail: e-91501@wesenberg.ee	date	04.11.2020
	arvustaja	Krist Jänes