


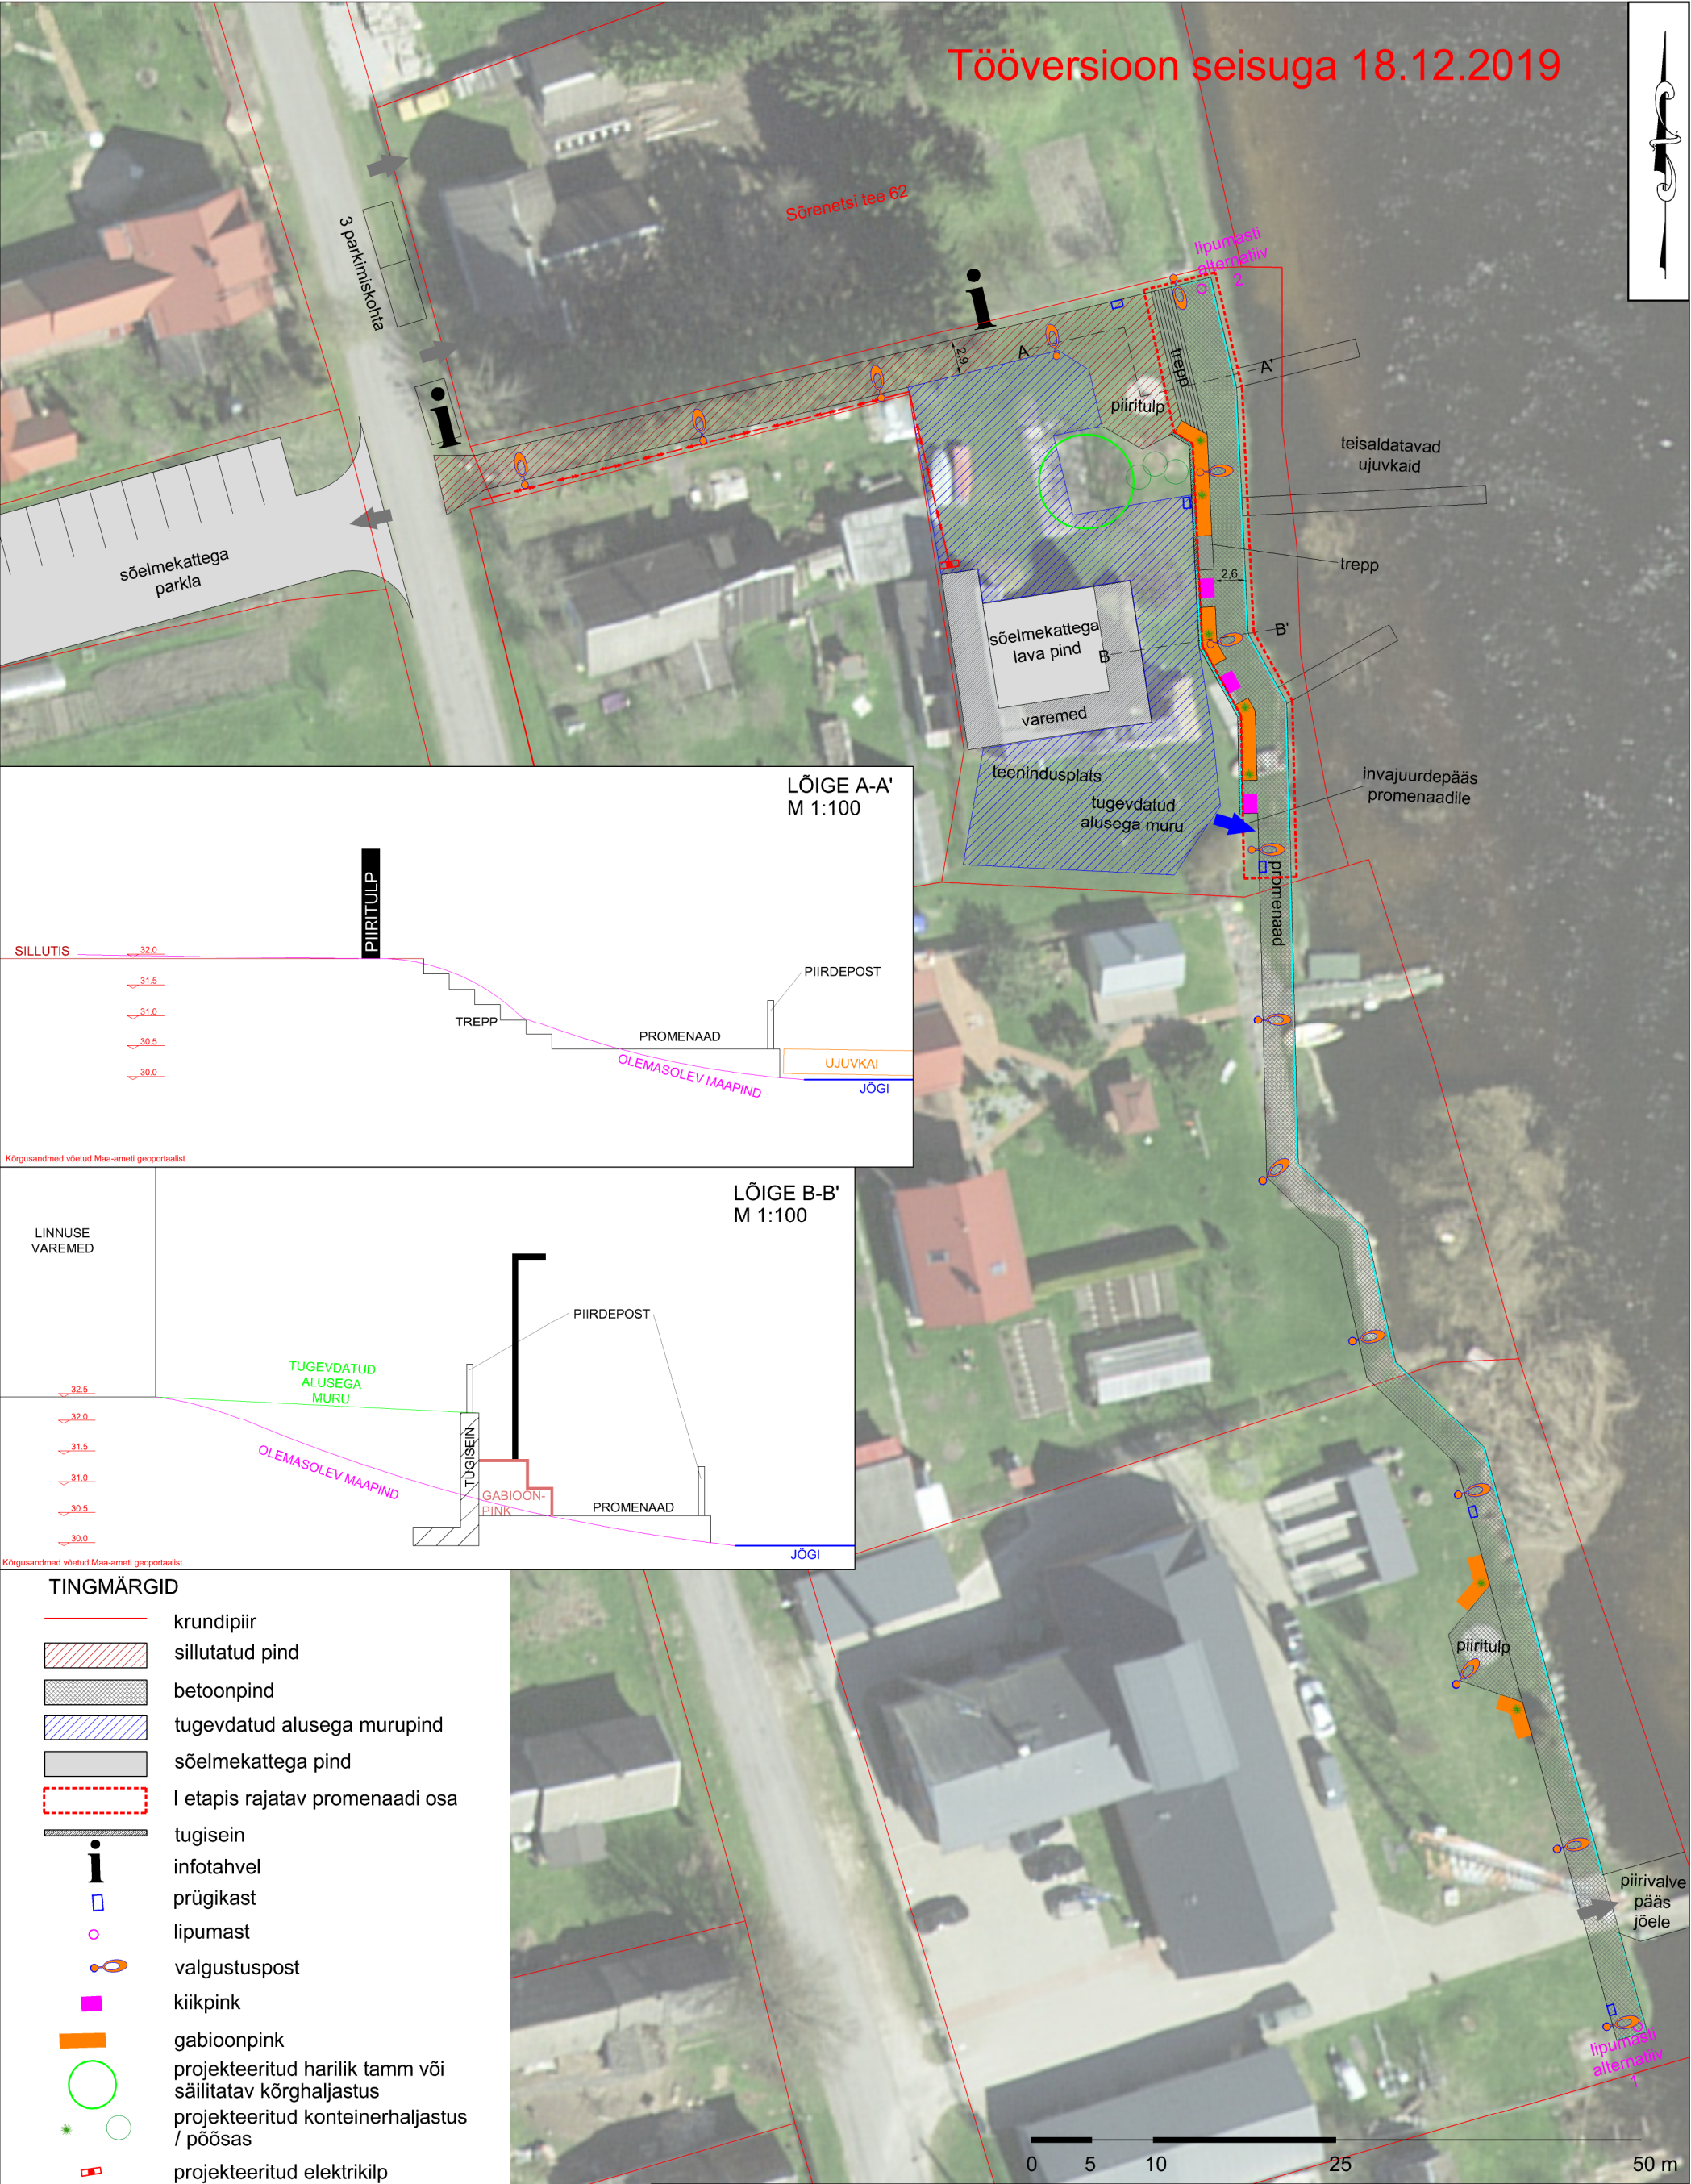

Kobras AS Riia 35 www.kobras.ee tel. 7300 310 Tartu 50410 kobras@kobras.ee		Töö tellija				
Maastikuarhitekt, projektijuht Teele Nigola		ALUTAGUSE VALLAVALITSUS				
Maastikuarhitekt Priit Paalo		Töö nimetus				
Kontrollija Reet Lehtla		VASKNARVA KÜLA KUJUNDUSPROJEKT				
		Joonise nimetus				
		LINNUSE VAREMETE ÜMBRUS JA PROMENAAD				
Kuupäev	Joonis	Jooniseid	Mõõtkava	Töö nr	Formaat	
18.12.2019	2	5	1:500	2019-076	A3	