


Tööversioon seisuga 18.12.2019

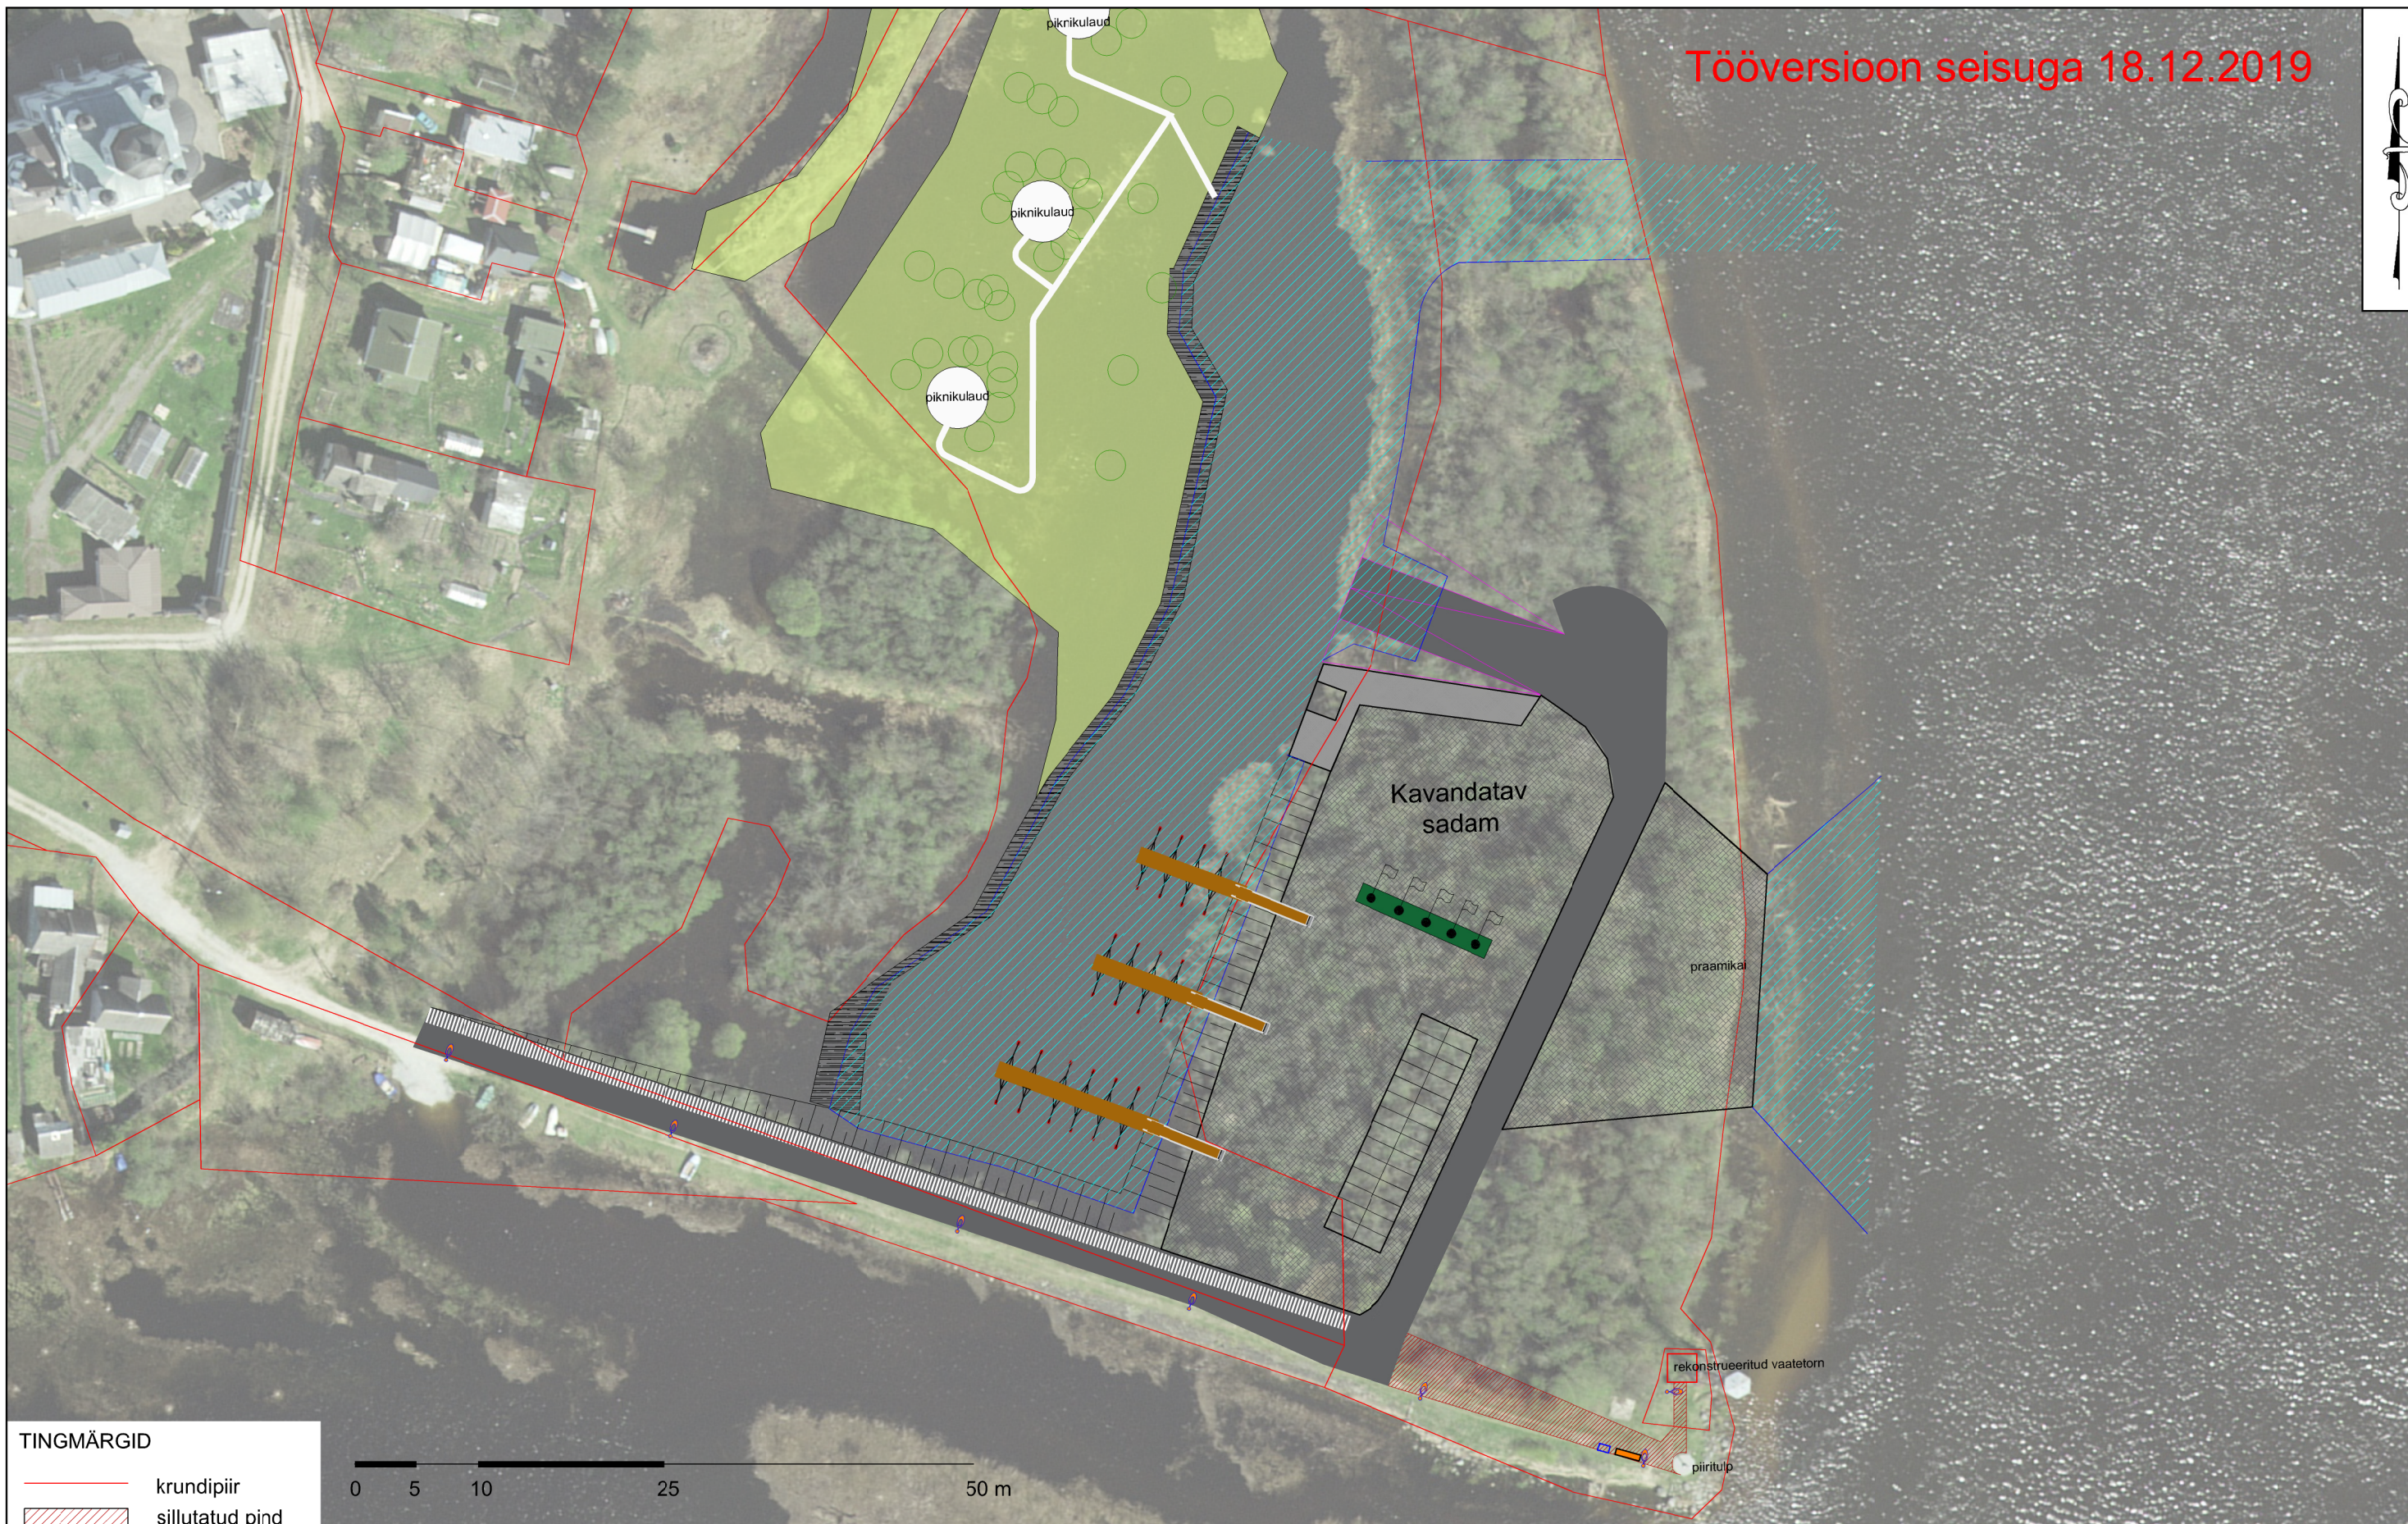

TINGMÄRGID

- krundipiir
- ▨ sillutatud pind
- pink
- ▢ prügikast
- ⦿ valgustuspost
- haljastatud puhkeala
- kõrghaljastus

Märkused:

1. Joonise alusplaanina on kasutatud Maa-ameti ortofotot ning krundipiire.
2. Sadama lahendus kajastatud vastavalt Corson OÜ 2019. a tööle nr 1904 "Vasknarva Paadisadama ehitusliku põhiprojekti muudatuse projekt".
3. Praamikai ja haljastatud puhkeala osa on joonisel näidatud vastavalt tellija soovidele.
4. Kujundusprojekti seletuskiri ja joonised on omavahel lahutamatult seotud projekti osad.

KOBRAS
Kobras AS Riia 35 www.kobras.ee
tel. 7300 310 Tartu 50410 kobras@kobras.ee
Maastikuarhitekt, projektijuht
Teete Nigola
Maastikuarhitekt
Priit Paalo
Kontrollija
Reet Lehtla

Töö tellija		ALUTAGUSE VALLAVALITSUS				
Töö nimetus		VASKNARVA KÜLA KUJUNDUSPROJEKT				
Joonise nimetus		SADAMA ÜMBRUS				
Kuupäev	Joonis	Jooniseid	Mõõtkava	Töö nr	Formaat	
18.12.2019	5	5	1:500	2019-076	A3	