



Paigaldusplan
M 1:444

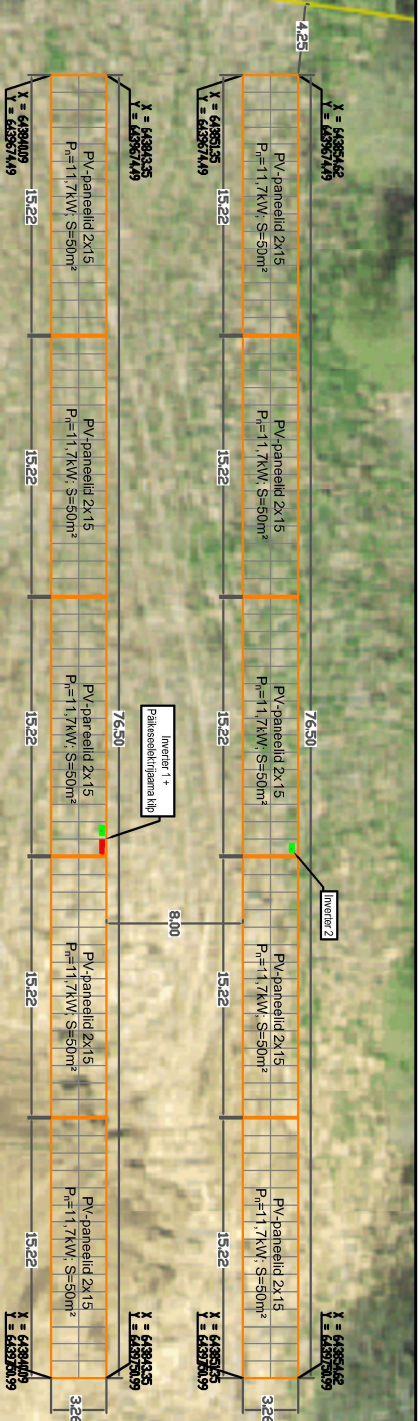


- Märkusad:
 - Kinnitulu pügitudakse 200 PV-paneeli koguvõimsusaga 117 kW, projektoormisel arestatud paneeliga JaSolAR AMT2503-300P7R.
 - Aislisolu muudatakse vahelduvvooluks kaitse 50, 0 kW võngvõrguvõruga, projektoormisel arestatud inverteeringu süsteem SC&CO.
 - PV-paneeli püüdnudkade tagamine saltses 35° nuga all, surutaga lülitusega, reaalajaga 60 s (taarm 120 s), projektoormisel on arestatud tagasilööki tase 35 s (taarm 60 s) ja vahetuskaitse ajastamine 10 s.
 - Kõigi seadete ja probleemide ilgija loetelu paneelide all.
 - Pilekiseefektiga mudel ühendatakse koos pakettvõrgu iluussiddeks.
 - Aislisüsteemi jaatlusud OU GSP 27.12.2019 koostatud Ala-Mirama tootjaga teediliste ätluspani (öö r G4-4-261-12018).
- Koordinaatid LESTRY süsteemis, lõngused EH2000 süsteemis

- Tähistus:
- Katsatriip
 - Olemasolevad õhuliinid + elektripakaldiste kaitsevöönd
 - Projekteeritud PV-paneelid
 - Projekteeritud inverter
 - Projekteeritud päikeseelektrijaama klip

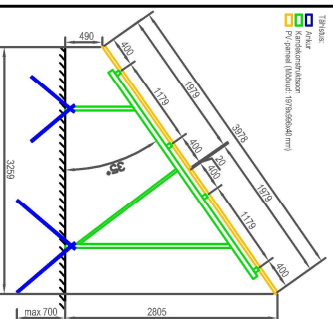

Kandekonstruktsioonide küljvaade
M 1:100

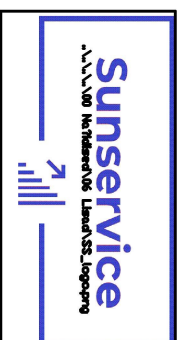

SunService OÜ Kadaka tee 63, Tallinn
Reg. nr: 14706703 Energia@sunservice.ee

Projekteerija: Marcus Pertelson

Kontrollis:	Kaarel Peetmaa
-------------	----------------

Projekt: Kartulihoidla päikeseelektrijaam

Objekti aadress: Kartulihoidla, Kurtina küla, Alutaguse vald, Ida-Viru maakond

Katastritunnus: 22901:001:0207

Joonis:

Paigaldusplan

Stadium: PP

Mōotkava: 1:250 (A3)

Kuupäev:	22 01 2020
----------	------------

100 nr:	SS2012	Joonise nr:	EL-4-02
---------	--------	-------------	---------

Version: 01	Lent: 1/1
-------------	-----------