


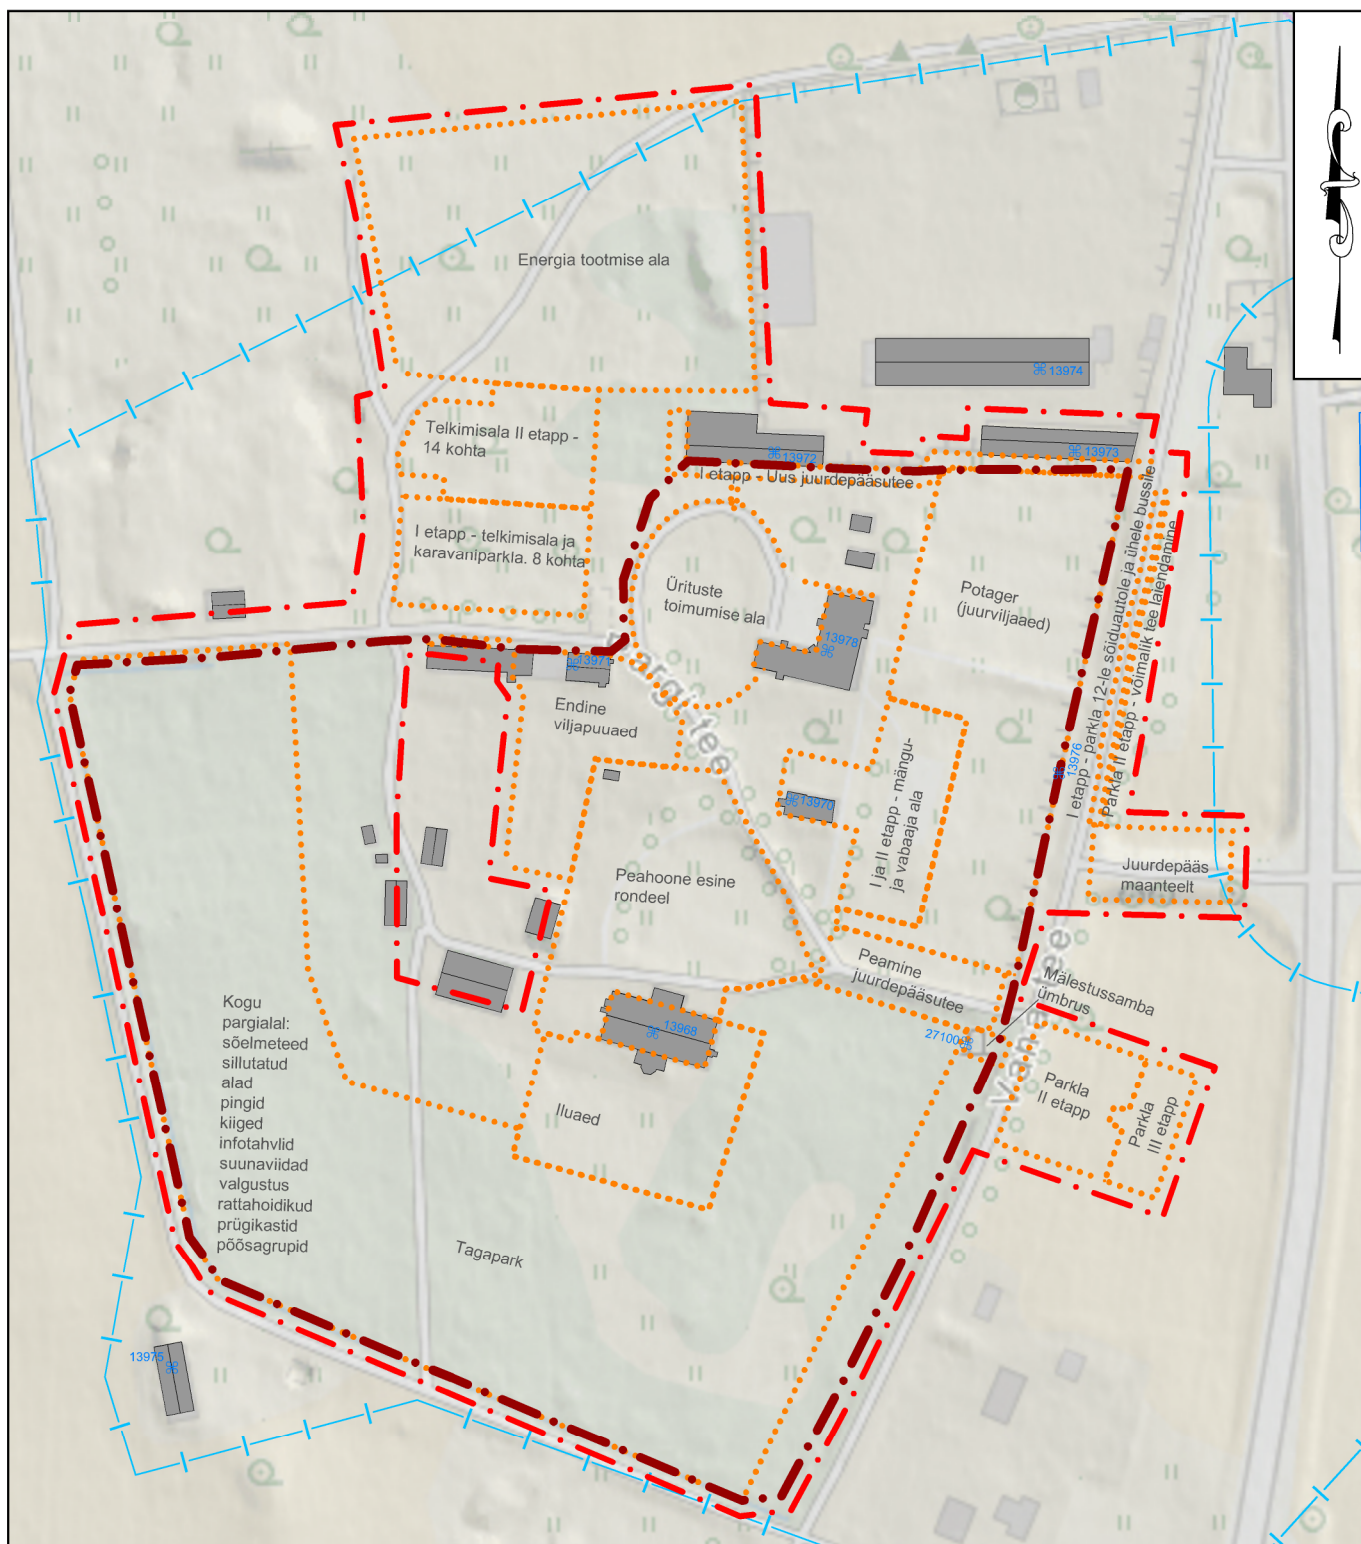

TINGMÄRGID

- . - . - . projektala piir
- tsooni piir
- ⊕ 13969 muinsuskaitsealune objekt (registri nr-ga)
- . - . - . muinsuskaitsealuse pargi piir
- olemasolev hoone
- | - | - | - | mälestiste kaitsevöönd

Märkused:

1. Joonise alusplaanina on kasutatud Maa-ameti geoportaali reljeefikaarti.
2. Projektala piir on loetavuse huvides nihutatud 5 m väljapoole selle tegelikust asukohast.
3. Projekti seletuskiri ja joonised on omavahel lahutamatu seotud osad.

KOBRAS
Kobras AS Riia 35 www.kobras.ee
tel. 7300 310 Tartu 50410 kobras@kobras.ee

Maastikuarhitekt-planeerija
Kadri Kattai
Projektijuht
Teele Nigola
Kontrollija
Reet Lehtla

Töö tellija	MÄETAGUSE VALLAVALITSUS					
Töö nimetus	PAGARI MÕISA PARGI KUJUNDUSPROJEKT					
Joonise nimetus	PROJEKTI ETAPILISUS					
Kuupäev	Joonis	Jooniseid	Mõõtkava	Töö nr	Lk	
08.06.2017	2	13	1:2500	2017-025	61	