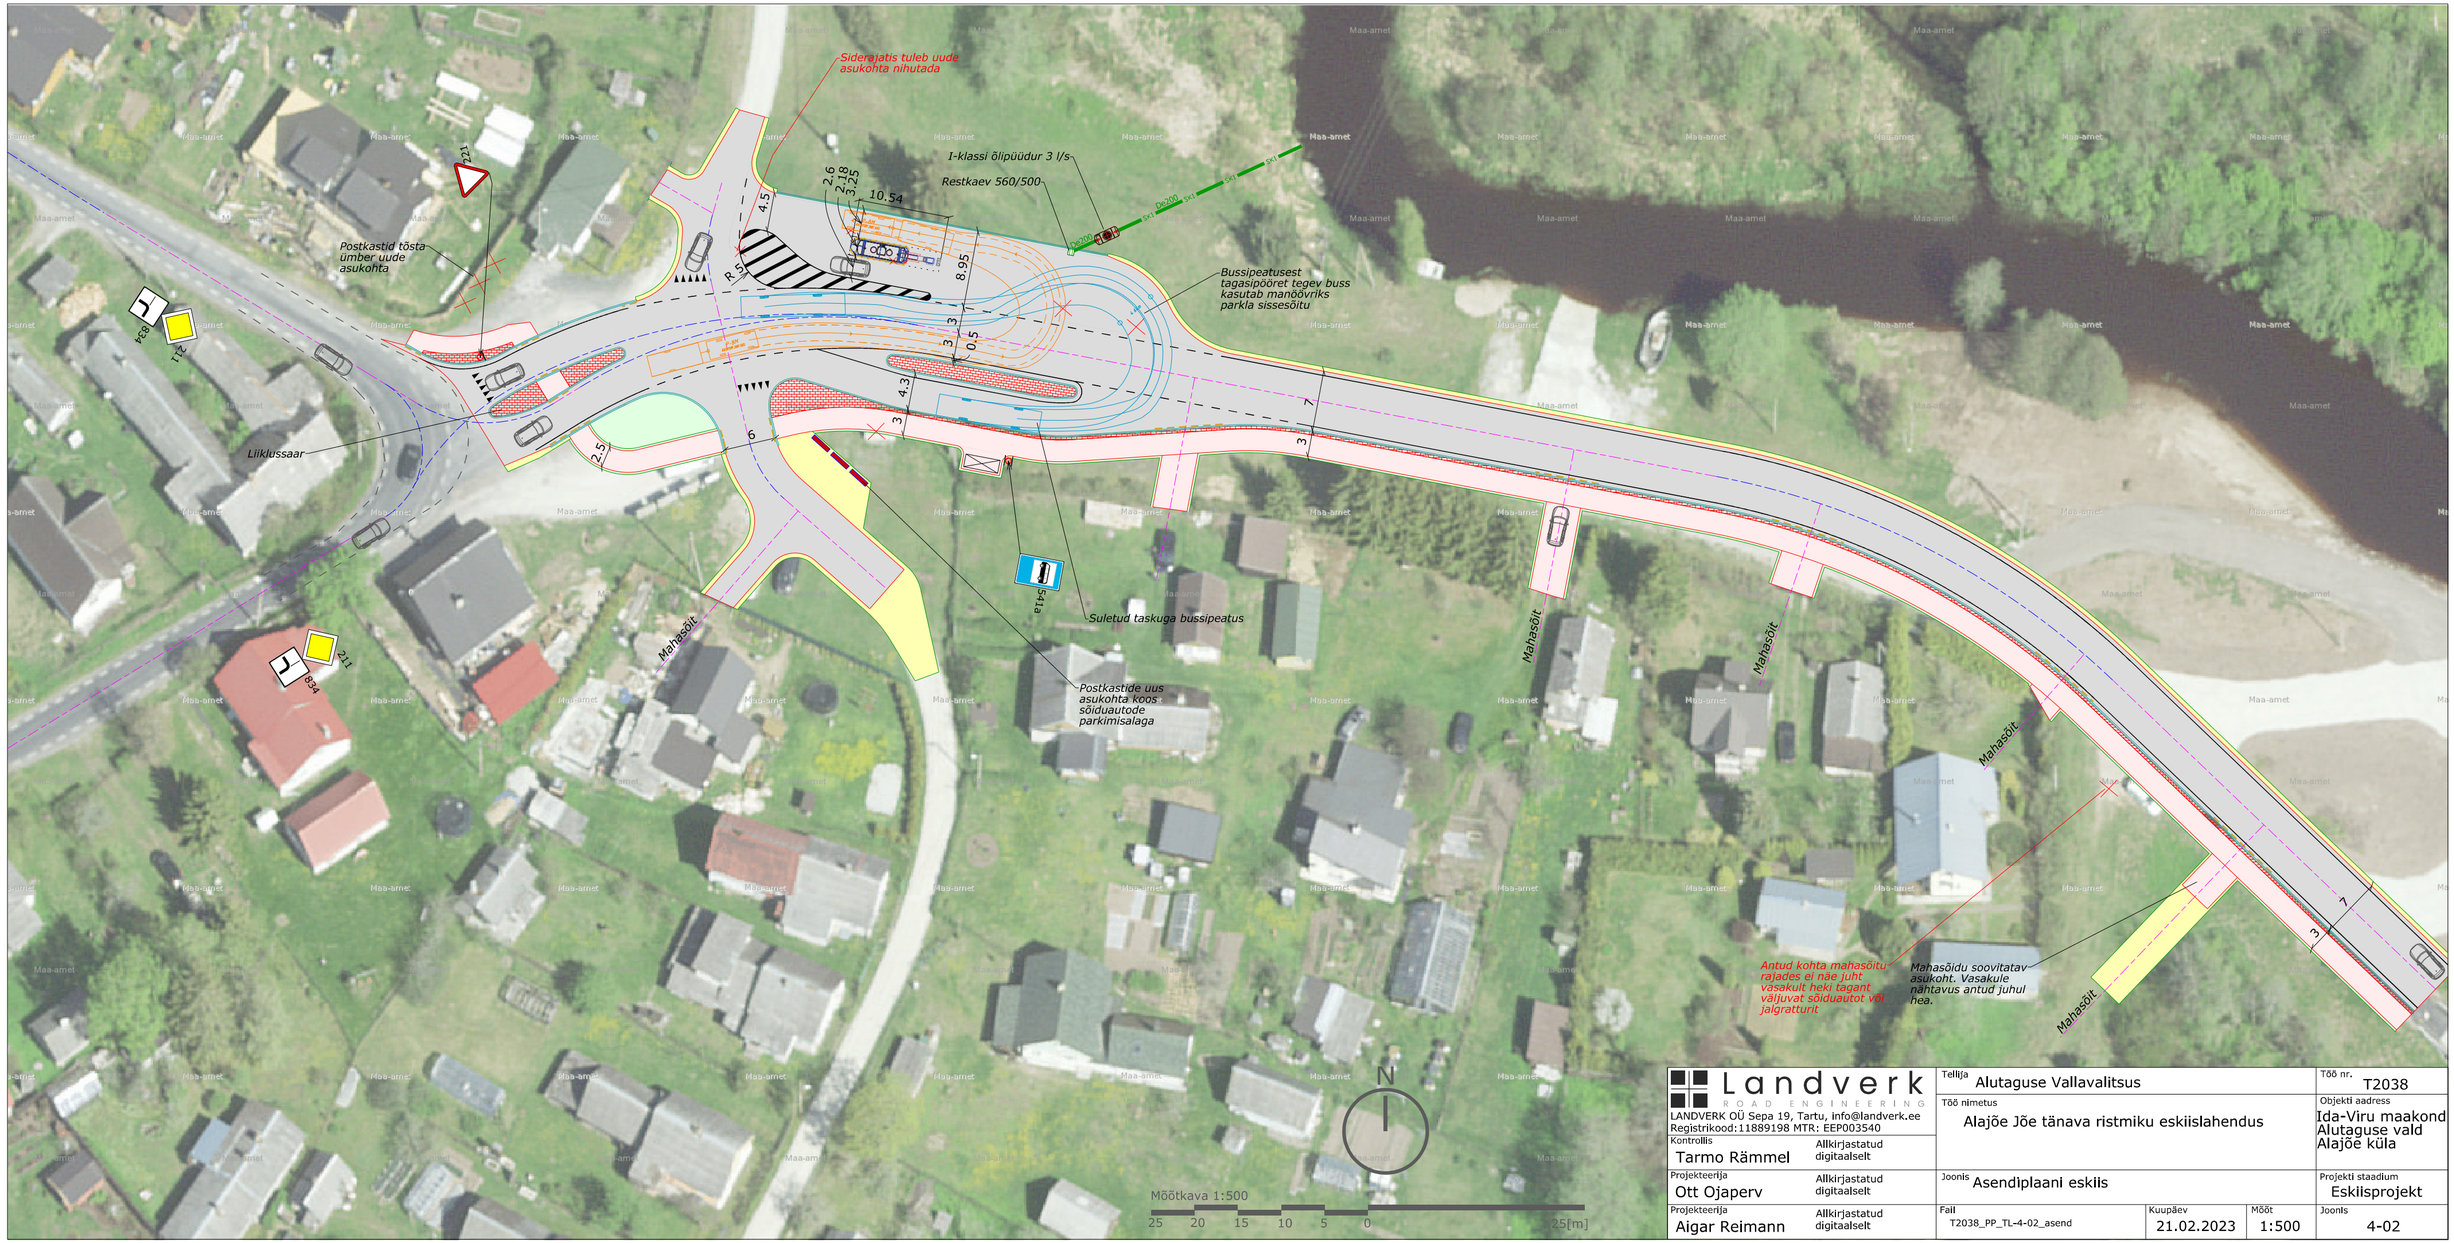

Landverk ROAD ENGINEERING LANDVERK OÜ Sepa 19, Tartu, info@landverk.ee Registrikood:11889198 MTR: EEP003540	Tellija: Alutaguse Vallavalitsus		Töö nr.: T2038
	Töö nimetus: Alajõe Jõe tänava ristmiku eskiislahendus		Objekti aadress: Ida-Viru maakond Alutaguse vald Alajõe küla
Kontrollis: Tarmo Rämmel — Allkirjastatud digitaalselt	Joonis: Asendiplaani eskiis		Projekti staadium: Eskiisprojekt
Projekteerija: Ott Ojaperv — Allkirjastatud digitaalselt	Fail: T2038_PP_TL-4-02_asend	Kuupäev: 21.02.2023	Mõõt: 1:500
Projekteerija: Aigar Reimann — Allkirjastatud digitaalselt			Joonis: 4-02