

Alutaguse vald, Kauksi küla

ALLIKA KINNISTU DETAILPLANEERING

PÕHIJONIS.TEHNOVÕRGUD 1:500

LEPPEMÄRGID

- planeeringuala piir
- plan. krundipiir
- ol.ol. maaüksuse piir
- ol.ol. katastriüksuse nimetus
- ol.ol. katastriüksuse tunnus
- ol.ol. hooned
- ol.ol. killustikkattega alad
- ol.ol. pinnaskattega alad
- ol.ol. looduslikud haljasalad
- plan. krundi hoonestusala
- tehnovõrgu kaitsevöönd
- plan. isiklik kasutusõigus
- ol.ol. kõrgepingekaabel
- ol.ol. madalpingekaabel
- ol.ol. sidekaabel
- ol.ol. sidehuliin
- ol.ol. veetorustik
- ol.ol. puurkaev
- puurkaevu sanitaarkaitseala (30 meetrit)
- plan. juurdepääs krundile
- plan. madalpingekaabel
- plan. liitumiskilp


PLANEERITAV EHITUSÕIGUS JA KRUNDIJAOTUS

Olemasoleva krundi andmed	Allika, katastritunnus 22401:004:0519, pindala 9909 m², sihtotstarve tootismaa			
POS number	I	2	3	4
Krundi sihtotstarve	OV	EP	EP	EP
Sihtotstarvete %-ne jaotus	100%	100%	100%	100%
Katastri sihtotstarve	T	E	E	E
Krundi pindala	3067m²	2001m²	2003m²	2843m²
Hoonete lub. suurim eh.-alune pind	35m²	400m²	400m²	400m²
Täisehitus-protsent	1%	20%	20%	14%
Lubatud hoonete arv	1	3	3	3
Hoonete lubatud kõrgus	4m	7,5m/4m	7,5m/4m	7,5m/4m
Korruselisus	1k	2k/1k	2k/1k	2k/1k
Plan. parkimiskohtade arv krundil	-	2	2	4

EP - üksikelamu maa, OV - vee tootmise ja jaotamise ehitise maa
E - elumaa, T - tootismaa

Märkused ehitusõiguse kohta:

- 1) elamukrundile on lubatud 1 elamu ja kuni 2 abihoonet
- 2) elamu lubatud kõrgus kuni 7,5m, abihoone kõrgus kuni 4m

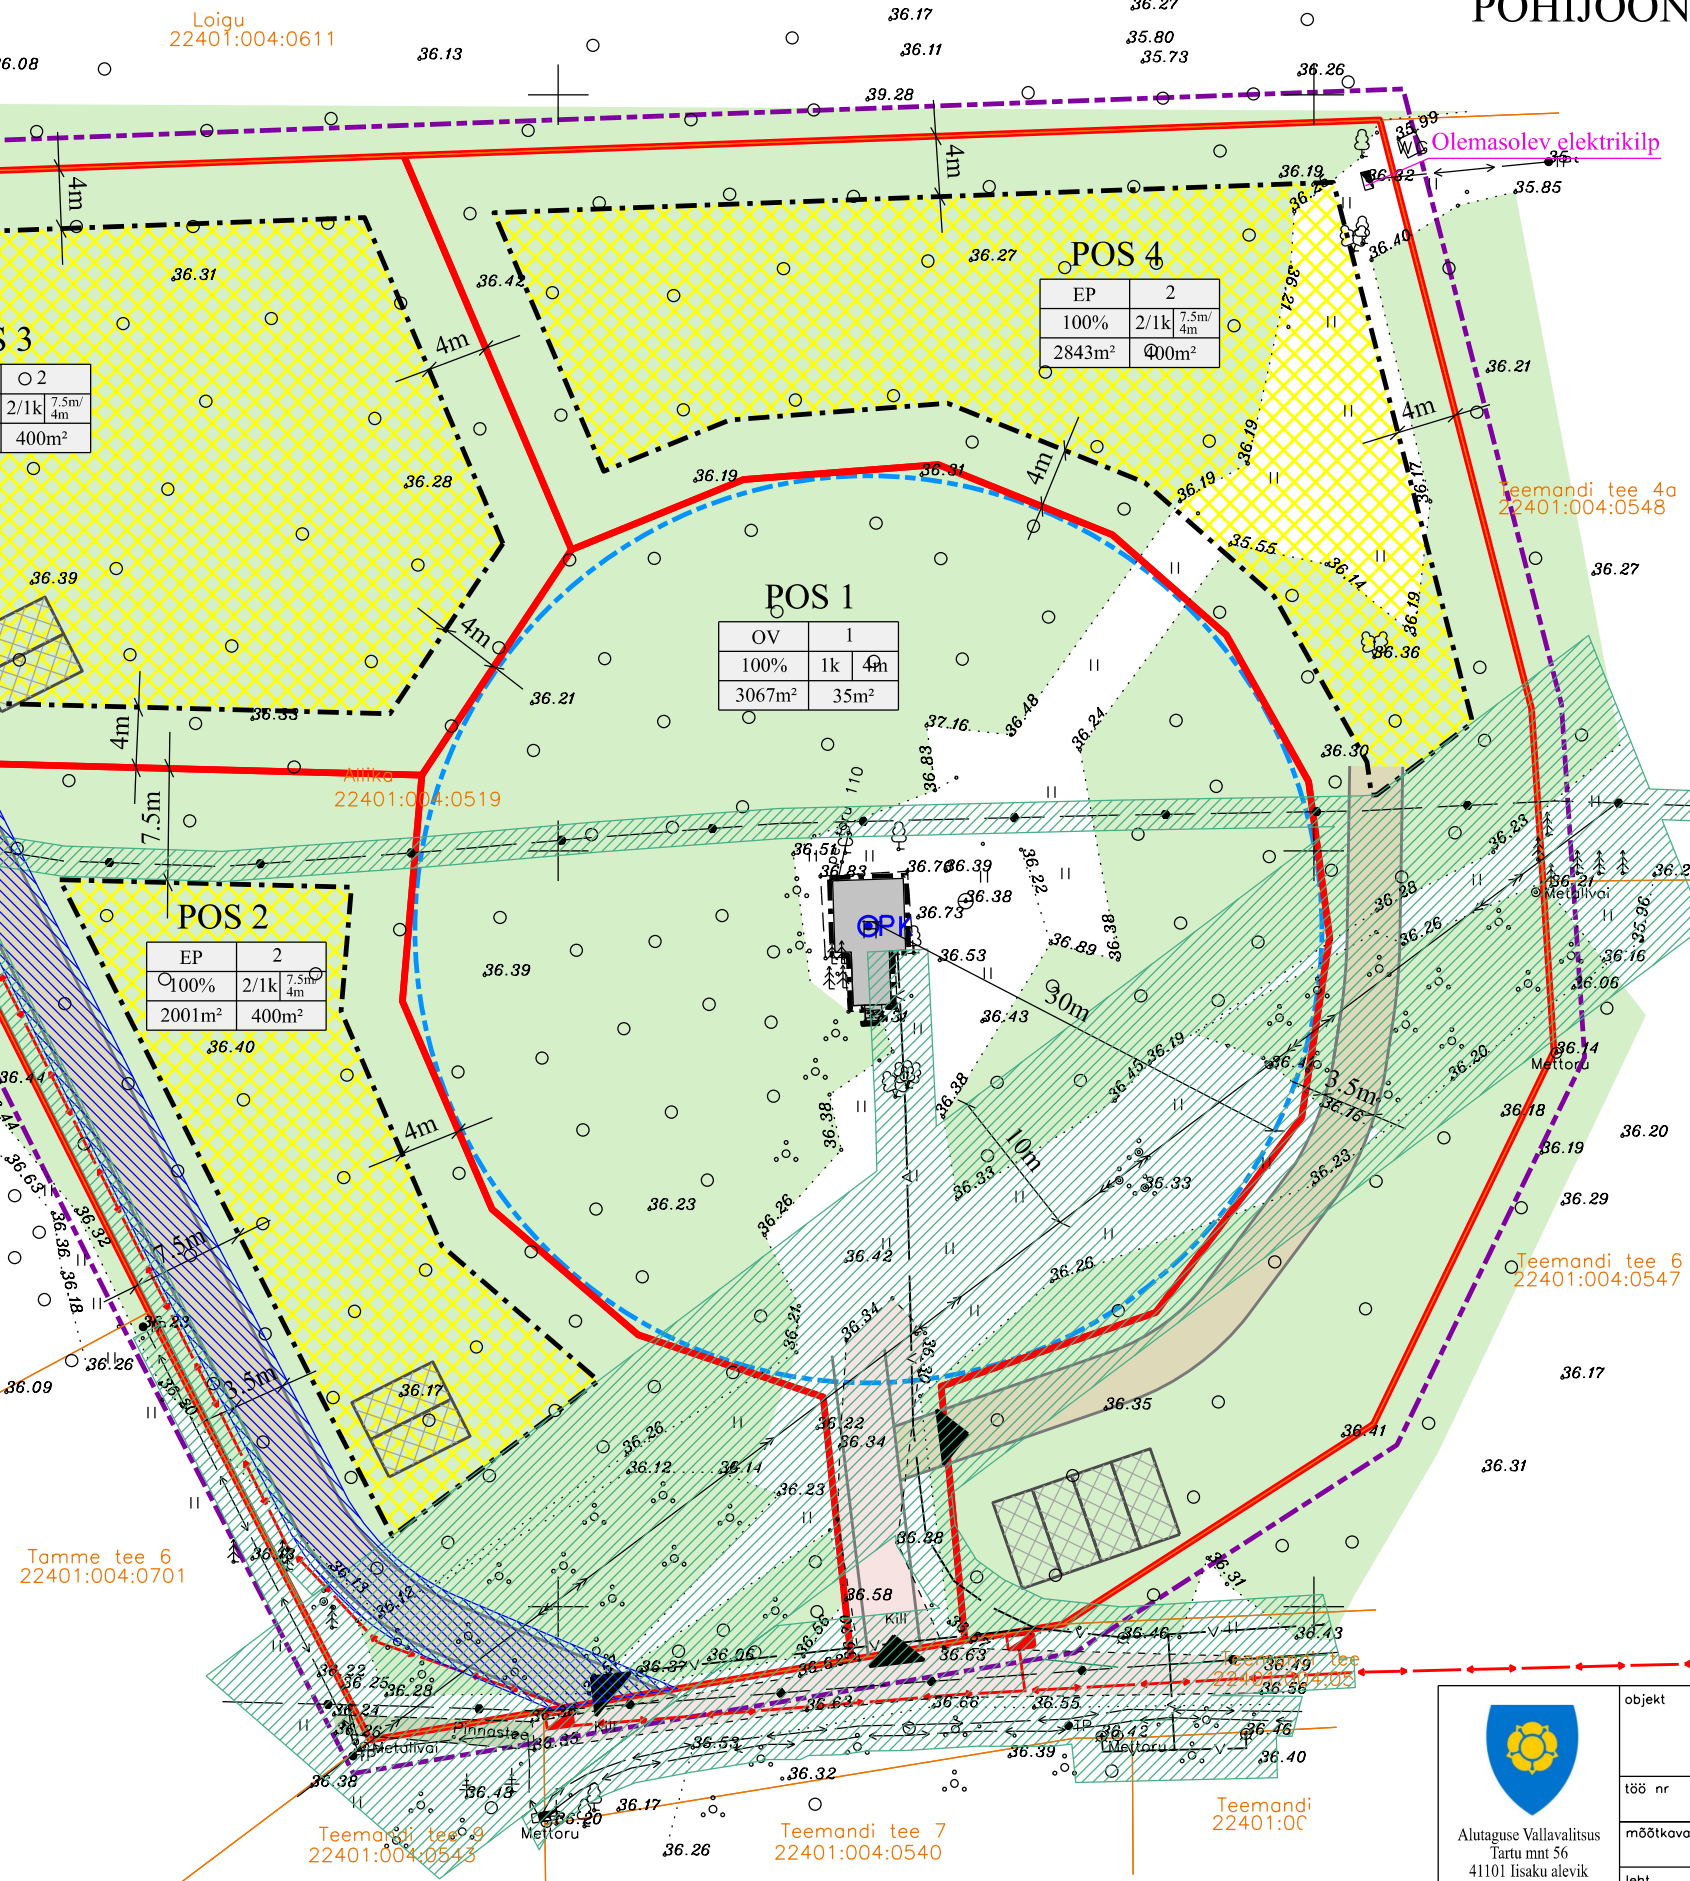

liitumiskoht
alajaamas Tamme:(Jõhvi)



Alutaguse Vallavalitsus
Tartu mnt 56
41101 Iisaku alevik
registrikood 77000281
tel: 3366901
info@alutagusevald.ee

objekt	Alutaguse vald, Kauksi küla Allika kinnistu detailplaneering		
töö nr	02-2021	joonis	PÕHIJONIS.TEHNOVÕRGUD
mõõtkava	1:500	koostaja	Alutaguse Vallavalitsus
leht	3	staad.	DP
kuupäev	19.06.2022	huvitatud isikud	Alutaguse Vallavalitsus, Nadežda Tšerkašina, Aleksander Tšerkašin