



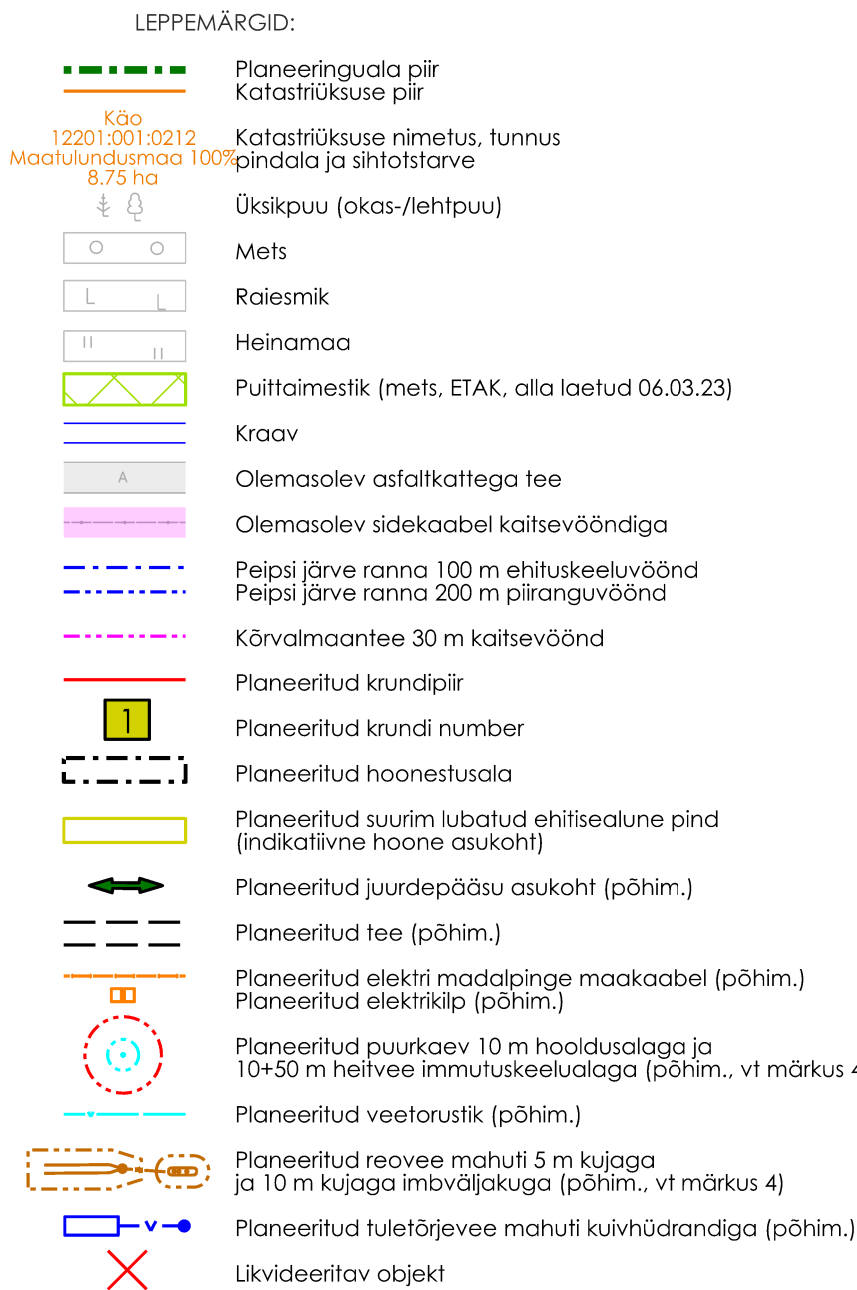

NDMISE KOHUSTUSEGA RISTMIKU NÄHTAVUSED:

	Peatumisnähtavus (ei ole kohustuslik)
	Litumisnähtavus

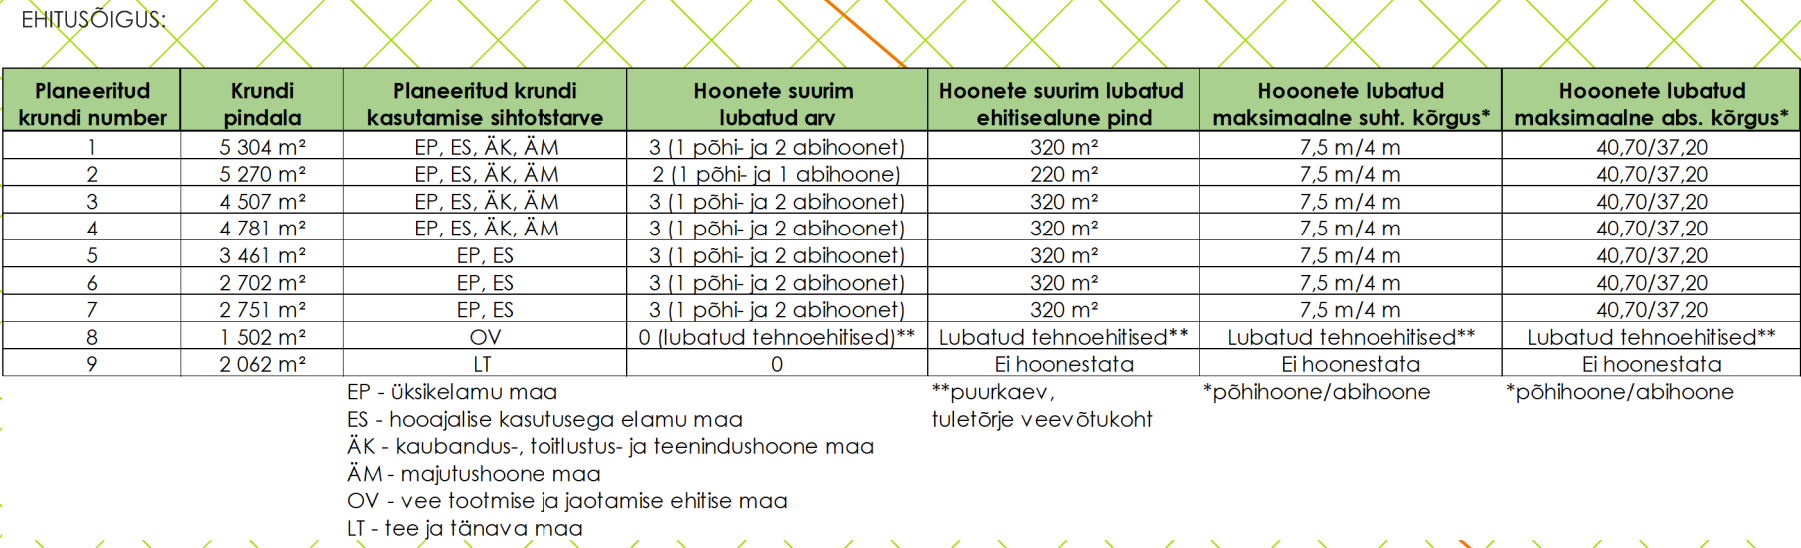

Ruum Raamis OÜ
Mob: 5698 3956
ruum.raamis@gmail.com

Projekti juht/koostaja:	Koostamise korraldaja ja tellija:	Huvitatud isik:
Maana Veskimester	Alutaguse Vallavalitsus	Noju Kinnisvara OÜ

Töö nimetus: Alutaguse vald Karjamaa küla Kõo kinnistu
DETAILLI ANEERING

Joonise nimetus: PÕHIJÕONIS. ESKIISLAHENDUS

Töö nr:	Kuupäev:	Mõõtkava:	Joonise nr:
004-23	24.08.2023	1:500	3

[illegible]