




Alutaguse vald, Rannapungerja küla POOLSAARE JA KÕNNUMAA KINNISTUTE DETAILPLANEERING ELEKTRIVARUSTUSE SKEEM 1:6000

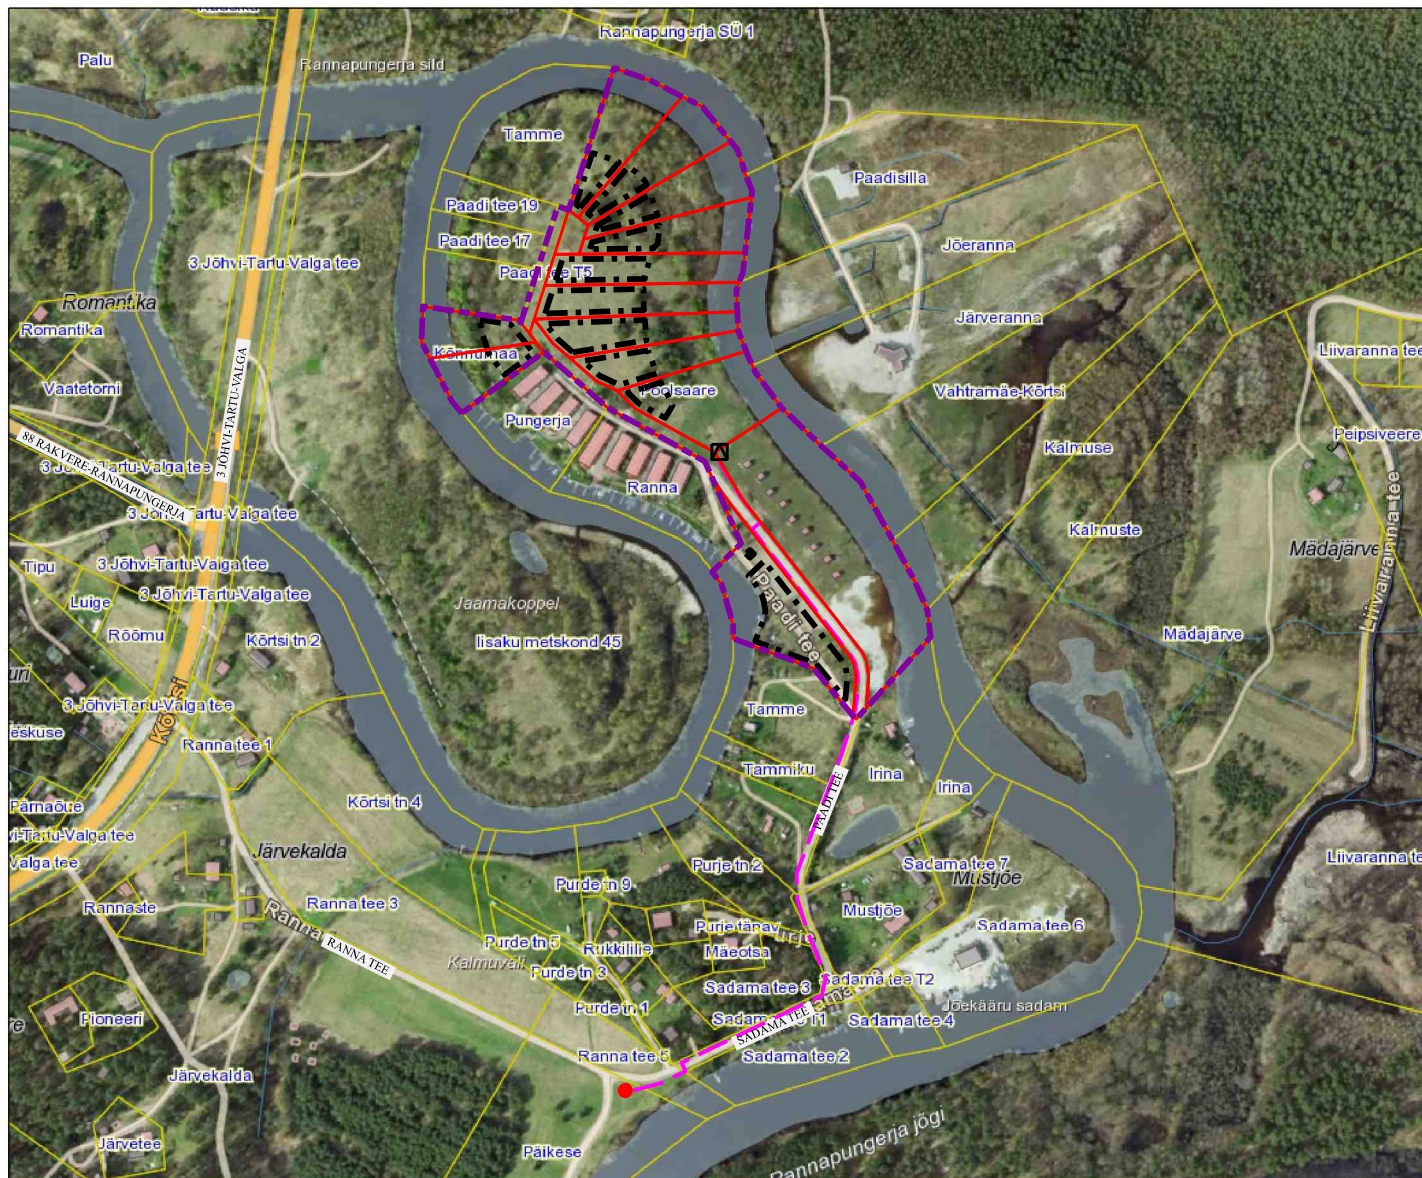

LEPPEMÄRGID

- planeeringuala piir
- plan. krundipiir
- plan. hoonestusala
- plan. alajaam
- o.l.o.l. õhuliini mast nr 9
- plan. kõrgepingekaabel

Wesenberg

OÜ WESENBERG
Registrikood 12865969
J. Kunderi 1-8 44307 Rakvere
MTR EEP003276
tel: 5211425
e-mail: info@wesenberg.ee

objekt

Alutaguse vald, Rannapungerja küla
Poolsaare ja Kõnnumaa kinnistute detailplaneering

töö nr	53-1120	joonis	ELEKTRIVARUSTUSE SKEEM
mõõtkava	1:6000	planeeringu koostamise korraldaja	Alutaguse Vallavalitsus
joonise nr	5	staad.	DP
kuupäev	21.10.2024	huvitatud isik	T.R. Tamme Auto OÜ
		arhitekt-planeerija	Kristi Jõemets