


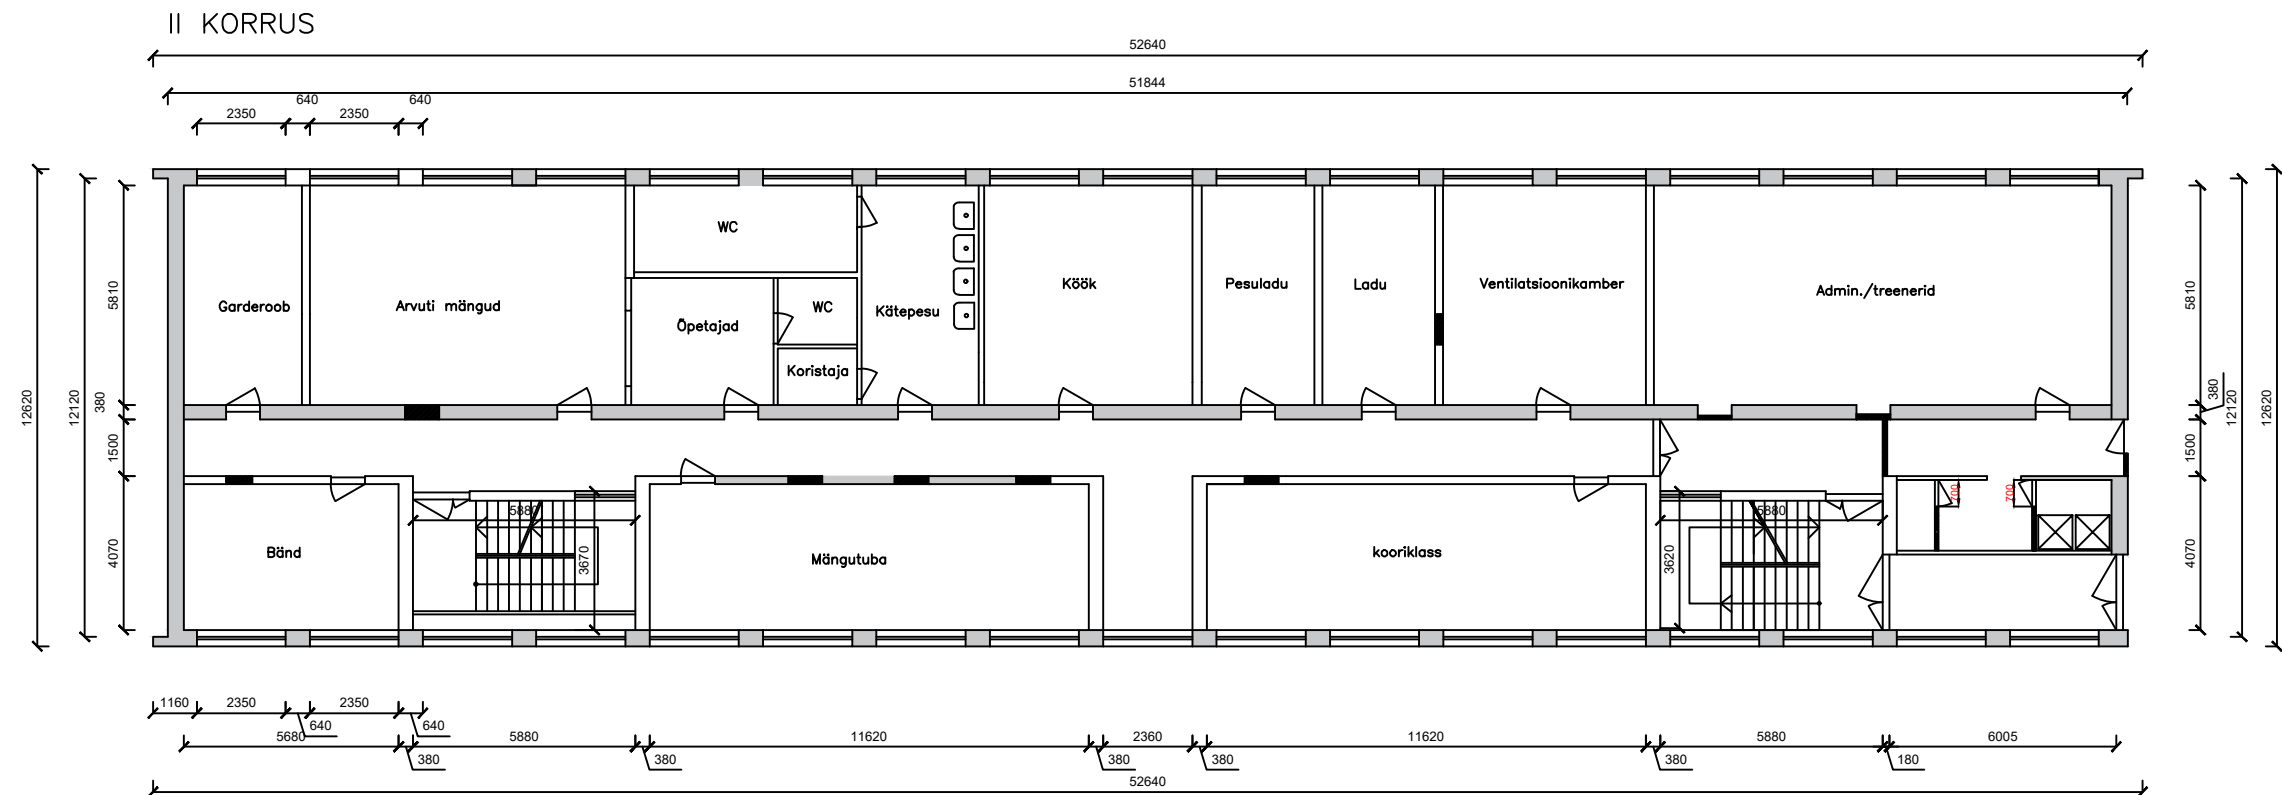

OBJEKT:	Tartu mnt 62, lisaku alevik, Alutaguse vald, Ida-Virumaa		MÕÖT:	1:200
JOONIS:	II-korruse plaan		FORMAAT:	A3
TELLIJA:	Alutaguse Vallavalitsus	KUUPÄEV:	05.03.25	STAADIUM:
		ESKIIS		