


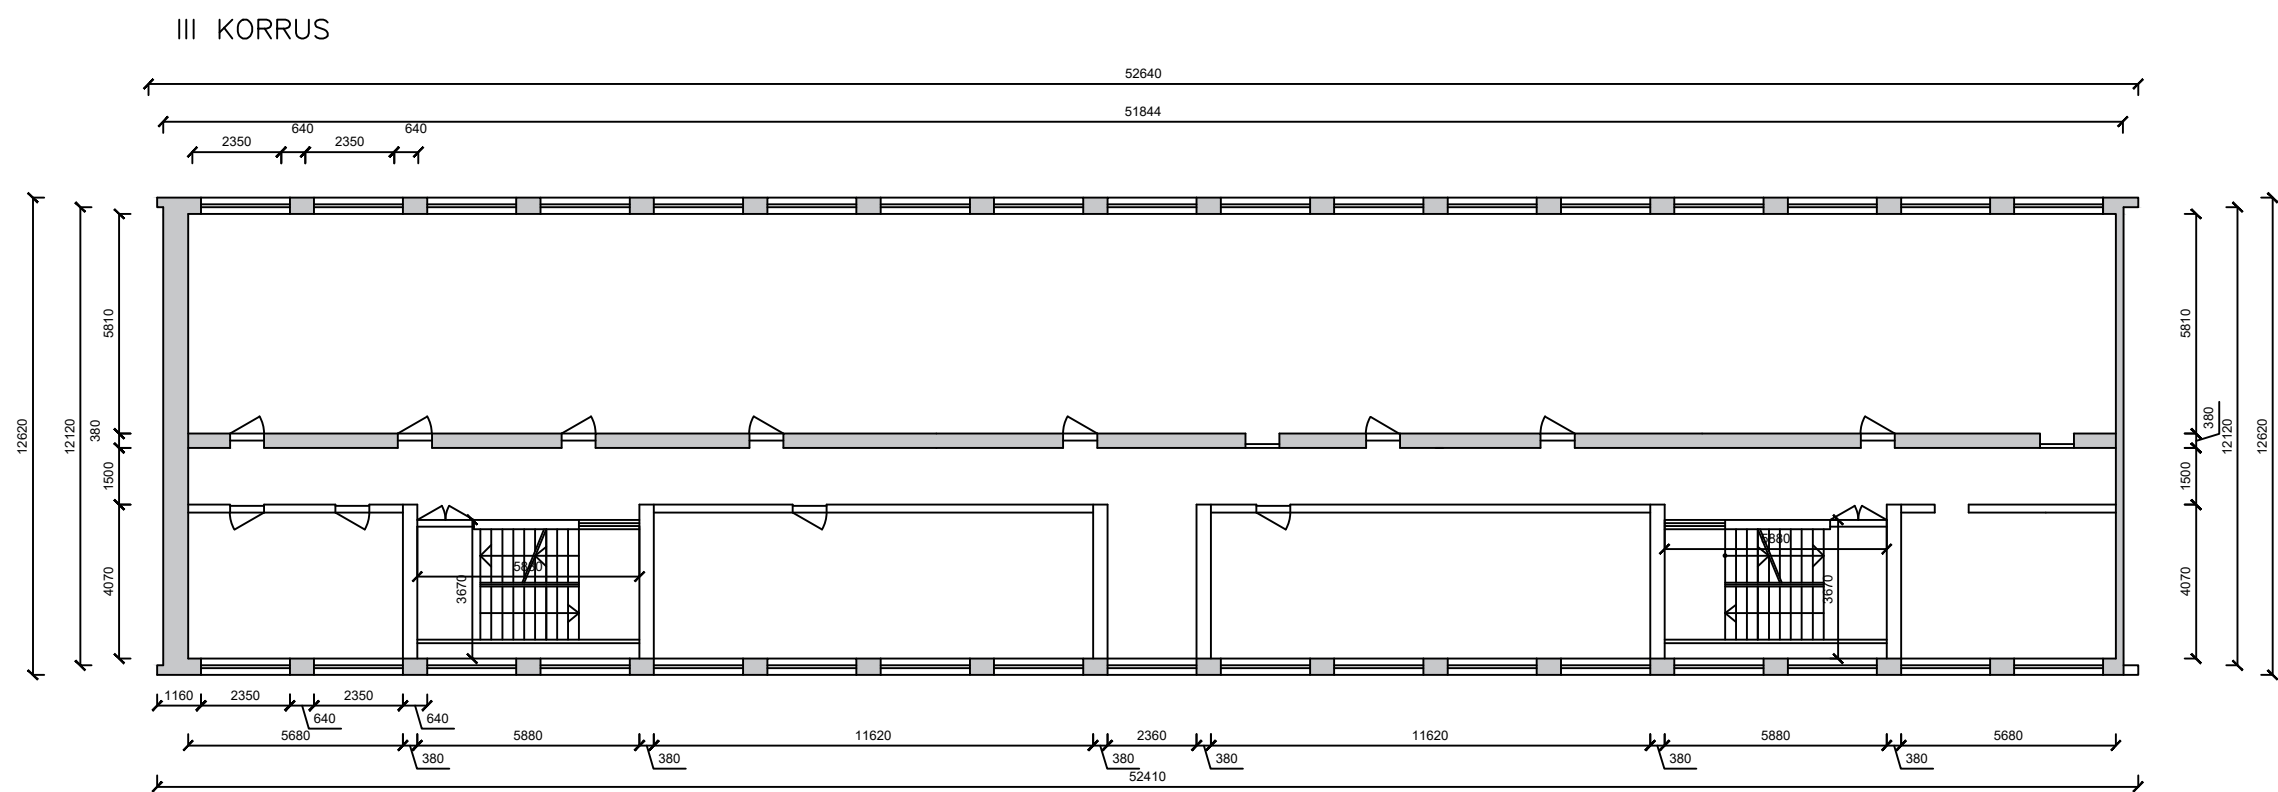

OBJEKT:	Tartu mnt 62, lisaku alevik, Alutaguse vald, Ida-Virumaa			MÕÖT:	1:200
JOONIS:	III-korruse plaan			FORMAAT:	A3
TELLIJA:	Alutaguse Vallavalitsus	KUUPÄEV:	05.03.25	STAADIUM:	ESKIIS