




PARKLAALA TAIMESTUS 1:100

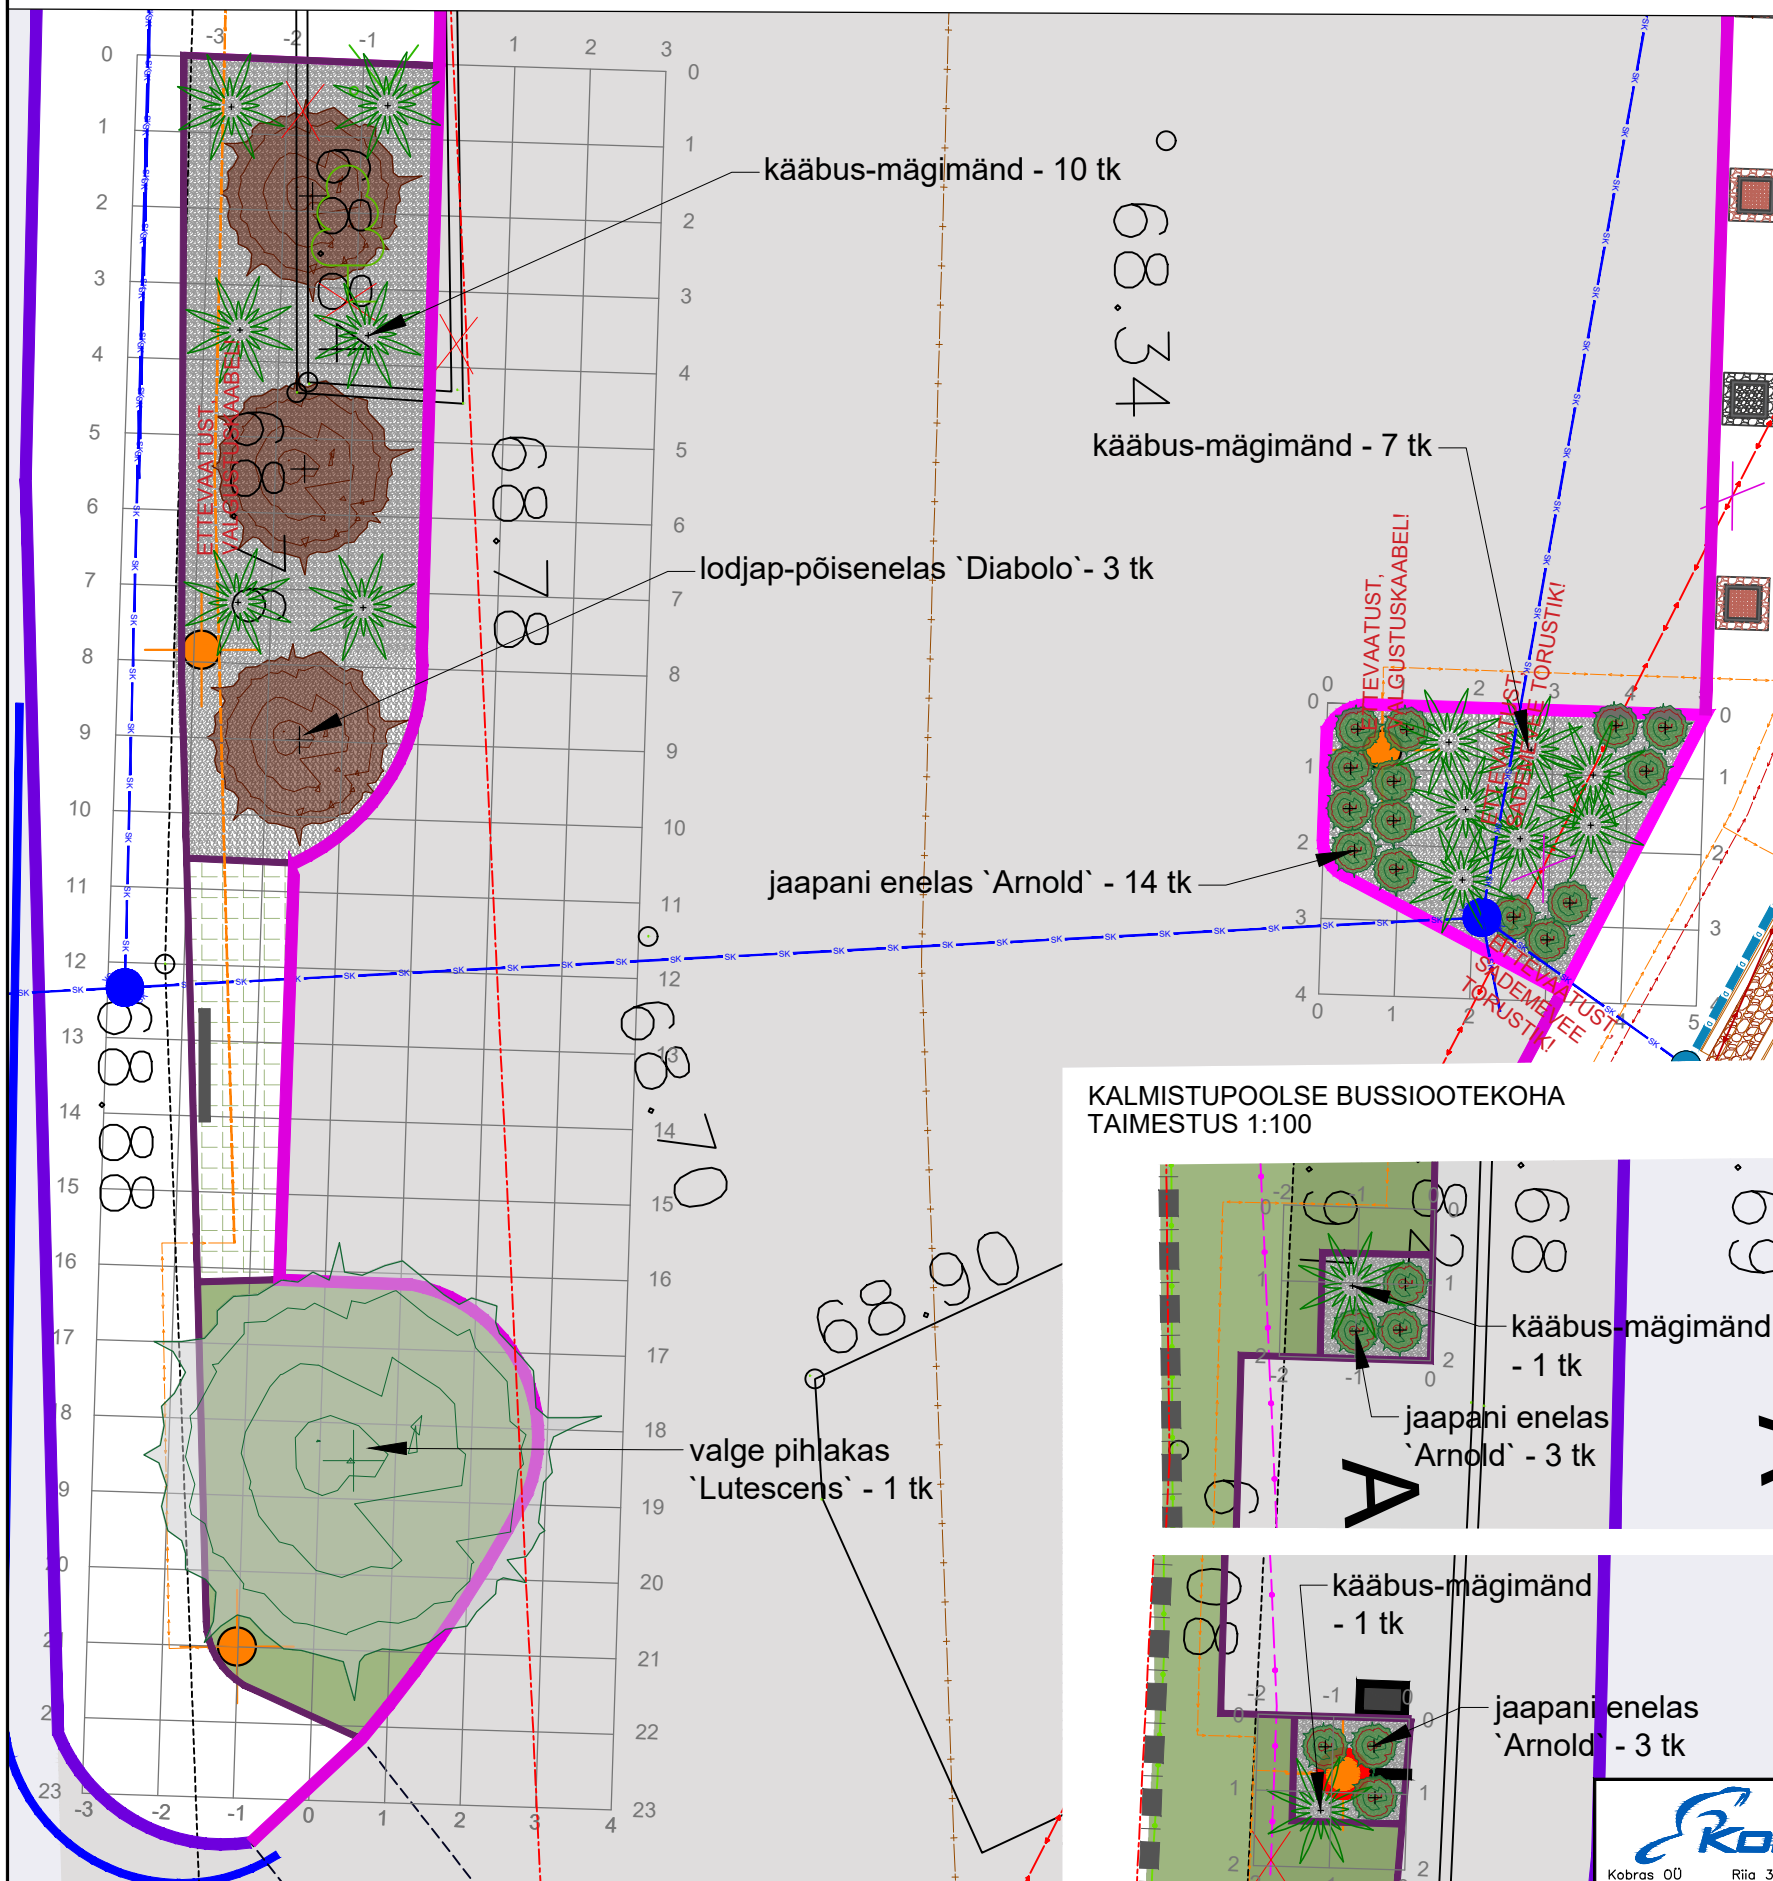


KALMISTUPOOLSE BUSSIOOTEKOHA TAIMESTUS 1:100

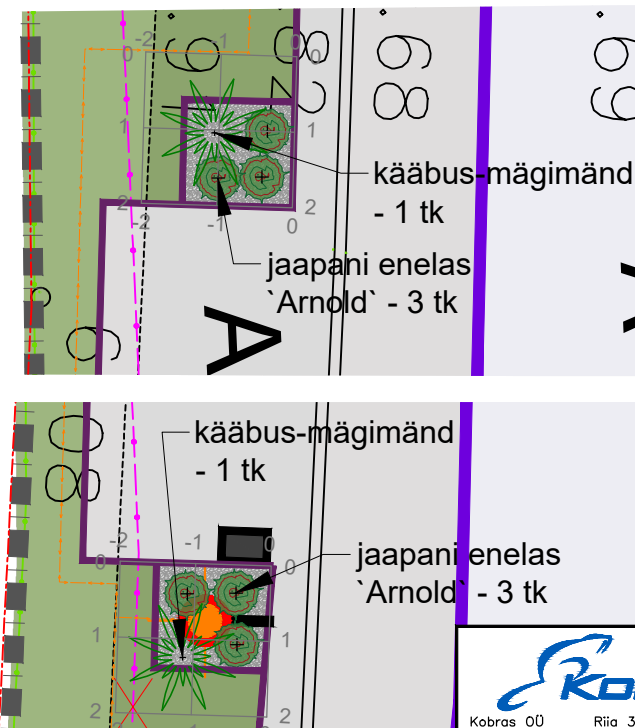


GABIOONIS PINGI KÕRVAL OLEVA KONTEINERI TAIMESTUS 1:10

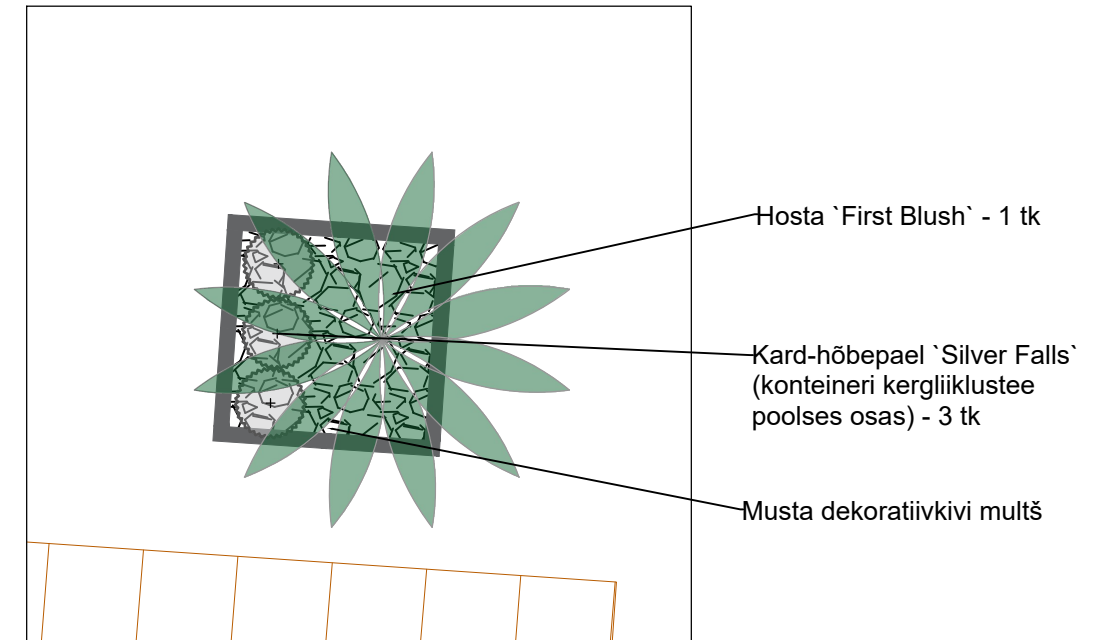

HALLI TOONI KIVIDEGA ÜMBRITSETUUD KONTEINERI TAIMESTUS 1:20

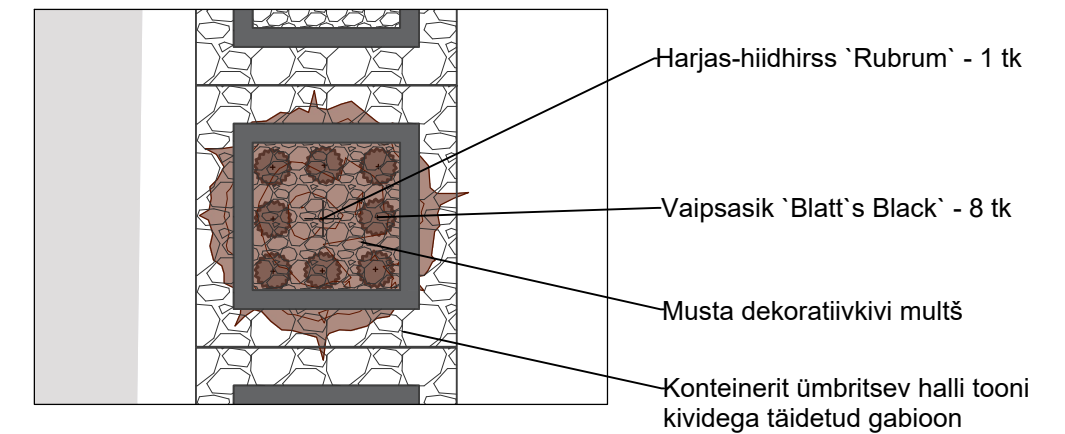

PUNAST TOONI KIVIDEGA ÜMBRITSETUD KONTEINERI TAIMESTUS 1:20

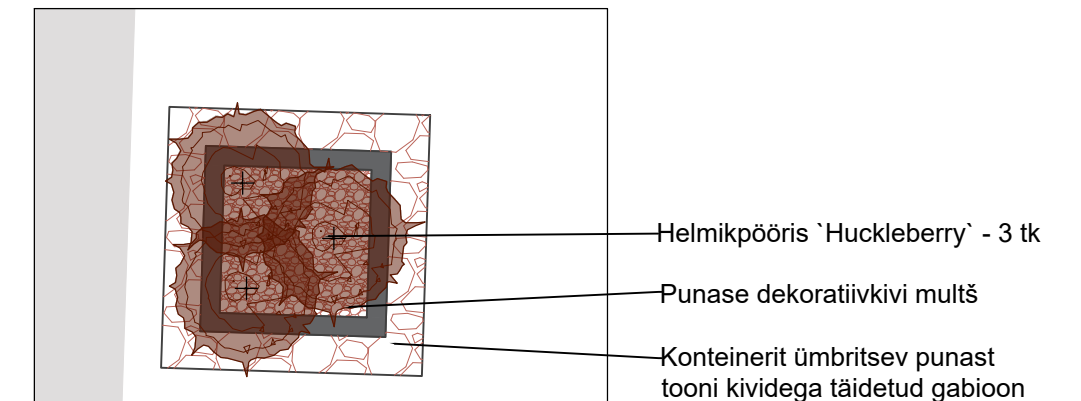

- Märkused:
- Nõudeid multšikatendile vt ptk 3.5.5.
 - Projekti seletuskiri ja joonised on omavahel lahutamatult seotud projekti osad.

KOBRAS
 Kobras OÜ Riia 35 www.kobras.ee
 tel. 7300 310 Tartu 50410 kobras@kobras.ee

Projektijuht
 Priit Paalo
 Maastikuarhitekt-planeerija
 Kadri Kattai
 Kontrollija
 Priit Paalo

Töö tellija	ALUTAGUSE VALLAVALITSUS				
Töö nimetus	KUREMÄE KÜLA KESKVÄLJAKU PÕHIPROJEKT				
Joonise nimetus	HALJASTUSPLAAN				
Mõõtkaava	Töö nr	Stadium	Joonise tähis/nr	Versiooni nr	Kuupäev
-	2024-245	PP	MA-4-03	v01	23.12.2024