


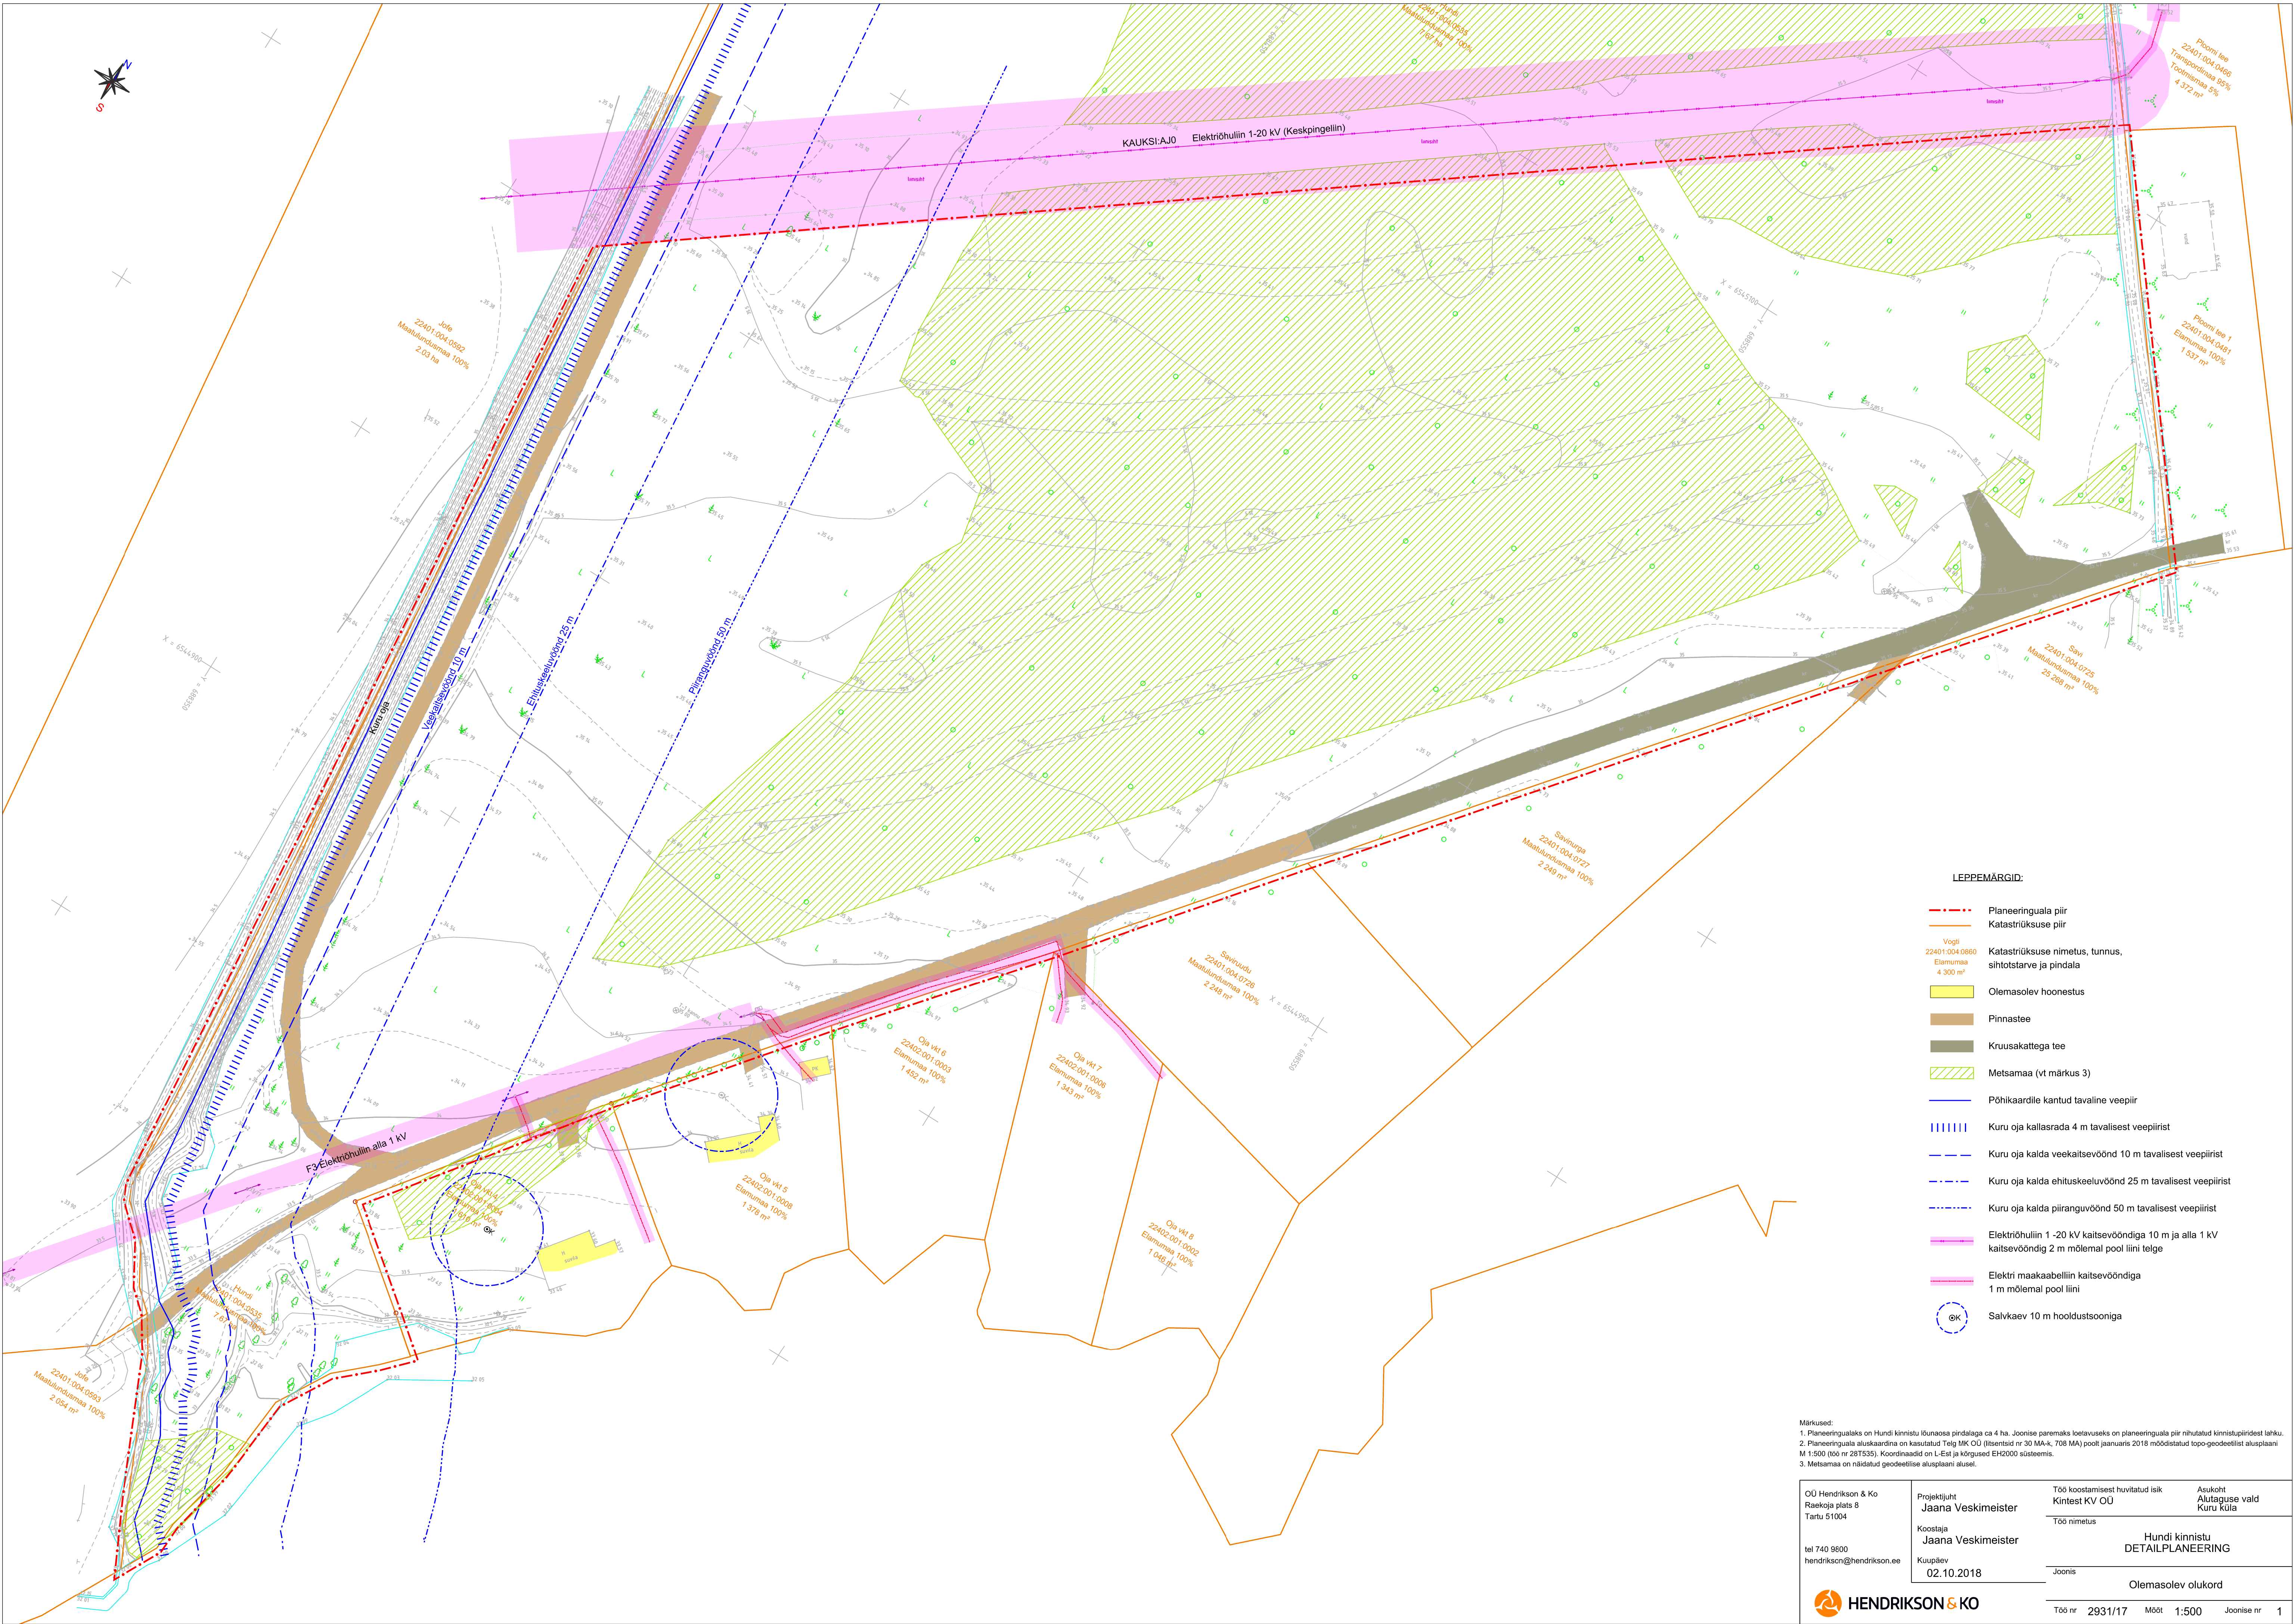

LEPPEMÄRGID:

- Planeeringuala piir
- Katastriüksuse piir
- Vogli
- Katastriüksuse nimetus, tunnus, sihtotstarve ja pindala
- Olemasolev hoonestus
- Pinnastee
- Kruusakattega tee
- Metsamaa (vt märkus 3)
- Põhikaardile kantud tavaline veepiir
- Kuru oja kallasrada 4 m tavalisest veepiirist
- Kuru oja kalda veekaitsevöönd 10 m tavalisest veepiirist
- Kuru oja kalda ehituskaitsevöönd 25 m tavalisest veepiirist
- Kuru oja kalda piiranguvöönd 50 m tavalisest veepiirist
- Elektriühiliin 1-20 kV kaitsevööndiga 10 m ja alla 1 kV kaitsevööndiga 2 m mõlemal pool liini telge
- Elektri maakaabelliin kaitsevööndiga 1 m mõlemal pool liini
- Salvkaev 10 m hooldustsooniga

Märkused:
1. Planeeringualaks on Hundi kinnistu lõunaosa pindalaga ca 4 ha, Joonise paremaks loetavuseks on planeeringuala piir nihutatud kinnistupiiridest lahku.
2. Planeeringuala aluskaardina on kasutatud Teig MK OÜ (litsentsid nr 30 MA-k, 708 MA) poolt jaanuaris 2018 mõeldistatud topo-geodeetilist alusplaani M 1:500 (töö nr 287535). Koordinaadid on L-Est ja kõrgused EH2000 süsteemis.
3. Metsamaa on näidatud geodeetilise alusplaani alusel.

OU Hendrikson & Ko Raekoja plats 8 Tartu 51004	Projekti juht Jaana Veskiemeister	Töö koostamisest huvitatud isik Kintest KV OÜ	Asukoht Alutaguse vald Kuru küla
tel 740 9600 hendrikson@hendrikson.ee	Koostaja Jaana Veskiemeister	Töö nimetus	Hundi kinnistu DETAILPLANEERING
	Kuupäev 02.10.2018	Joonis	Olemasolev olukord
		Töö nr	2931/17
		Mõõt	1:500
		Joonise nr	1