


# Smolnitsa kergliiklustee detailplaneering

Tugijoonis

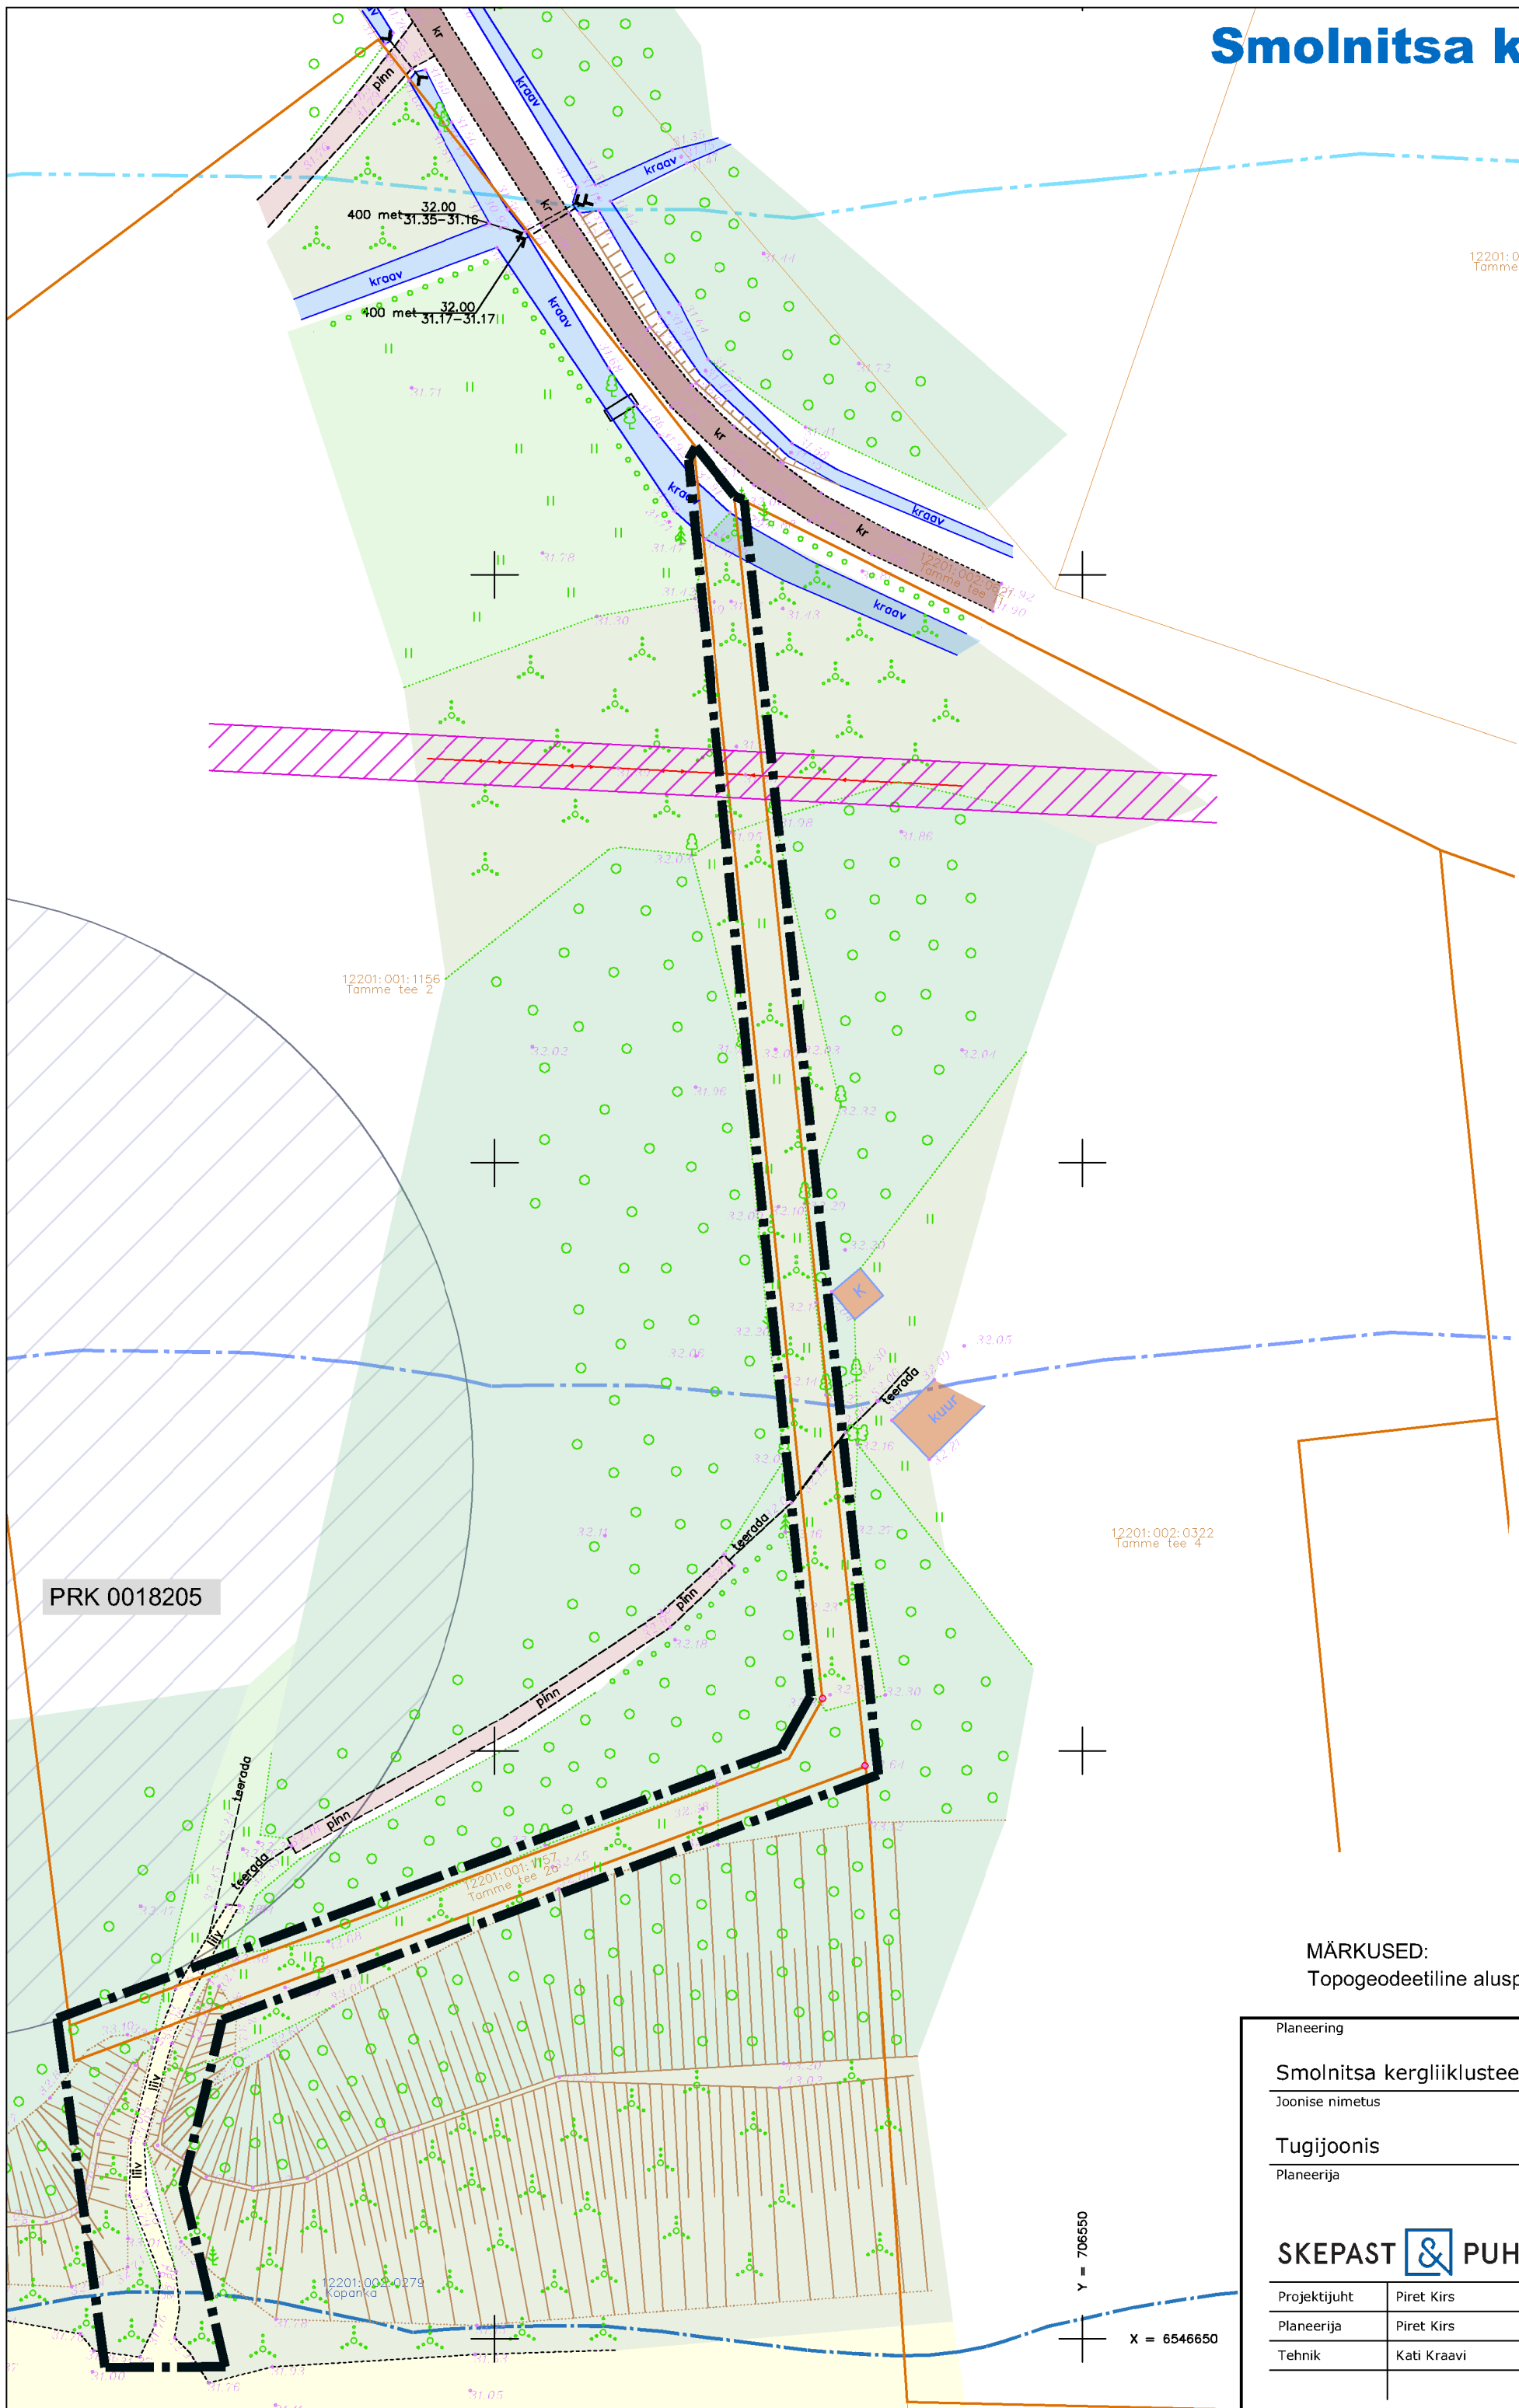

**LEPPEMÄRGID**

	Planeeringuala piir
	Katastriüksuse piir aadressi ja tunnusega
	Ranna ja kalda piiranguvöönd (200m)
	Ranna ja kalda ehituskeeluvöönd (100m)
	Veekaitsevöönd (20m)
	Olemasolev metsaala
	Olemasolev rohuma
	Olemasolev põõsastik
	Olemasolevad kraavid
	Olemasolev kruusatee
	Olemasolev pinnaste
	Olemasolev liiv
	Olemasolev puurkaevu sanitaartsoon
	Puurkaevu nr
	Tehnorajalise kaitsevöönd

PRK 0018205

**MÄRKUSED:**  
Topogeodeetiline alusplaan on koostatud GeopartnerOÜ poolt juulis 2018, töö nr GEO18-1294

Planeering		Smolnitsa kergliiklustee detailplaneering	
Joonise nimetus		Tugijoonis	
Planeerija	Skepast&Puhkim OÜ Laki põik 2 12915 Tallinn EESTI Tel. +372 664 5808 Faks. +372 664 5818 info@skpk.ee	Tellij:	Alutaguse Vallavalitsus Tartu mnt 56, Iisaku alevik 41101 Alutaguse vald Ida-Viru maakond, Eesti Tel. +372 336 6901 info@alutagusevald.ee
Projektijuht	Piret Kirs	Stadium	Möötkava
Planeerija	Piret Kirs		DP
Tehnik	Kati Kraavi	Kuupäev	08.04.2019
		1:500	
		Projekt nr 2017_0106	
		Joonise nr 3	

Y = 706550  
X = 6546650