


ALUTAGUSE VALLA REMNIKU KÜLA KUUSIKU KINNISTU  
DETAILPLANEERING

OLEMASOLEV OLUKORD

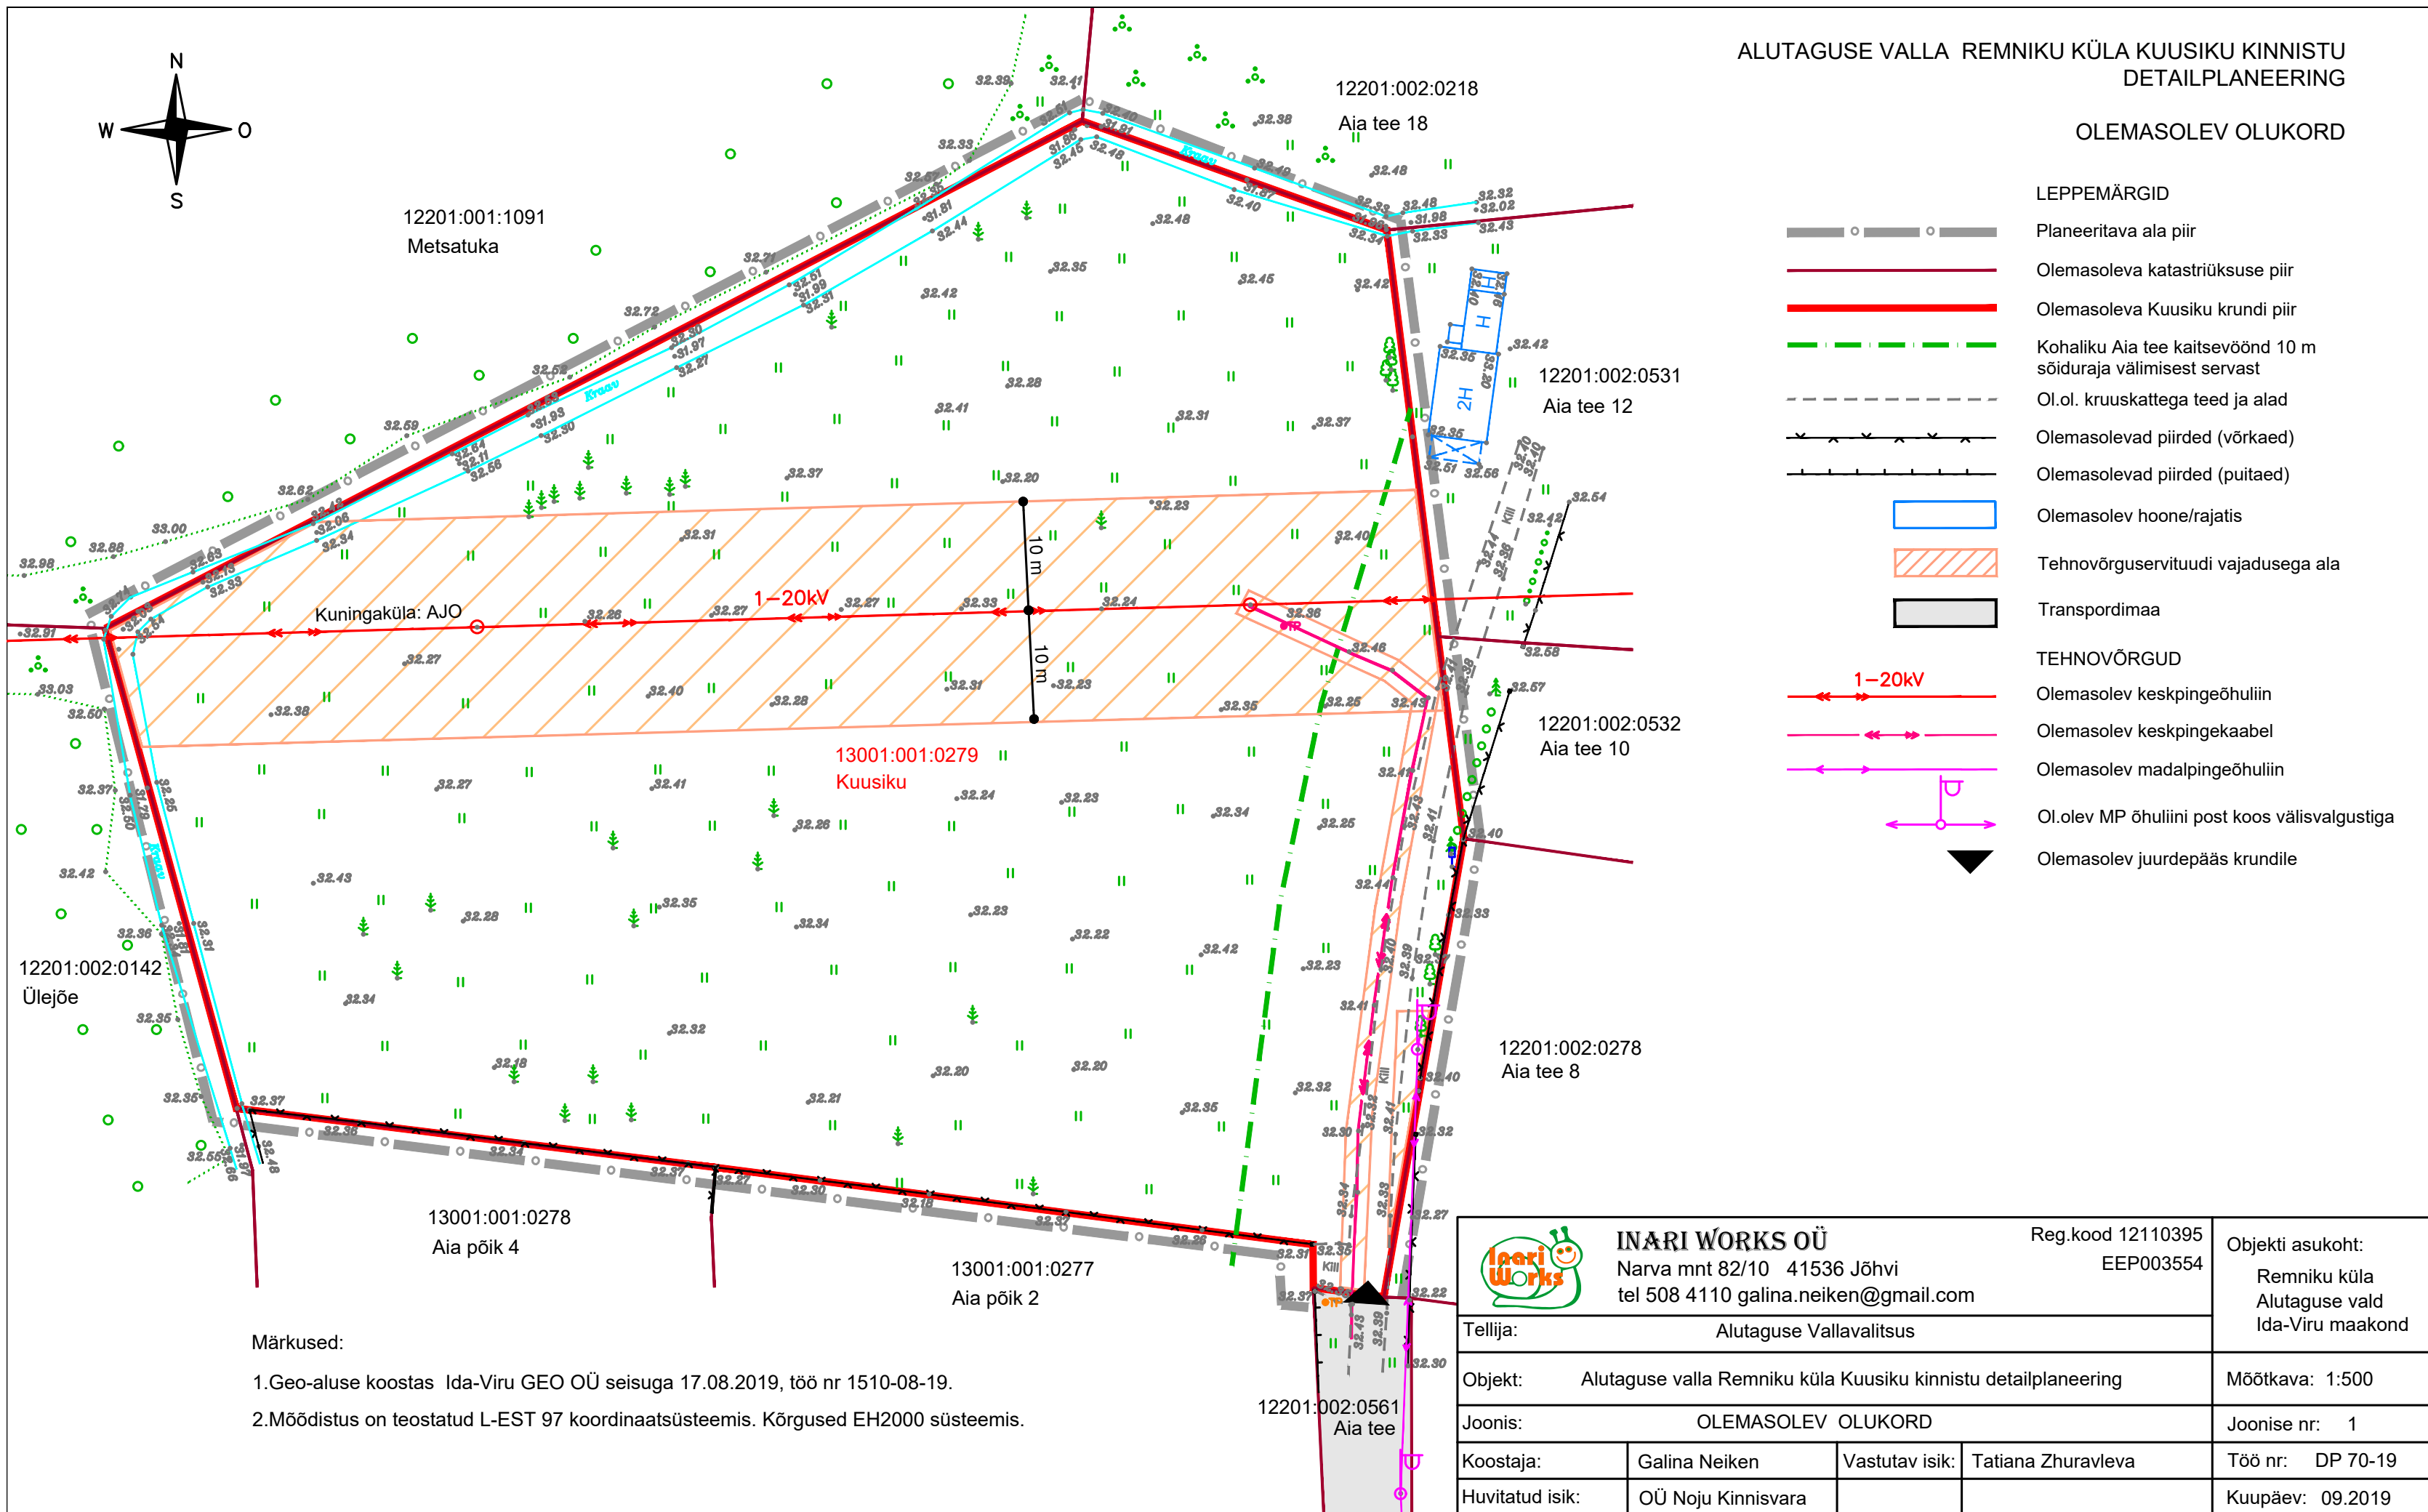

- LEPPEMÄRGID**
- Planeeritava ala piir
  - Olemasoleva katastrirüksuse piir
  - Olemasoleva Kuusiku krundi piir
  - Kohaliku Aia tee kaitsevöönd 10 m sõiduraja välimisest servast
  - Ol.ol. kruuskattega teed ja alad
  - Olemasolevad piirded (võrkaed)
  - Olemasolevad piirded (puitaed)
  - Olemasolev hoone/rajatis
  - Tehnovõrguservituudi vajadusega ala
  - Transpordimaa
- TEHNOVÕRGUD**
- Olemasolev keskpingeõhuliin
  - Olemasolev keskpingekaabel
  - Olemasolev madalpingeõhuliin
  - Ol.olev MP õhuliini post koos välisvalgustiga
  - Olemasolev juurdepääs krundile

Märkused:

- Geo-aluse koostas Ida-Viru GEO OÜ seisuga 17.08.2019, töö nr 1510-08-19.
- Möödistus on teostatud L-EST 97 koordinaatsüsteemis. Kõrgused EH2000 süsteemis.

<b>INARI WORKS OÜ</b> Narva mnt 82/10 41536 Jõhvi tel 508 4110 galina.neiken@gmail.com		Reg.kood 12110395 EEP003554	Objekti asukoht: Remniku küla Alutaguse vald Ida-Viru maakond
Tellija:		Alutaguse Vallavalitsus	
Objekt:		Alutaguse valla Remniku küla Kuusiku kinnistu detailplaneering	
Joonis:		OLEMASOLEV OLUKORD	
Koostaja:	Galina Neiken	Vastutav isik:	Tatiana Zhuravleva
Huvitatud isik:	OÜ Noju Kinnisvara		
			Mõõtkava: 1:500
			Joonise nr: 1
			Töö nr: DP 70-19
			Kuupäev: 09.2019