
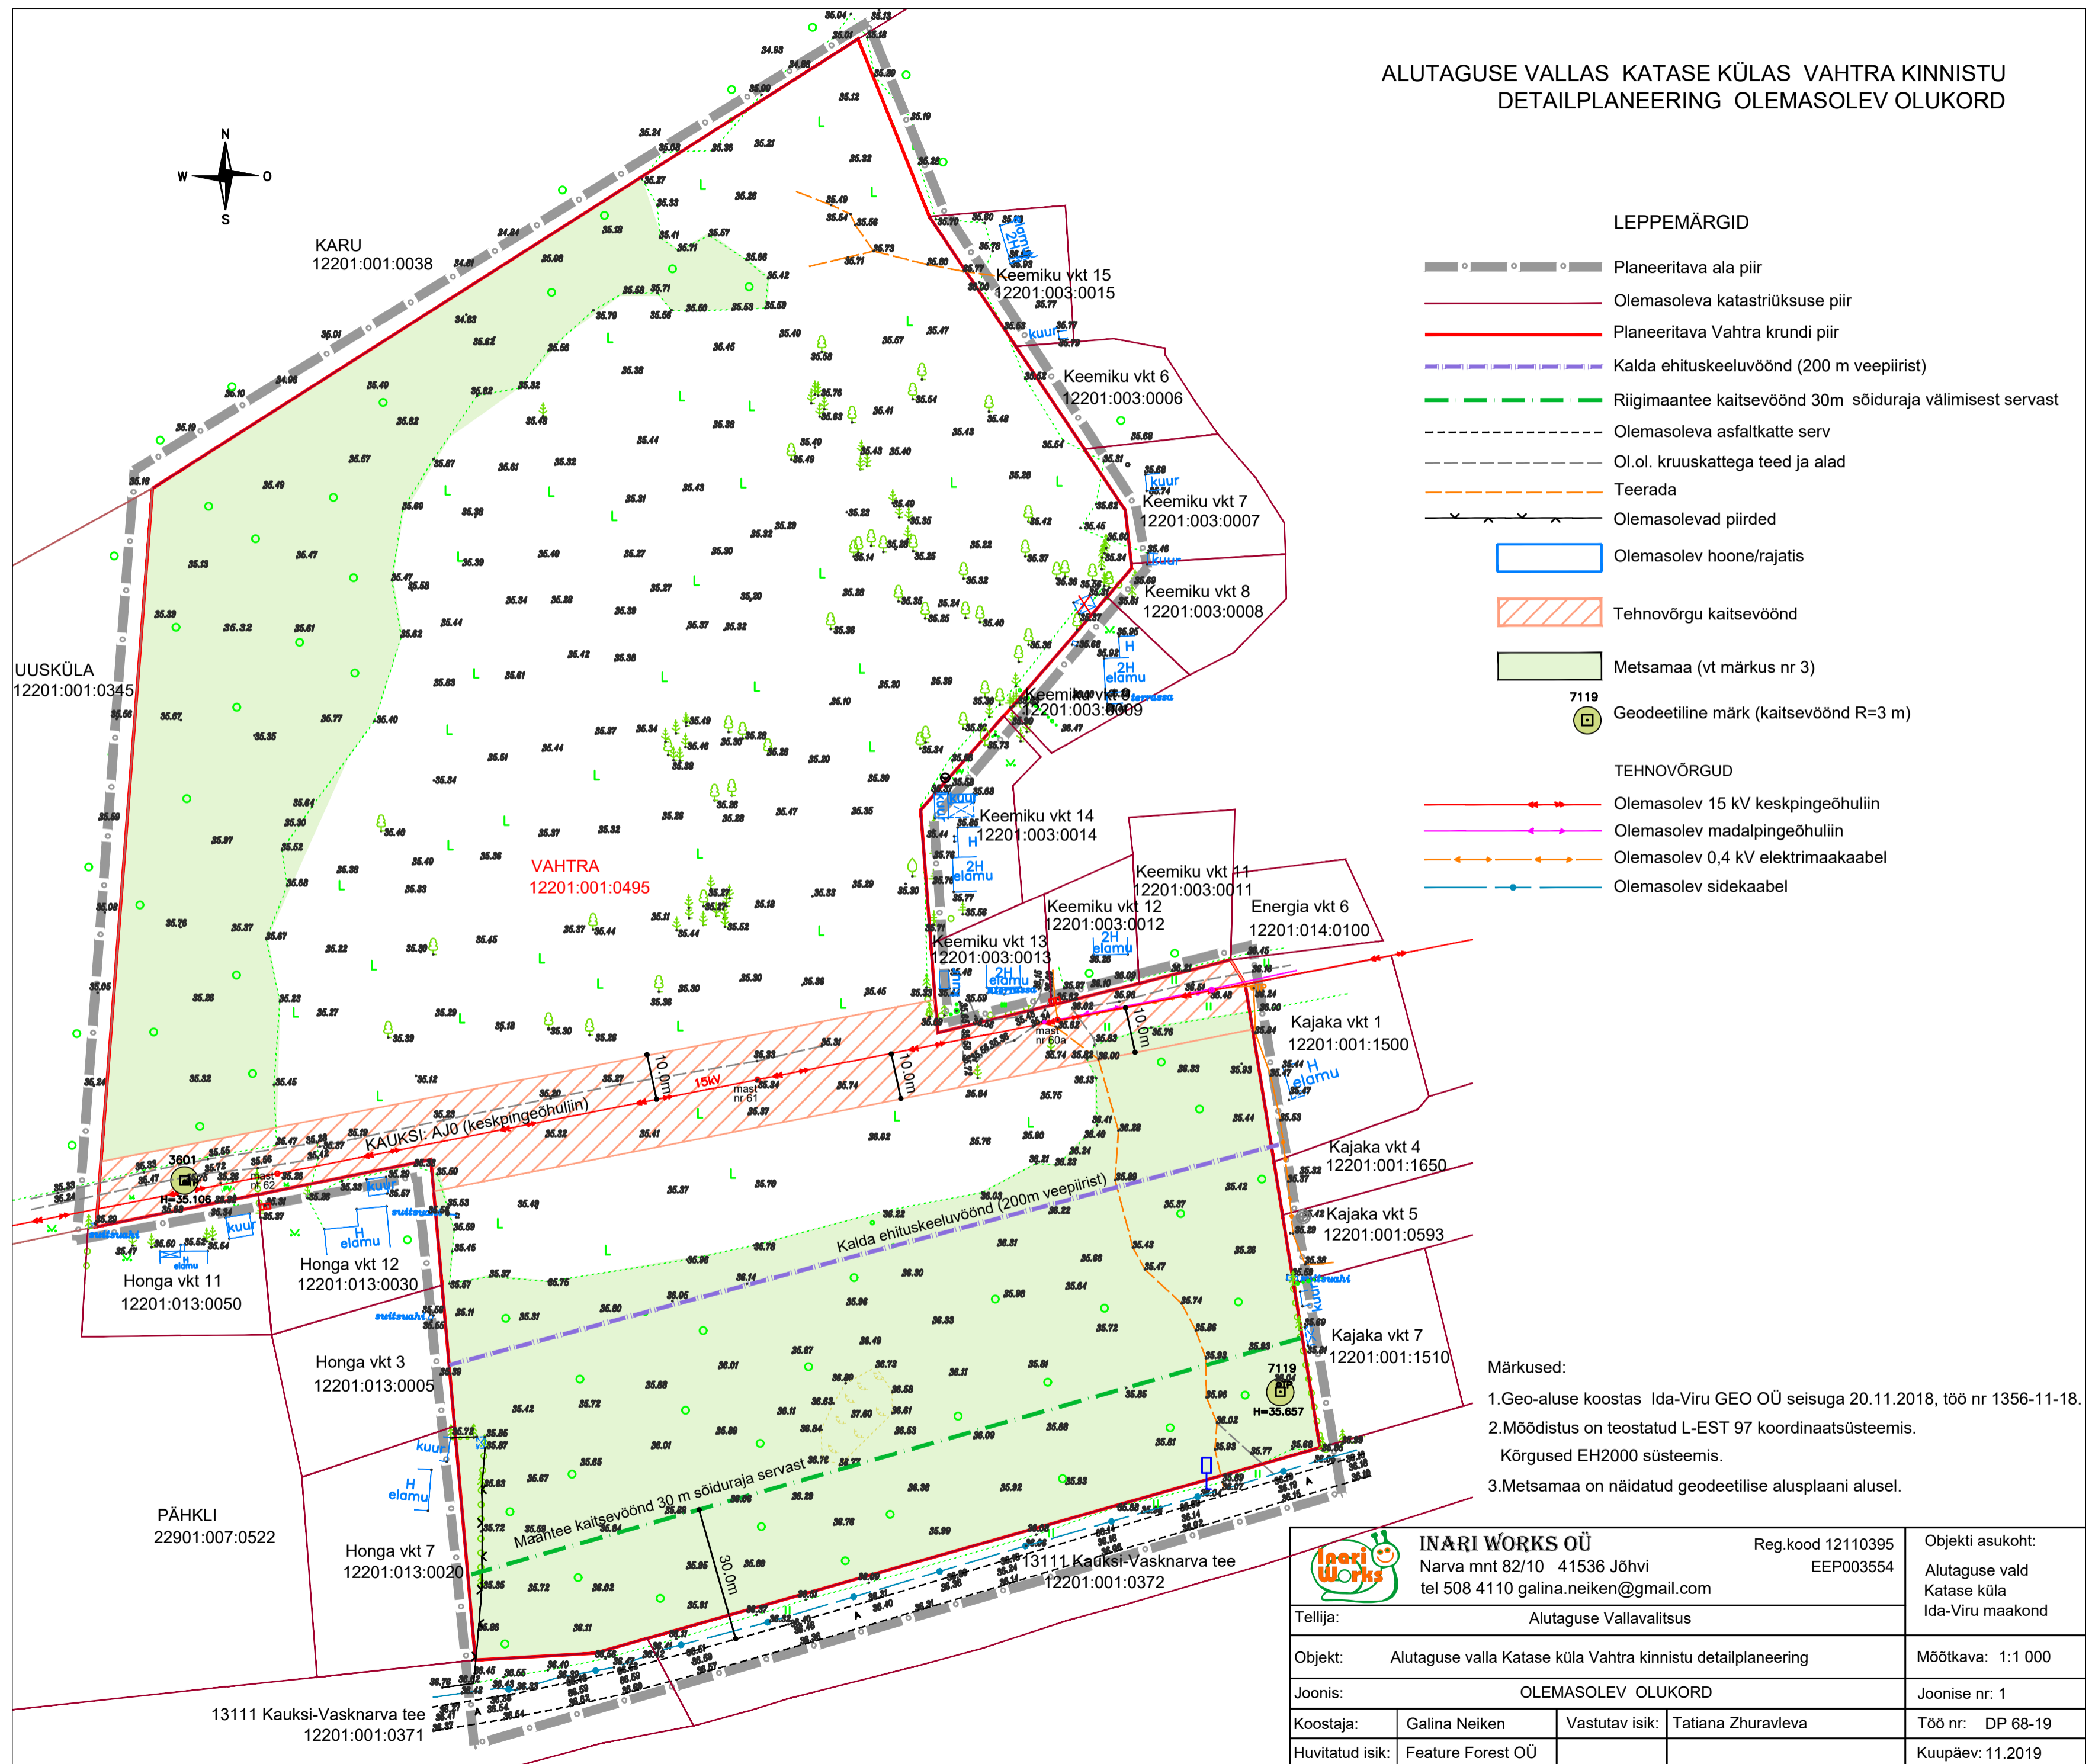


ALUTAGUSE VALLAS KATASE KÜLAS VAHTRA KINNISTU
DETAILPLANEERING OLEMASOLEV OLUKORD

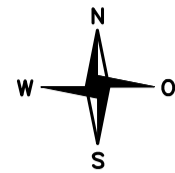

- Planeeritava ala piir
- Olemasoleva katastriüksuse piir
- Planeeritava Vahtra krundi piir
- Kalda ehituskeeluvöönd (200 m veepiirist)
- Riigimaantee kaitsevöönd 30m sõiduraja välimisest servast
- Olemasoleva asfaltkatte serv
- Ol.ol. kruuskattega teed ja alad
- Teerada
- Olemasolevad piirded
- Olemasolev hoone/rajatis
- Tehnovõrgu kaitsevöönd
- Metsamaa (vt märkus nr 3)
- Geodeetiline märk (kaitsevöönd R=3 m)

TEHNOVÕRGUD

- Olemasolev 15 kV keskpingeõhuliin
- Olemasolev madalpingeõhuliin
- Olemasolev 0,4 kV elektrimaakaabel
- Olemasolev sidekaabel

Märkused:

1. Geo-aluse koostas Ida-Viru GEO OÜ seisuga 20.11.2018, töö nr 1356-11-18.
2. Mõõdistus on teostatud L-EST 97 koordinaatsüsteemis. Kõrgused EH2000 süsteemis.
3. Metsamaa on näidatud geodeetilise alusplaani alusel.

INARI WORKS OÜ Narva mnt 82/10 41536 Jõhvi tel 508 4110 galina.neiken@gmail.com		Reg.kood 12110395 EEP003554	Objekti asukoht:
			Alutaguse vald Katase küla Ida-Viru maakond
Tellija:		Alutaguse Vallavalitsus	
Objekt:		Alutaguse valla Katase küla Vahtra kinnistu detailplaneering	
Joonis:		OLEMASOLEV OLUKORD	
Coostaja:	Galina Neiken	Vastutav isik:	Tatiana Zhuravleva
Huvitatud isik:	Feature Forest OÜ		
		Mõõtkava: 1:1 000	
		Joonise nr: 1	
		Töö nr: DP 68-19	
		Kuupäev: 11.2019	