


Alutaguse vald, Rannapungerja küla JÕEKÄÄRU MAAÜKSUSE DETAILPLANEERING PÕHIJONIS 1:500

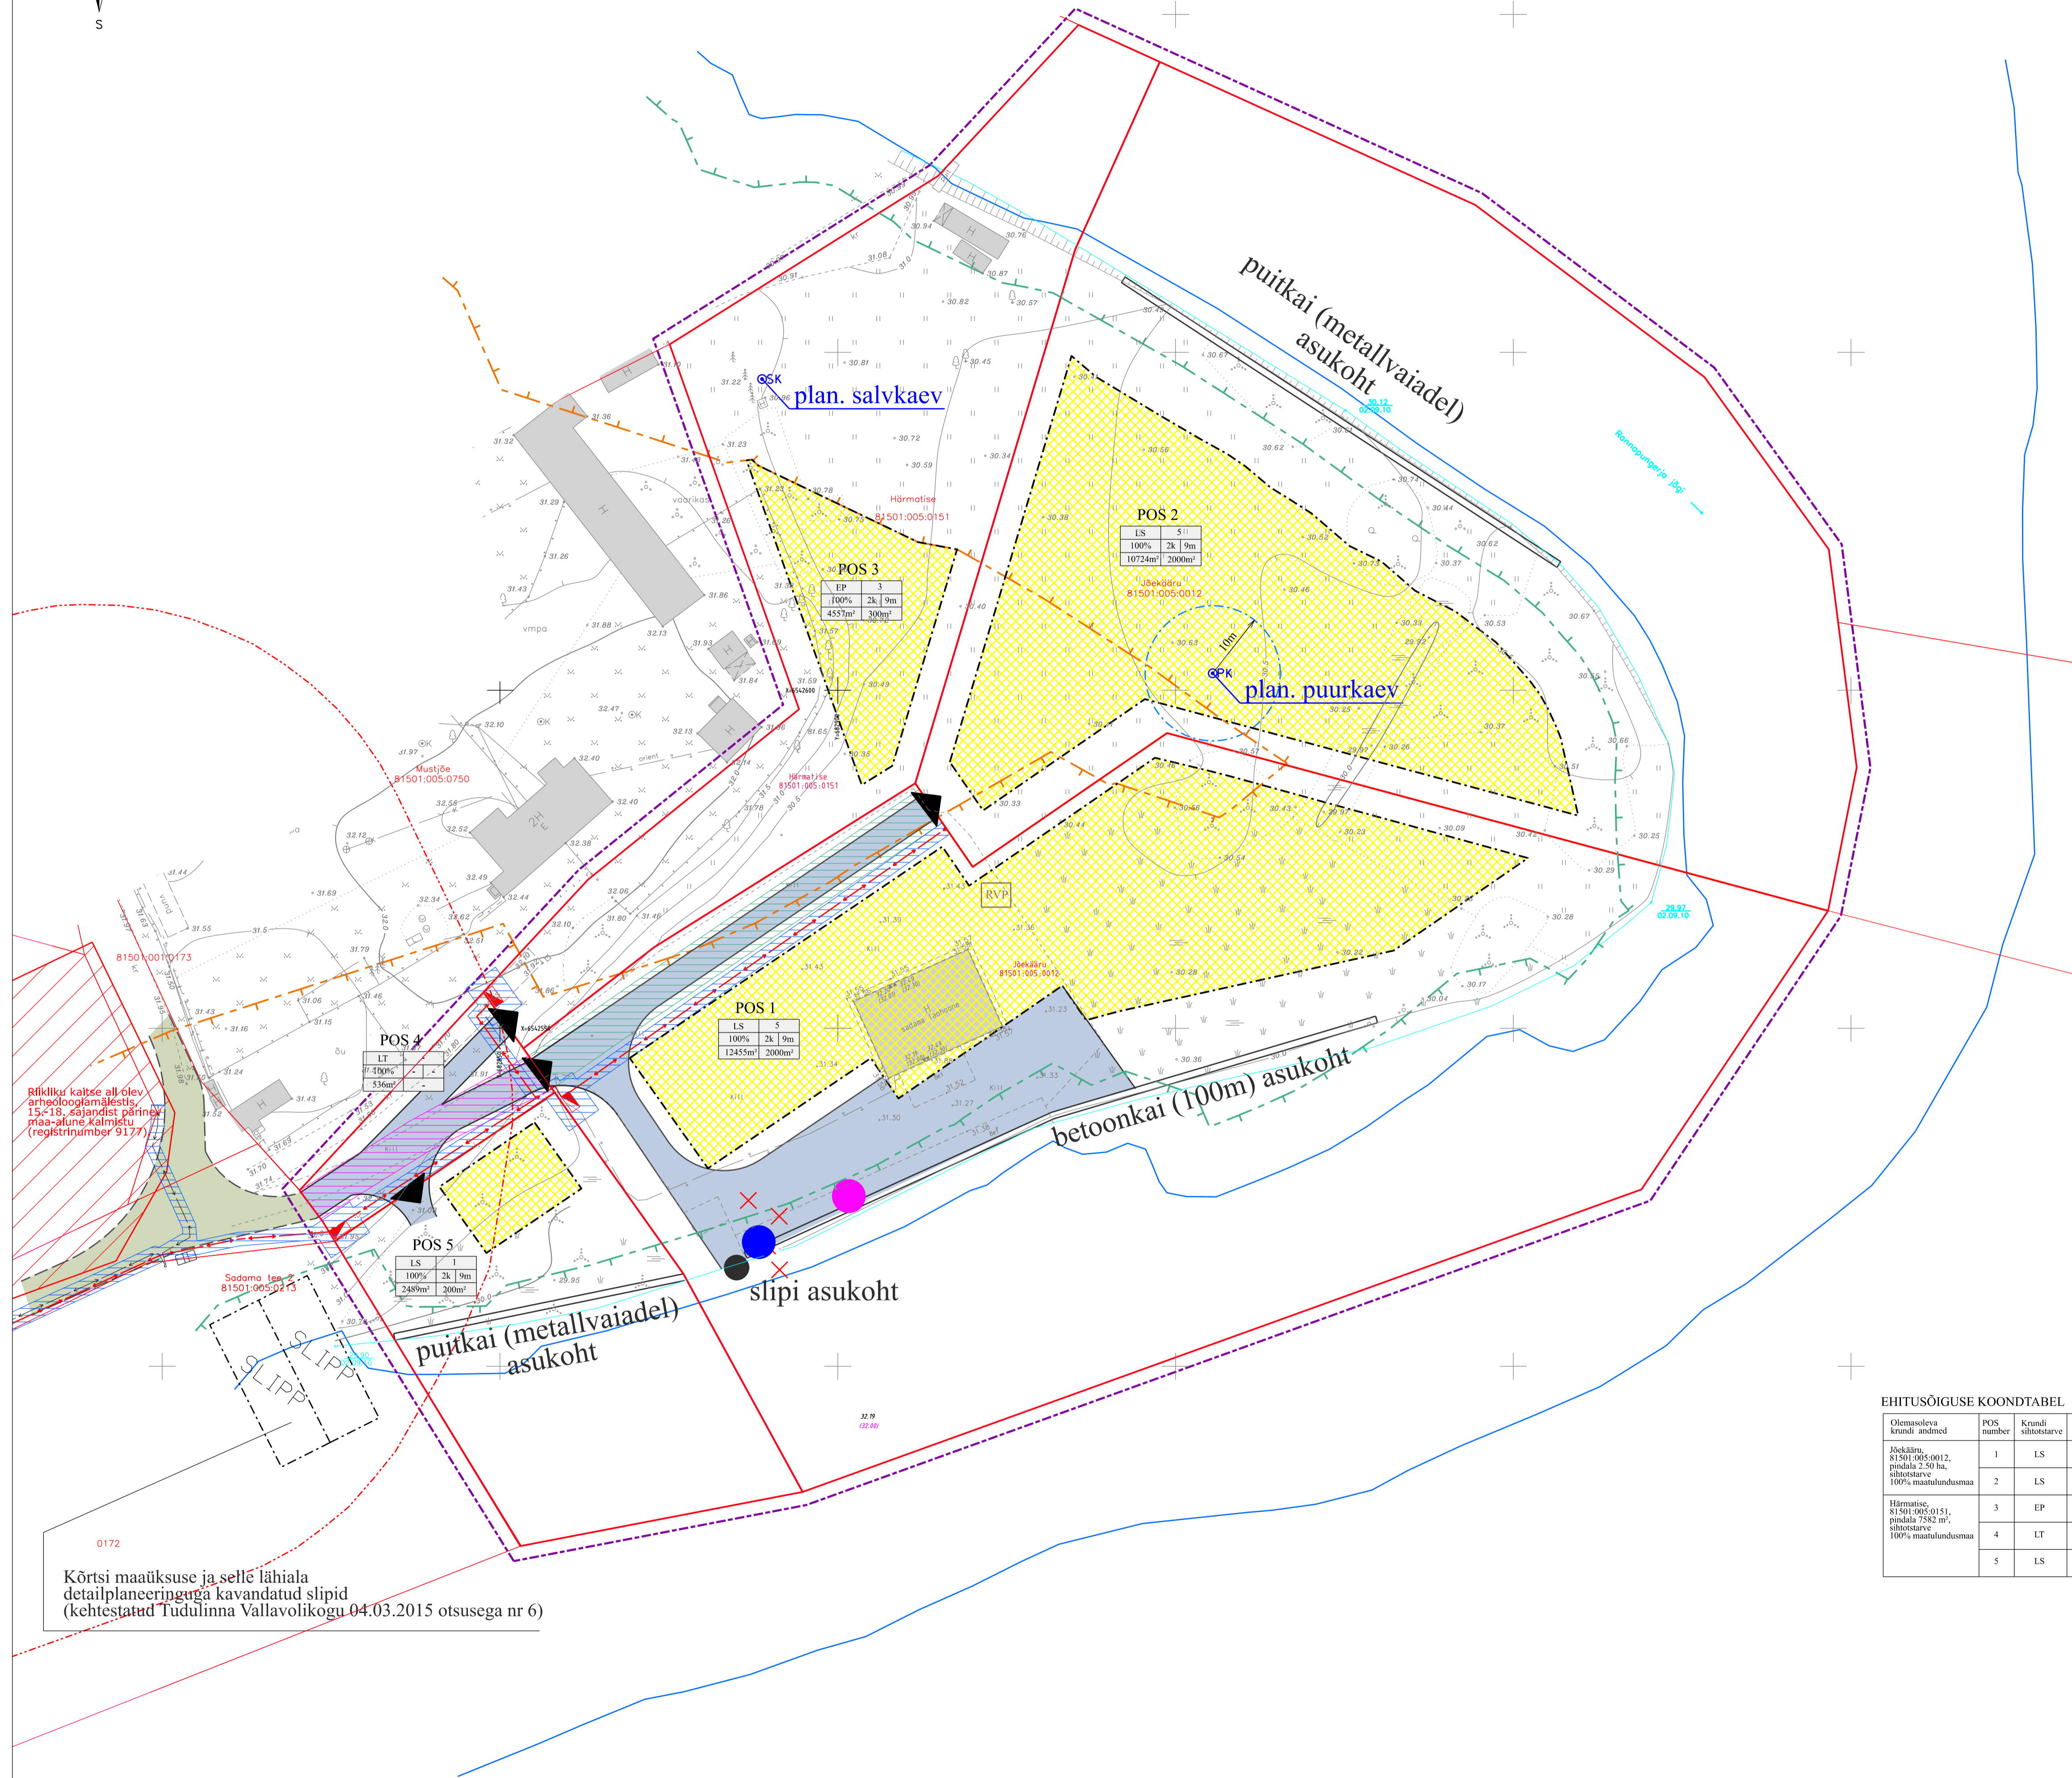

LEPPEMÄRGID

- planeeringuala piir
- o.l.o. maaüksuse piir
- o.l.o. maaüksuse piir
- o.l.o. katastriüksuse nimetus
- o.l.o. katastriüksuse tunnus
- Eesti põhikaardi järgne veepiir
- mõõdistusaeagne veepiir
- veekaitsevöönd, kallasarada (10 m)
- ehituskeeluvöönd (50 m)
- o.l.o. hooned
- o.l.o. küllustikkatega alad
- plan. krundi hoonestusala
- plan. asfaltkatega alad
- mälestise piir
- plan. servituut
- o.l.o./muudetav servituut
- tehnovõrgu kaitsevöönd
- mälestise kaitsevöönd
- x likv. objekt
- ▲ plan. juurdepääs krundile
- o.l.o. elektrikilp
- ⊙PK plan. puurkaev
- plan. puurkaevu sanitaarkaitseala (10m)
- ⊙SK plan. salvkaev
- o.l.o. slipp
- o.l.o. tuletorje veevõtukoht (hüdrant)
- plan. elektrikaabel
- plan. liitumiskilp
- plan. reo- ja pilsivee kogumismahuti
- plan. kogumismahuti või biopuhasti (orienteeruv)

Riikliku kaitse all olev
arholoogilamälestis
15-18. sajandist pärinev
maa-alune kalmistu
(registrinumber 9177)

POS 4
LT
100% 2k 9m
536m²

POS 1
LS 5
100% 2k 9m
12455m²

slippi asukoht

betonkai (100m) asukoht

plan. puurkaev

POS 3
EP 3
100% 2k 9m
4557m²

POS 2
LS 5
100% 2k 9m
10724m²

puitkai (metallvaiadel)
asukoht

puitkai (metallvaiadel)
asukoht

POS 1

LS	5	krundi sihtstarve	hoonete lubatud arv
100%	2k 9m	sihtstarvete protsentuaalne jaotus	hoonete lubatud kõrgus
12455m²	2000m²	krundi pindala	hoonete lubatud suurim ehitusala pind

EHITUSÕIGUSE KOONDTABEL

Olemasoleva krundi andmed	POS number	Krundi sihtstarve	Sihtstarvete %-ne jaotus	Katsatri sihtstarve	Krundi pindala	Hoonete lub. suurim eh-ala pind	Lubatud hoonete arv	Hoonete lubatud kõrgus	Korruisefiitsus	Plan. hoonete ±0.00	LS - sadama maa EP - üksikelamu maa LT - tee ja tänav maa
Jõeäärne, 81501:005:0012, pindala 2,30 ha, sihtstarve 100% maatulundusmaa	1	LS	100%	T	12455m²	2000m²	5	9m	2k		T - tootmistam E - elamumaa L - transpordimaa
	2	LS	100%	T	10724m²	2000m²	5	9m	2k		
Härmatise, 81501:005:0151, pindala 7,52 m², sihtstarve 100% maatulundusmaa	3	EP	100%	E	4557m²	300m²	3	9m	2k		
	4	LT	100%	L	536m²	-	-	-	-		
	5	LS	100%	T	2489m²	200m²	1	9m	2k		

Kõrtsi maaüksuse ja selle lähiala detailplaneeringuga kavandatud slipid (kehtestatud Tudulinna Vallavolikogu 04.03.2015 otsusega nr 6)

Wesenberg OÜ WEISENBERG Registrikood 1285969 J. Kaasik 1-4 44007 Rakvere MTR EEP003276 tel. 5211425 e-mail: info@wesenberg.ee	objekt	Alutaguse vald, Rannapungerja küla Jõeäärne maaüksuse detailplaneering		
	öö nr	29-0618	joonis	PÕHIJONIS
	mõõtkava	1:500	tellija	Alutaguse Vallavalitsus
	joonise nr	3	staad.	DP
kauplev	04.11.2020	arhitekt	Rannapungerja Sadam MTÜ Kristi Jõemets	