


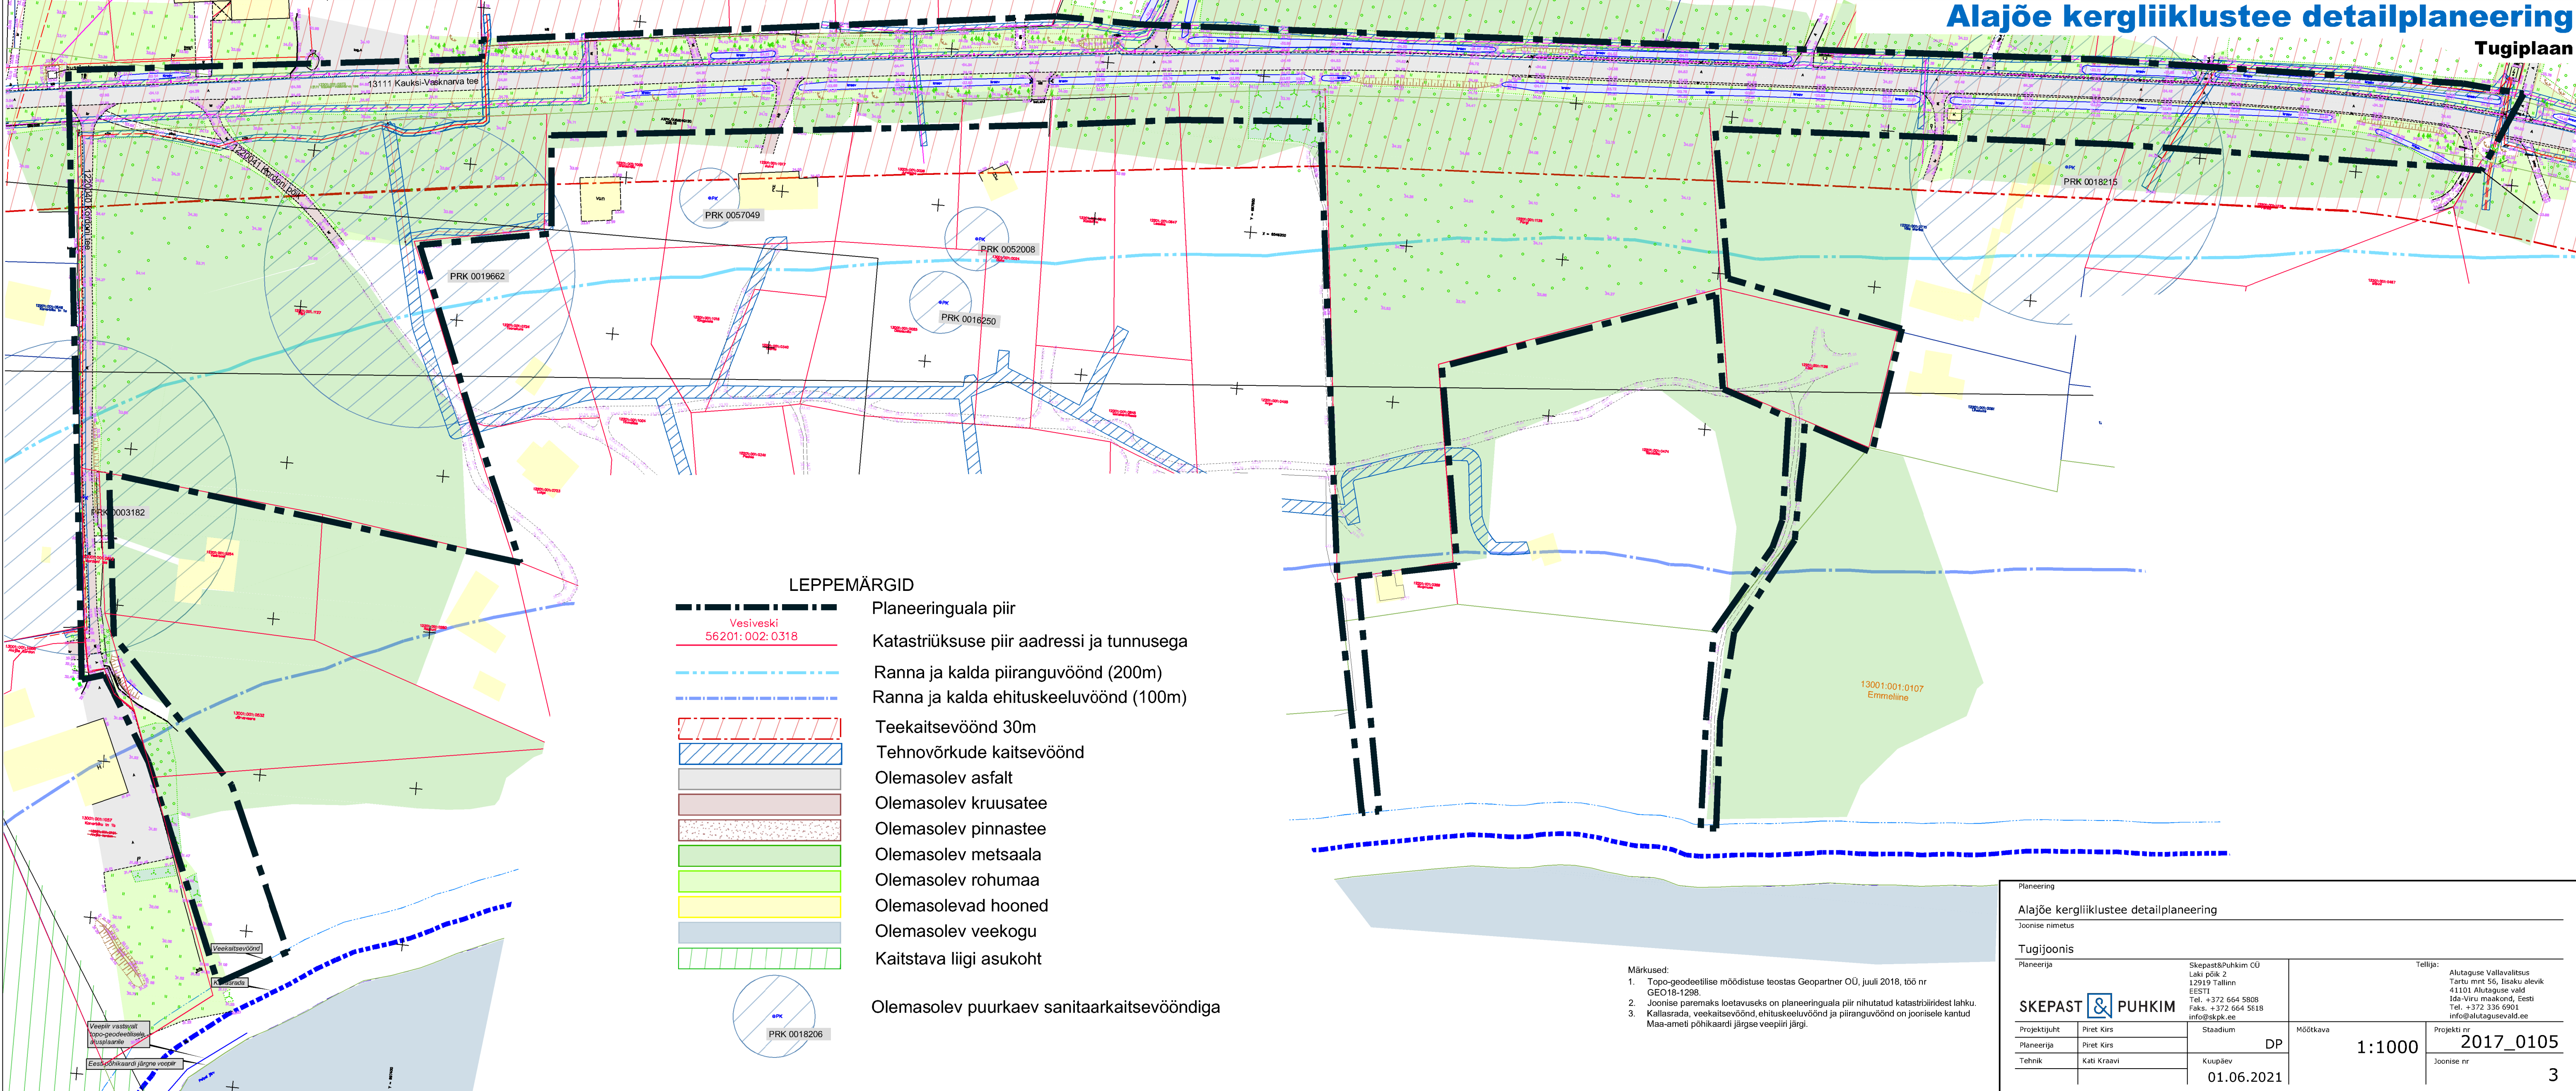

LEPPEMÄRGID

- Planeeringuala piir
- Katastriüksuse piir aadressi ja tunnusega
- Ranna ja kalda piiranguvöönd (200m)
- Ranna ja kalda ehituskeeluvöönd (100m)
- Teekaitsevöönd 30m
- Tehnovõrkude kaitsevöönd
- Olemasolev asfalt
- Olemasolev kruusatee
- Olemasolev pinnastee
- Olemasolev metsaala
- Olemasolev rohumaa
- Olemasolevad hooned
- Olemasolev veekogu
- Kaitstava liigi asukoht

Olemasolev puurkaev sanitaarkaitsevööndiga

- Märkused:
- Topo-geodeetilise moodistuse teostas Geopartner OÜ, juuli 2018, töö nr GEO18-1298.
 - Joonise paremaks loetavuseks on planeeringuala piir nihutatud katastripiiridest lahku.
 - Kallasrada, veekaitsevöönd, ehituskeeluvöönd ja piiranguvöönd on joonisele kantud Maa-ameti põhikaardi järgse veepiiri järgi.

Planeering			
Alajõe kergliiklustee detailplaneering			
Joonise nimetus			
Tugijoonis			
Planeerija		Skepast&Puhkim OÜ Laki põik 2 12919 Tallinn EESTI Tel. +372 664 5808 Faks. +372 664 5818 info@skpk.ee	
Projektijuht		Piret Kirs	
Planeerija		Piret Kirs	
Tehnik		Kati Kraavi	
Stadium		DP	
Kuupäev		01.06.2021	
Mõõtkava		1:1000	
Tellijä		Alutaguse Vallavalitsus Tartu mnt 56, Itäaku alevik 41101 Alutaguse vald Ida-Viru maakond, Eesti Tel. +372 336 6901 info@alutagusevald.ee	
Projekti nr		2017_0105	
Joonise nr		3	