


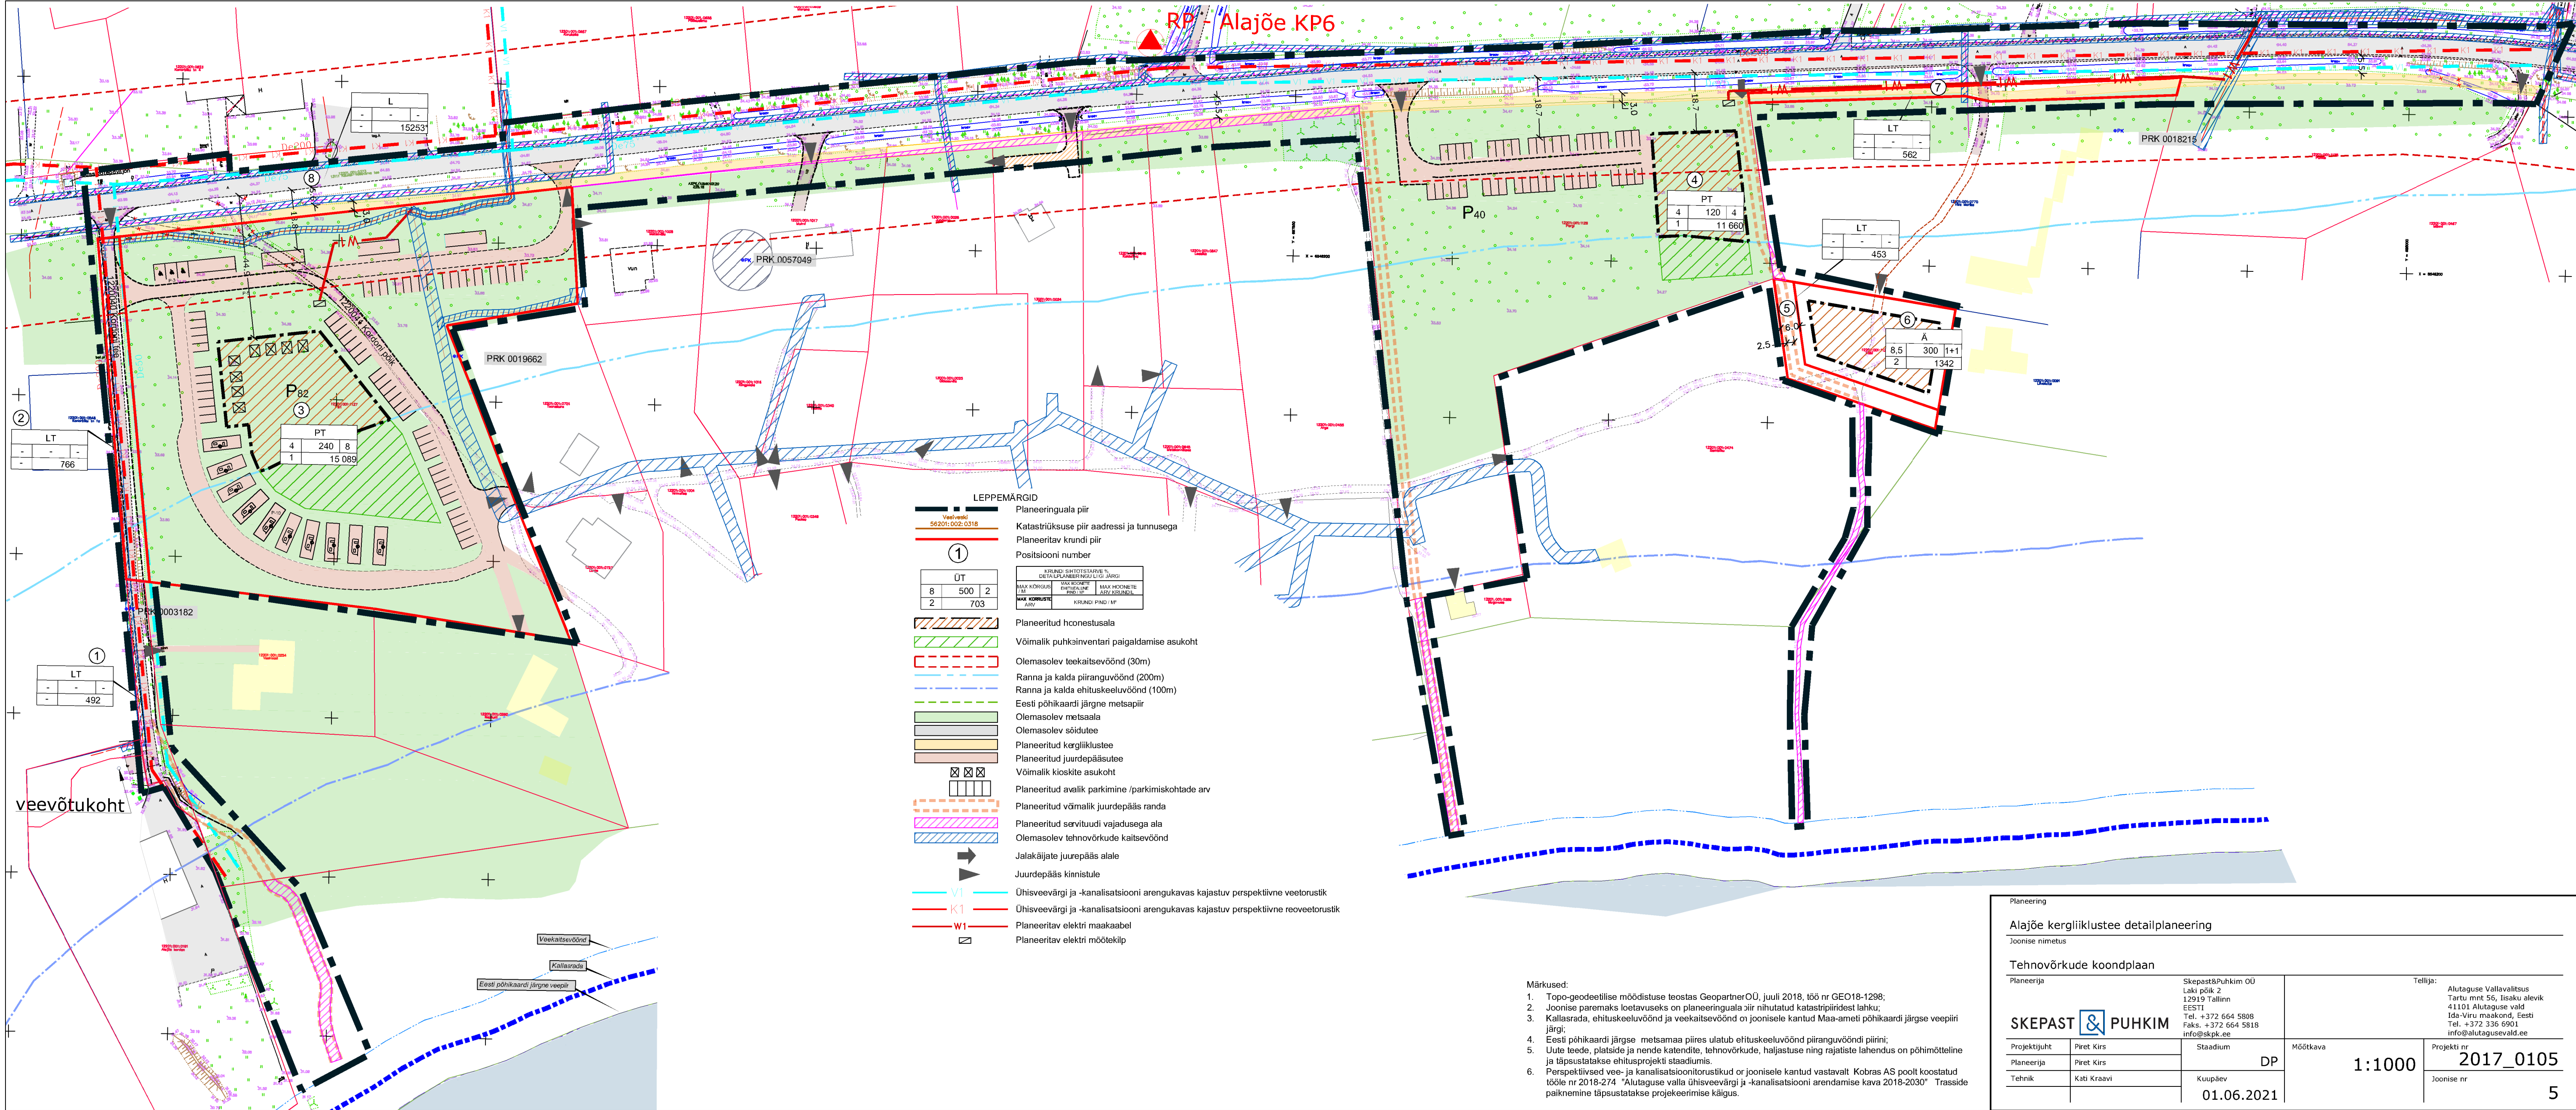

Planeering			
Alajõe kergliiklustee detailplaneering			
Joonise nimetus			
Tehnovõrkude koondpilaan			
Planeerija	Skepast&Puhkim OÜ Laki põik 2 12919 Tallinn EESTI Tel. +372 664 5808 Faks. +372 664 5818 info@skpk.ee		Tellij:
Projektijuht	Pret Kirs	Staadium	Alutaguse Vallavalitsus Tartu mnt 56, Iisaku alevik 41101 Alutaguse vald Ida-Viru maakond, Eesti Tel. +372 336 6901 info@alutagusevald.ee
Planeerija	Pret Kirs	DP	
Tehnik	Kati Kraavi	Kuupäev	
		01.06.2021	
		Mõõtka	
		1:1000	
		Projekt nr	2017_0105
		Joonise nr	
			5