


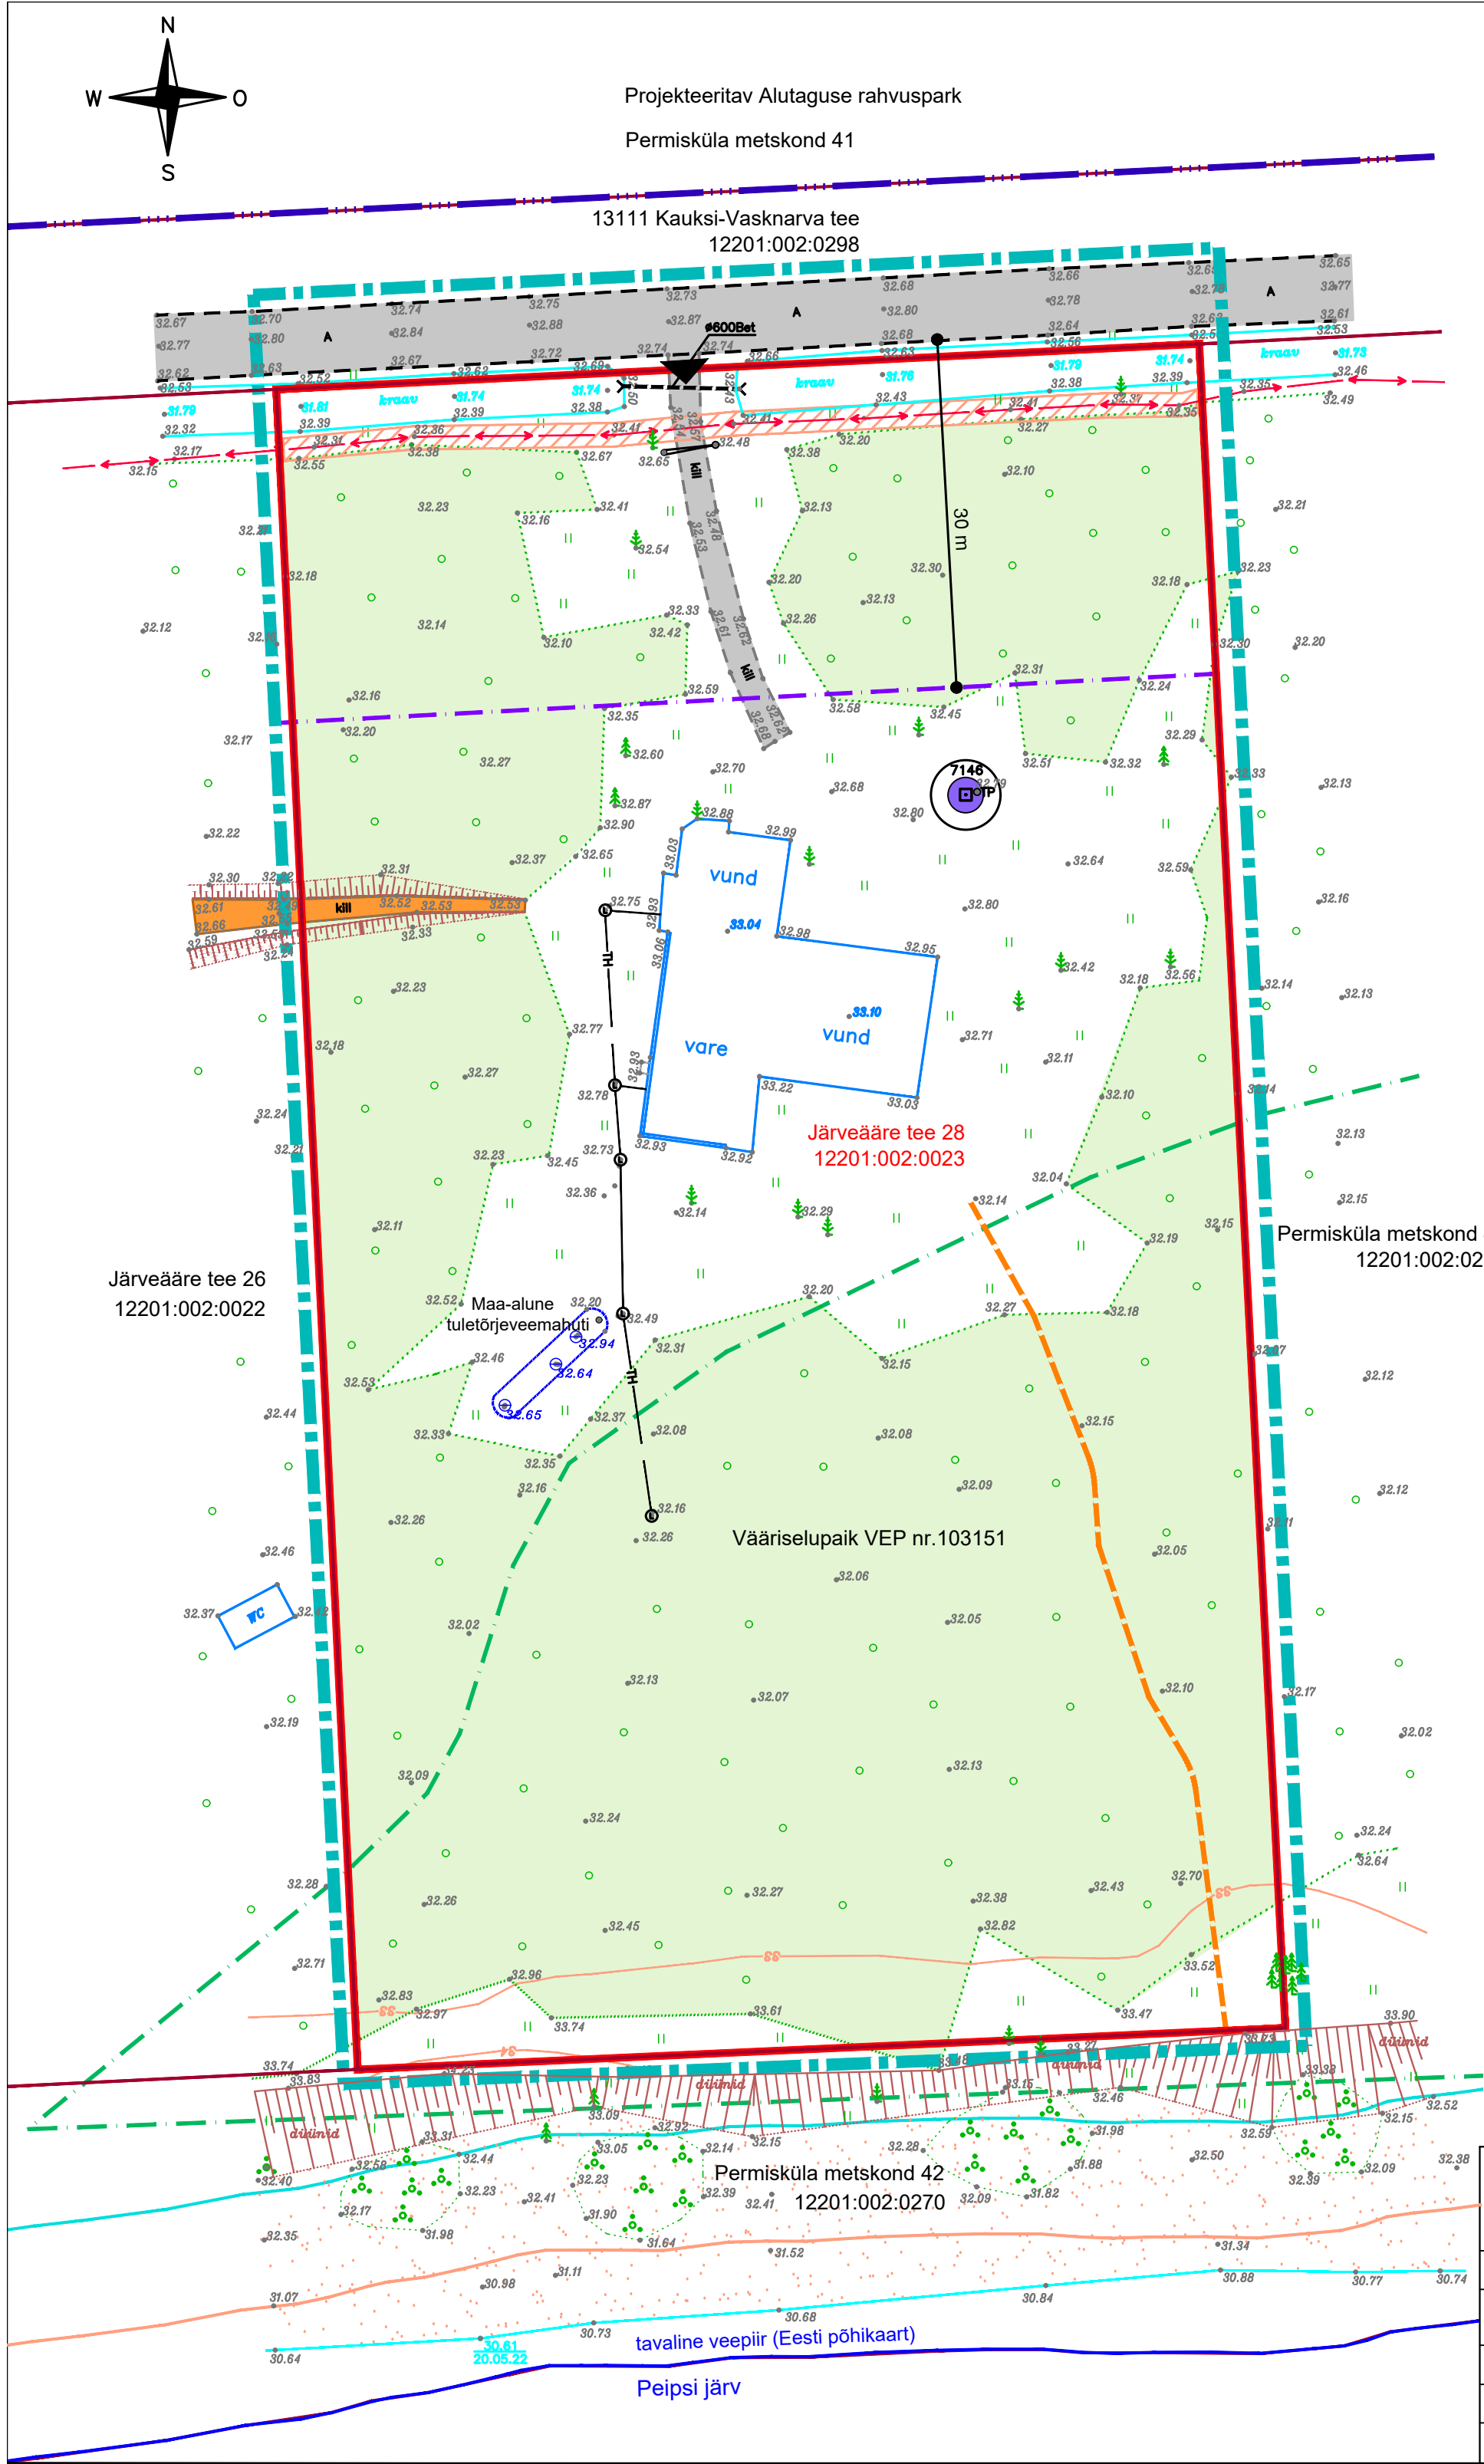

ALUTAGUSE VALLA REMNIKU KÜLA JÄRVEÄÄRE TEE 28 KINNISTU
DETAILPLANEERING
OLEMASOLEV OLUKORD

- LEPPEMÄRGID
- Planeeritava ala piir
 - Olemasoleva katastriüksuse piir
 - Olemasoleva Järveääre tee 28 krundi piir
 - Projekteeritav Alutaguse rahvuspark
 - Vääriselupaik VEP nr.103151
 - Kõrvalmaantee kaitsevöönd 30 m sõiduraja välimisest servast
 - Olemasoleva asfaltkatte serv
 - Ol.ol. kruuskattega teed ja alad
 - Teerada (juurdepääs avalikule veekogule)
 - Eesti põhikaardi järgne tavaline veepiir
 - Kalda veekaitsevöönd (20m veepiirist)
 - Kallasrada (10m veepiirist)
 - Olemasolev hoone/rajatis
 - Olemasolev autoliikluse ala
 - Olemasolev jalgte
 - Metsamaa kõlvik (vt märkus nr 3)
 - Tehnovõrguservituudi vajadusega ala
 - Ol.ol. madalpinge maakaabel
 - Ol.ol. mittetöötav tehnoloogiline torustik/tundmatu kaev
 - Geodeetiline märk (kaitsevöönd R=3 m)
 - Ol.ol truu
 - Ol.ol tõkkepuu
 - Olemasolev juurdepääs krundile

- Märkused:
- Geo-aluse koostas Ida-Viru GEO OÜ seisuga 19.05.2022, töö nr 2411-05-22.
 - Möödistus on teostatud L-EST 97 koordinaatsüsteemis. Kõrgused EH2000 süsteemis.
 - Metsamaa on näidatud geodeetilise alusplaani alusel.

			INARI WORKS OÜ Narva mnt 82/10 41536 Jõhvi tel 508 4110 galina.neiken@gmail.com		Reg.kood 12110395 EEP003554	Objekti asukoht: Alutaguse vald Remniku küla Ida-Viru maakond
Tellija: Alutaguse Vallavalitsus						
Objekt: Remniku küla Järveääre tee 28 kinnistu detailplaneering					Möötkava: 1:500	
Joonis: OLEMASOLEV OLUKORD					Joonise nr: 1	
Koostaja:	Galina Neiken	Vastutav isik:	Tatiana Zhuravleva			Töö nr: DP 78-22 Kuupäev: 10.08.2022
Huvitatud isik:	Titol ForEst OÜ		volitatud arhitekt, tase 7			