











 
 




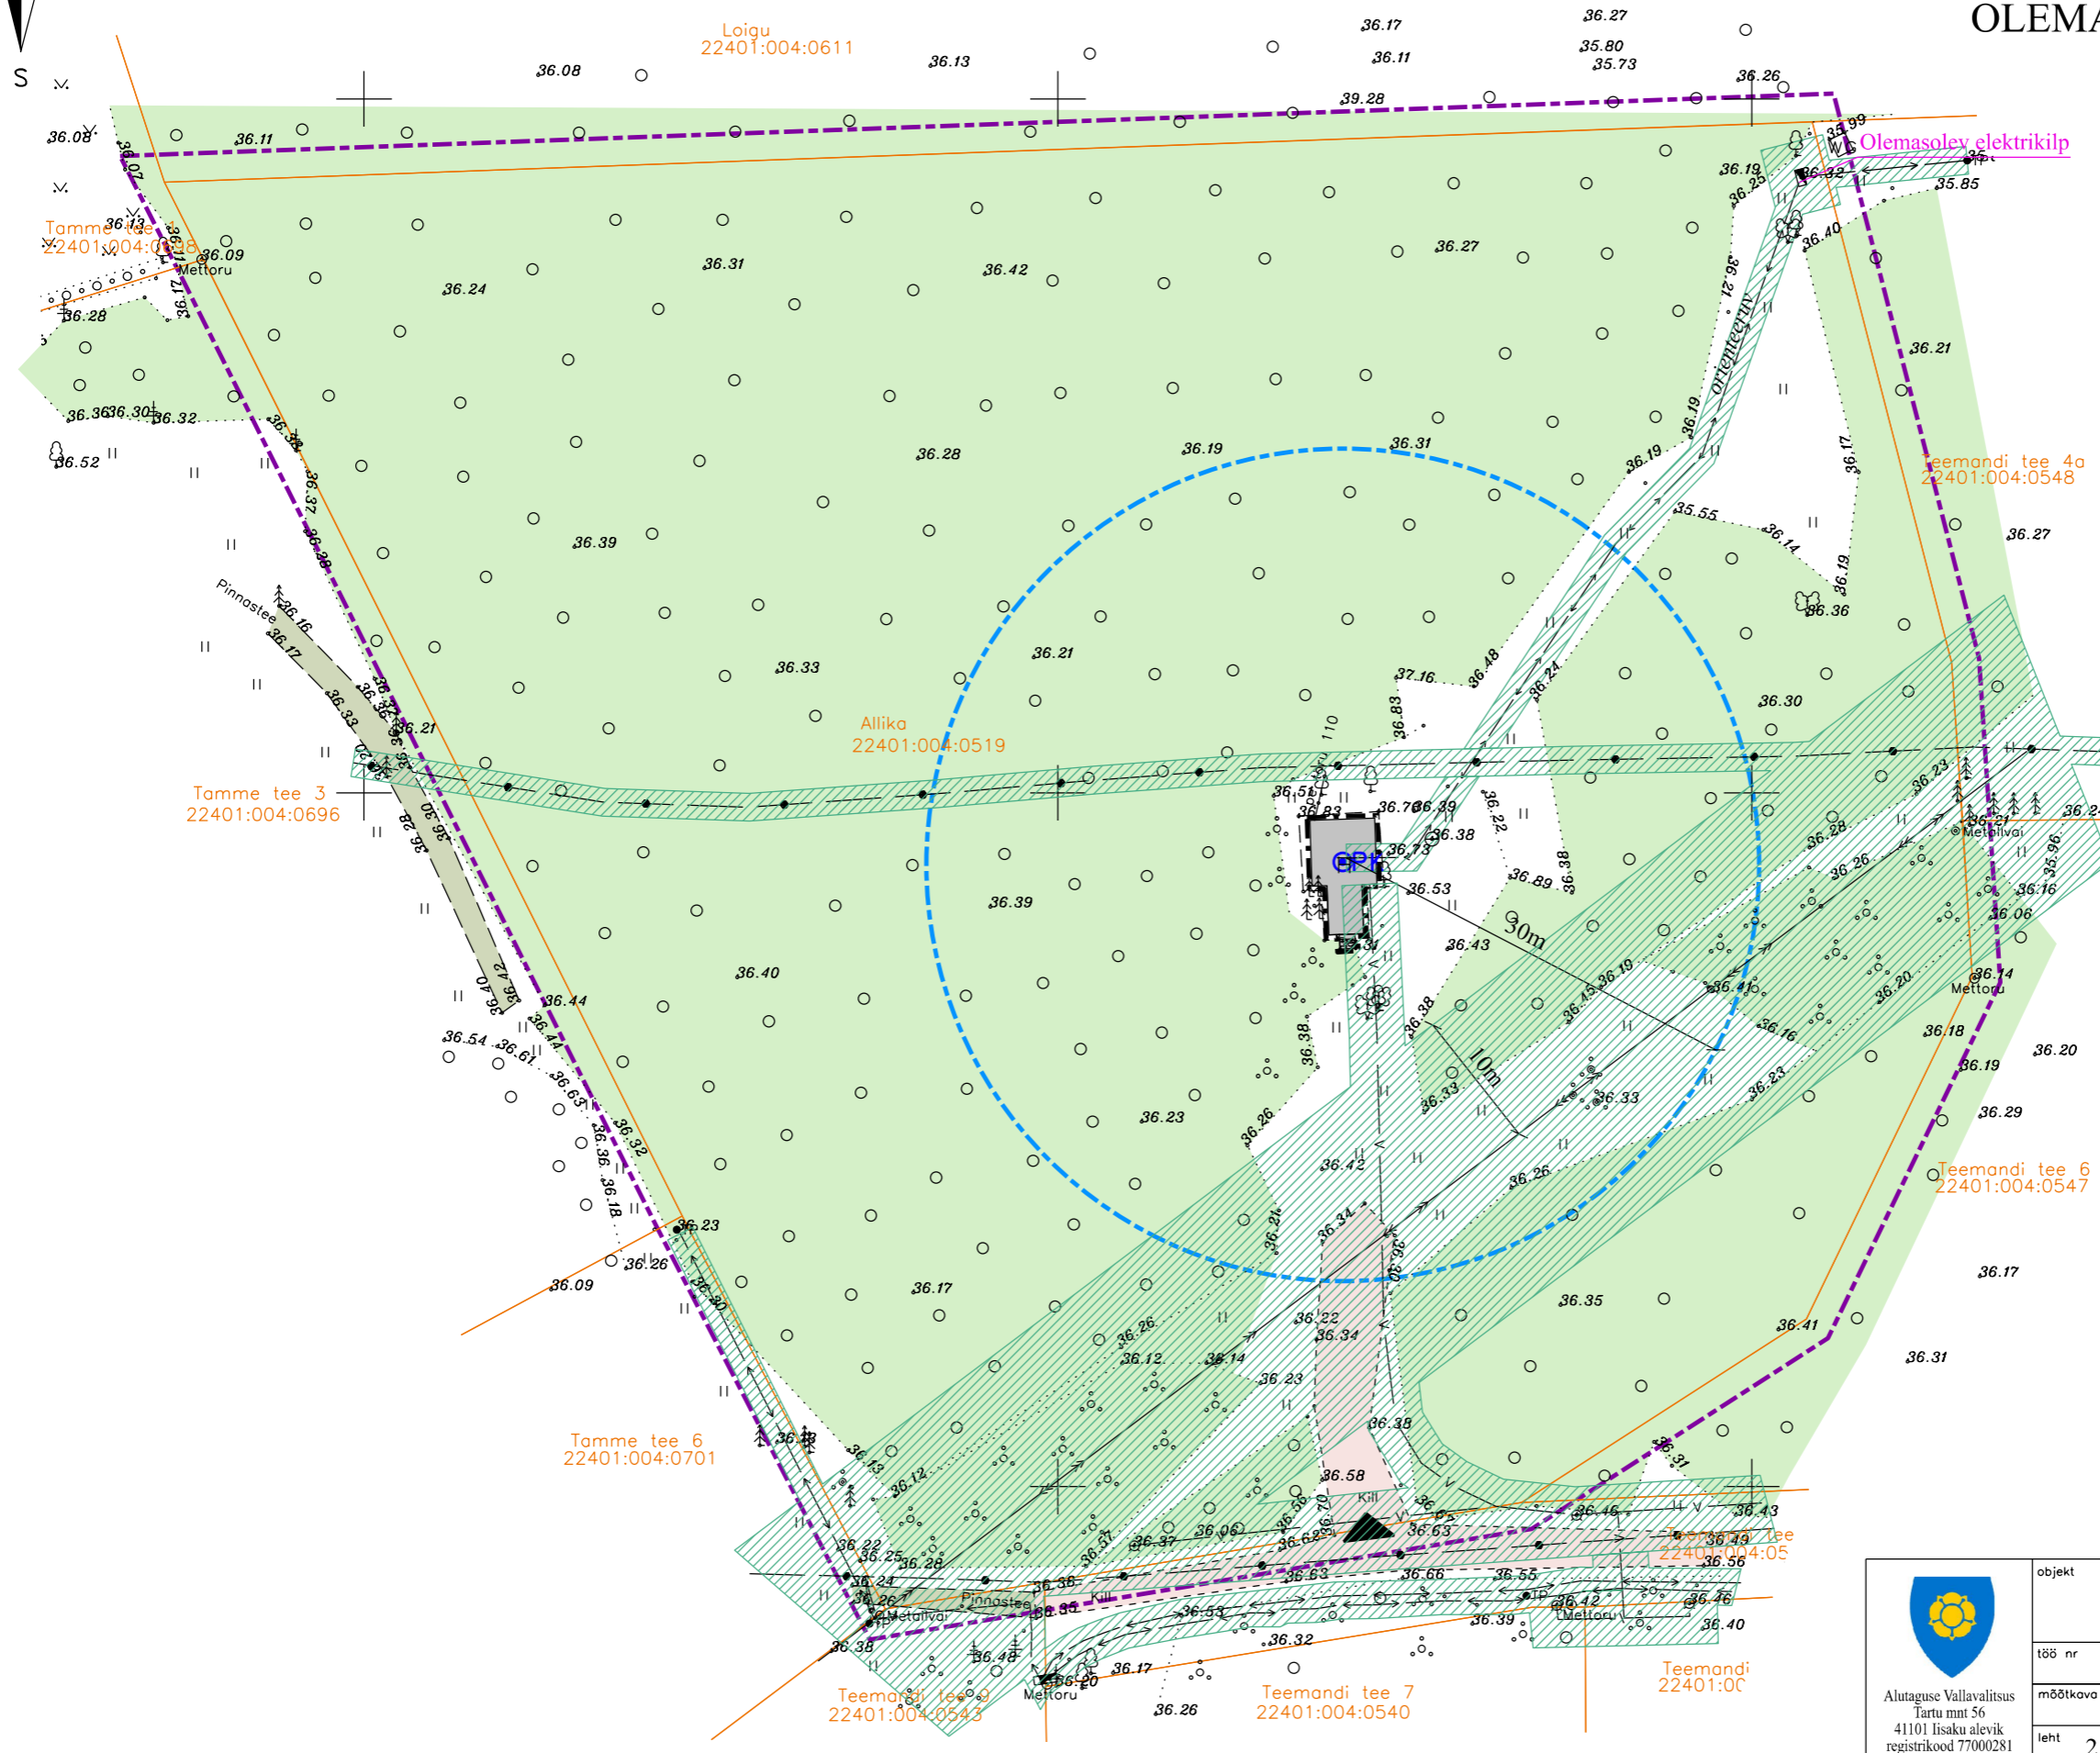


Alutaguse vald, Kauksi küla ALLIKA KINNISTU DETAILPLANEERING OLEMASOLEV OLUKORD 1:500

LEPPEMÄRGID

-  planeeringuala piir
-  ol.ol. maaüksuse piir
-  Allika 22401:004:0519
-  ol.ol. katastriüksuse nimetus
-  ol.ol. katastriüksuse tunnus
-  ol.ol. hooned
-  ol.ol. killustikkattega alad
-  ol.ol. pinnaskattega alad
-  ol.ol. looduslikud haljasalad
-  tehnoõrgu kaitsevöönd
-  ol.ol. kõrgepingekaabel
-  ol.ol. madalpingekaabel
-  ol.ol. sidekaabel
-  ol.ol. sideõhuliin
-  ol.ol. veetorustik
-  ol.ol. puurkaev
-  puurkaevu sanitaarkaitseala (30 meetrit)
-  ol.ol. juurdepääs krundile



 Alutaguse Vallavalitsus Tartu mnt 56 41101 lisaku alevik registrikood 77000281 tel: 3366901 info@alutagusevald.ee	objekt		Alutaguse vald, Kauksi küla Allika kinnistu detailplaneering	
	töö nr	02-2021	joonis	OLEMASOLEV OLUKORD
	mõõtkava	1:500	kaastaja	Alutaguse Vallavalitsus
	leht	2	staad.	DP
kuupäev	17.03.2023		huvitatud isikud	Alutaguse Vallavalitsus, Nadežda Tšerkašina, Aleksander Tšerkašin