



Alutaguse vald, Rannapungerja küla
POOLSAARE JA KÖNNUMAA KINNISTUTE
DETAILPLANEERING
TEHNOVÕRGUD 1:1000

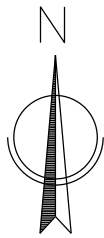

LEPPEMÄRGID

- planeeringuala piir
- ol.ol. katastriüksuse piir
- Poolsaare
- 81501:005:0153
- ol.ol. katastriüksuse nimetus
- ol.ol. katastriüksuse tunnus
- plan. krundipiir
- EP
- plan. üksikelamu maa
- LT
- plan. tee ja tänava maa
- LS
- plan. sadama maa
- VL/PT/
LP/LS
- plan. looduslik veekogu maa/turismi-, matka- ja väljasõidukoha maa/
parkimisehitise maa/sadama maa
- Rannapungerja jõgi (põhikaardi veepiir)
- ol.ol. hoonestus
- plan. hoonestusala
- plan. asfaltkatttega teed ja alad
- Rannapungerja jõe kallastada ja veekaitsevöönd (10m)
- Rannapungerja jõe ehituskeeluvöönd (50m)
- tehnovõrgu kaitsevöönd
- ol.ol. puurkaev (PRK0013493)
- plan. puurkaev
- puurkaevu hooldusala/sanitaarkaitseala (10m)
- reoveepuhasti kuja (25m)
- ol.ol. elektrikilp
- likv. objekt
- plan. juurdepääs krundile
- plan. alajaam
- plan. slipp
- plan. tuletõrje veevõtukoht
- plan. kõrgepingekaabel
- plan. madalpingekaabel
- plan. veetrass
- plan. isevooline kanalisatsioonitrass
- plan. survekanalisatsiooni trass
- plan. elektrikilp
- plan. reoveemahuti ja pumpla

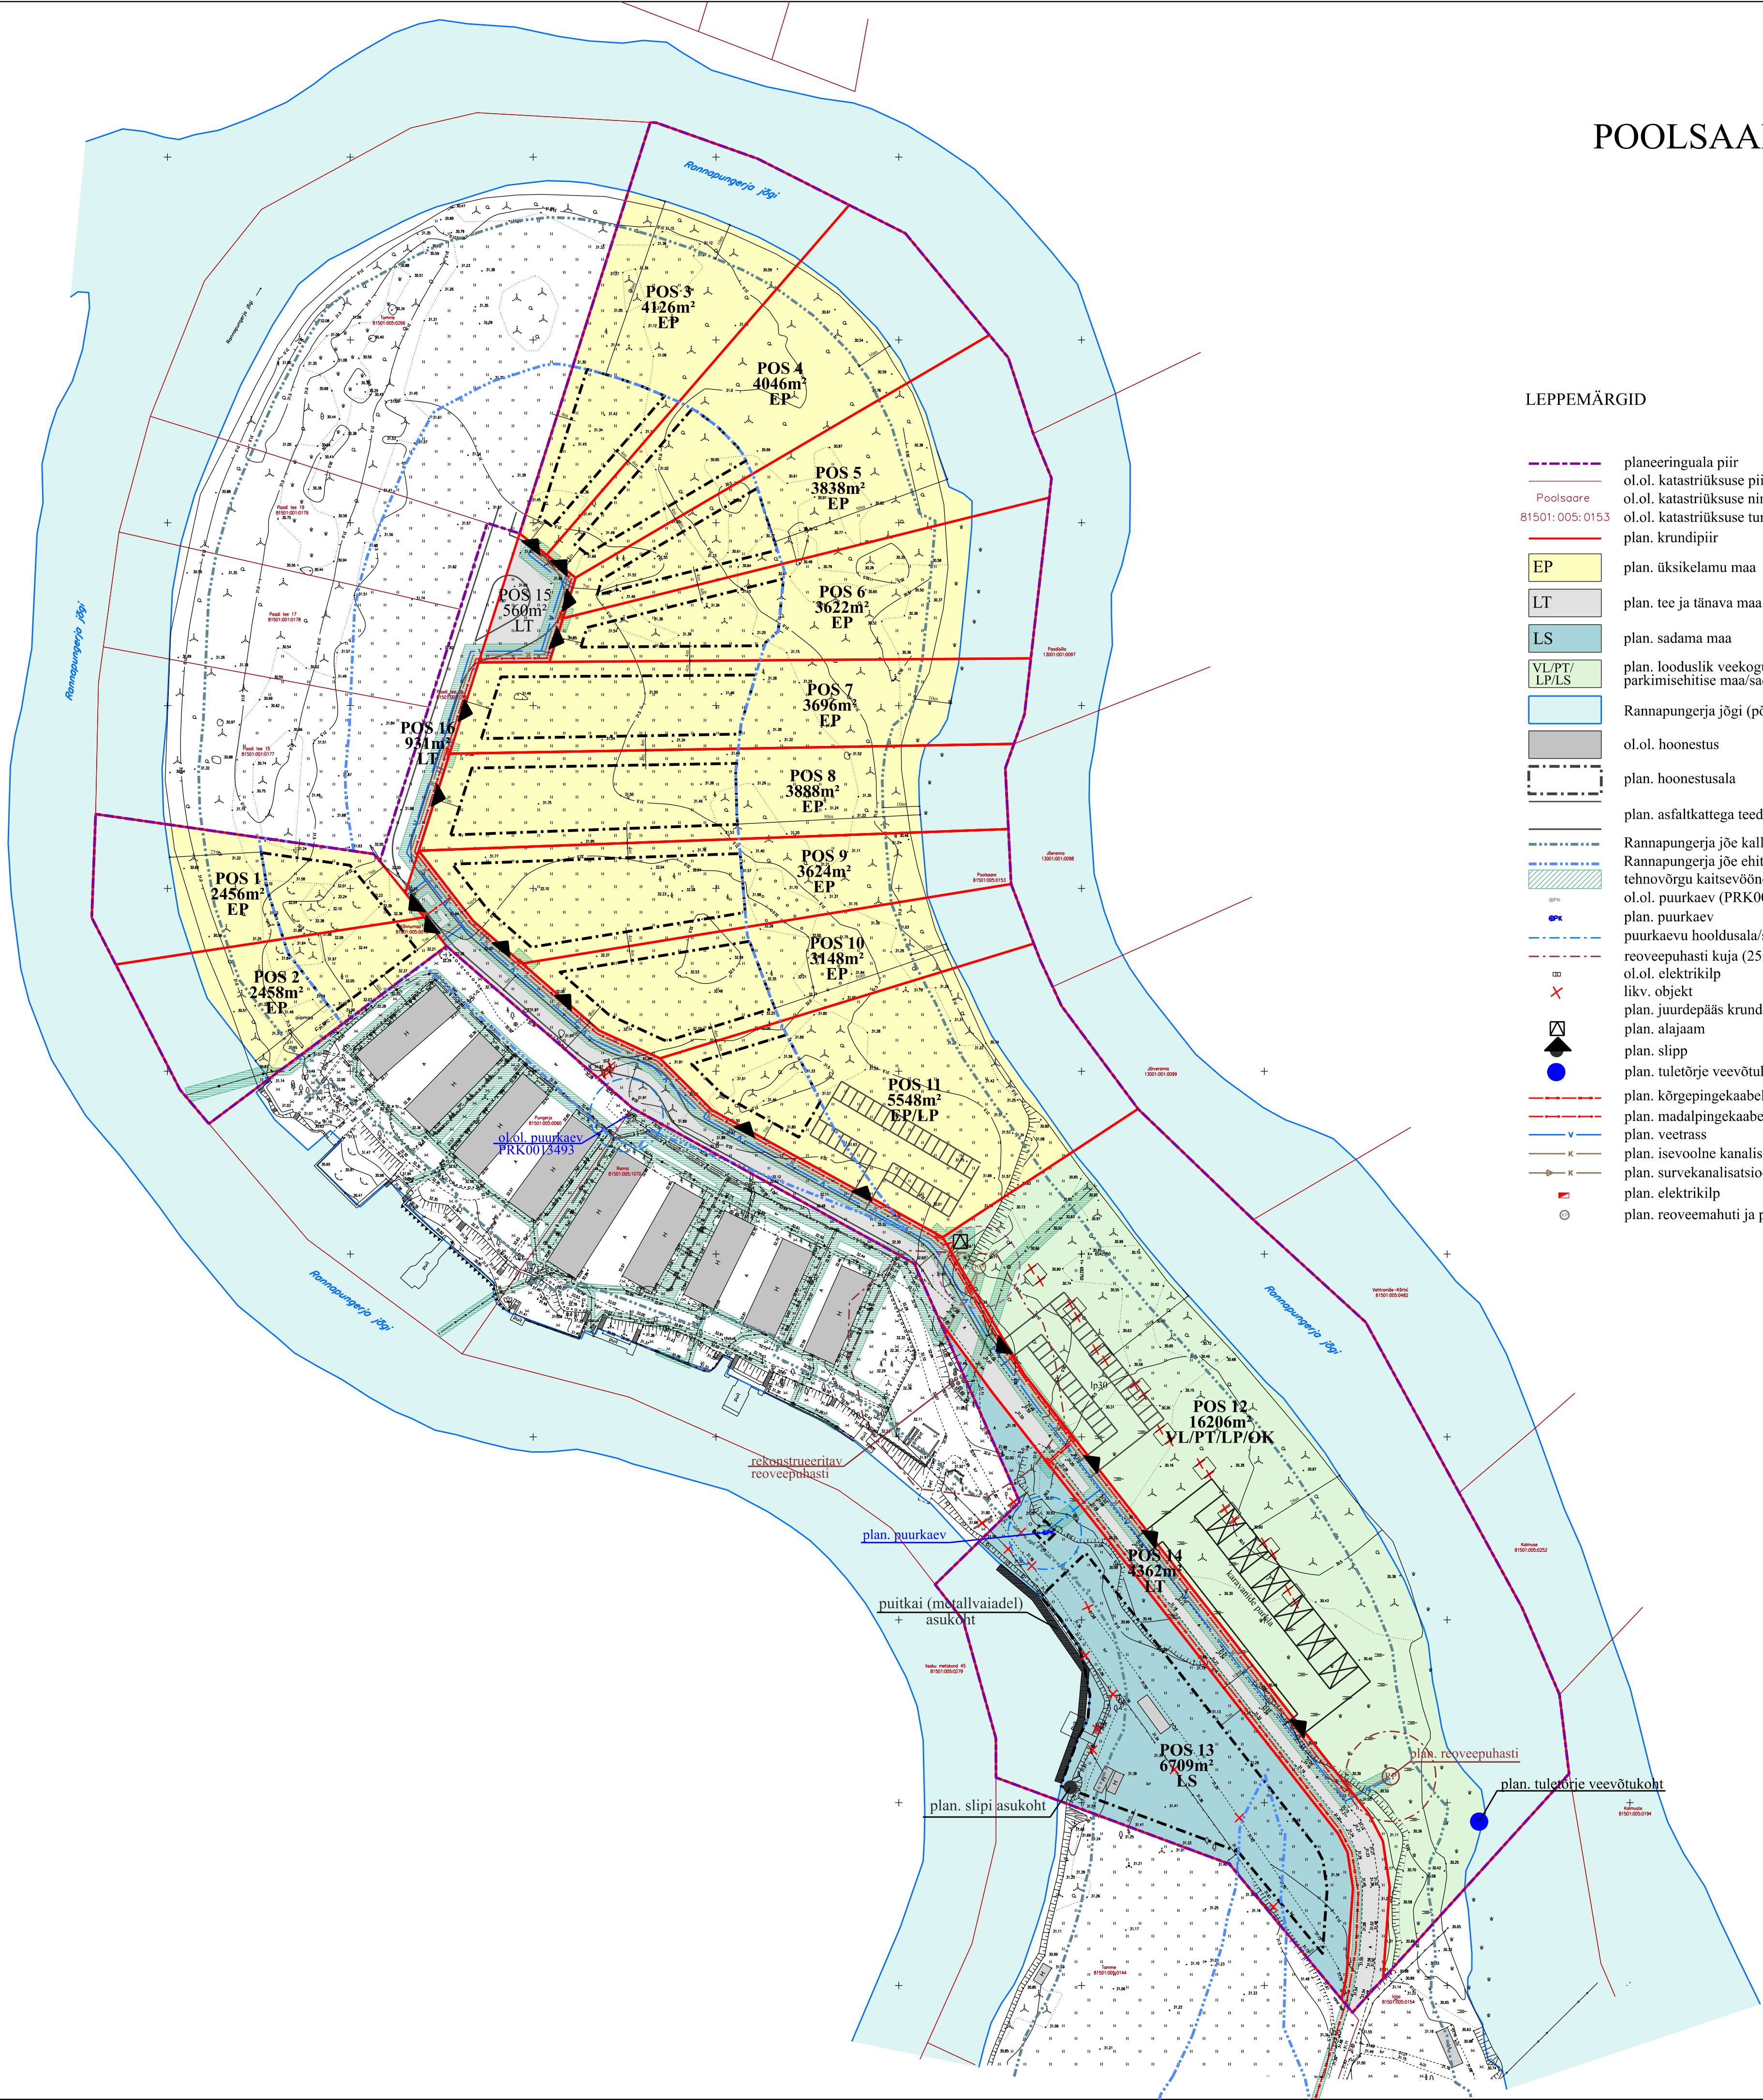

Wesenberg		Alutaguse vald Rannapungerja küla Poolsaare ja Kõnnumaa kinnistute detailplaneering	
OÜ WESENBURG Registrikood 12865969 J. Kunderi 1-8 44307 Rakvere MTR EEP003276 tel: 5211425 e-mail: info@wesenberg.ee	objekt	53-1120	TEHNOVÕRGUD
mõõtava	1:1000	planeeringu koostamise korraldaja	Alutaguse Vallavalitsus
joonise nr	4	staad.	DP
kuupäev	21.10.2024	huvitatud isik	T.R. Tamme Auto OÜ
		arhitektiplaneerija	Kristi Jõemets