


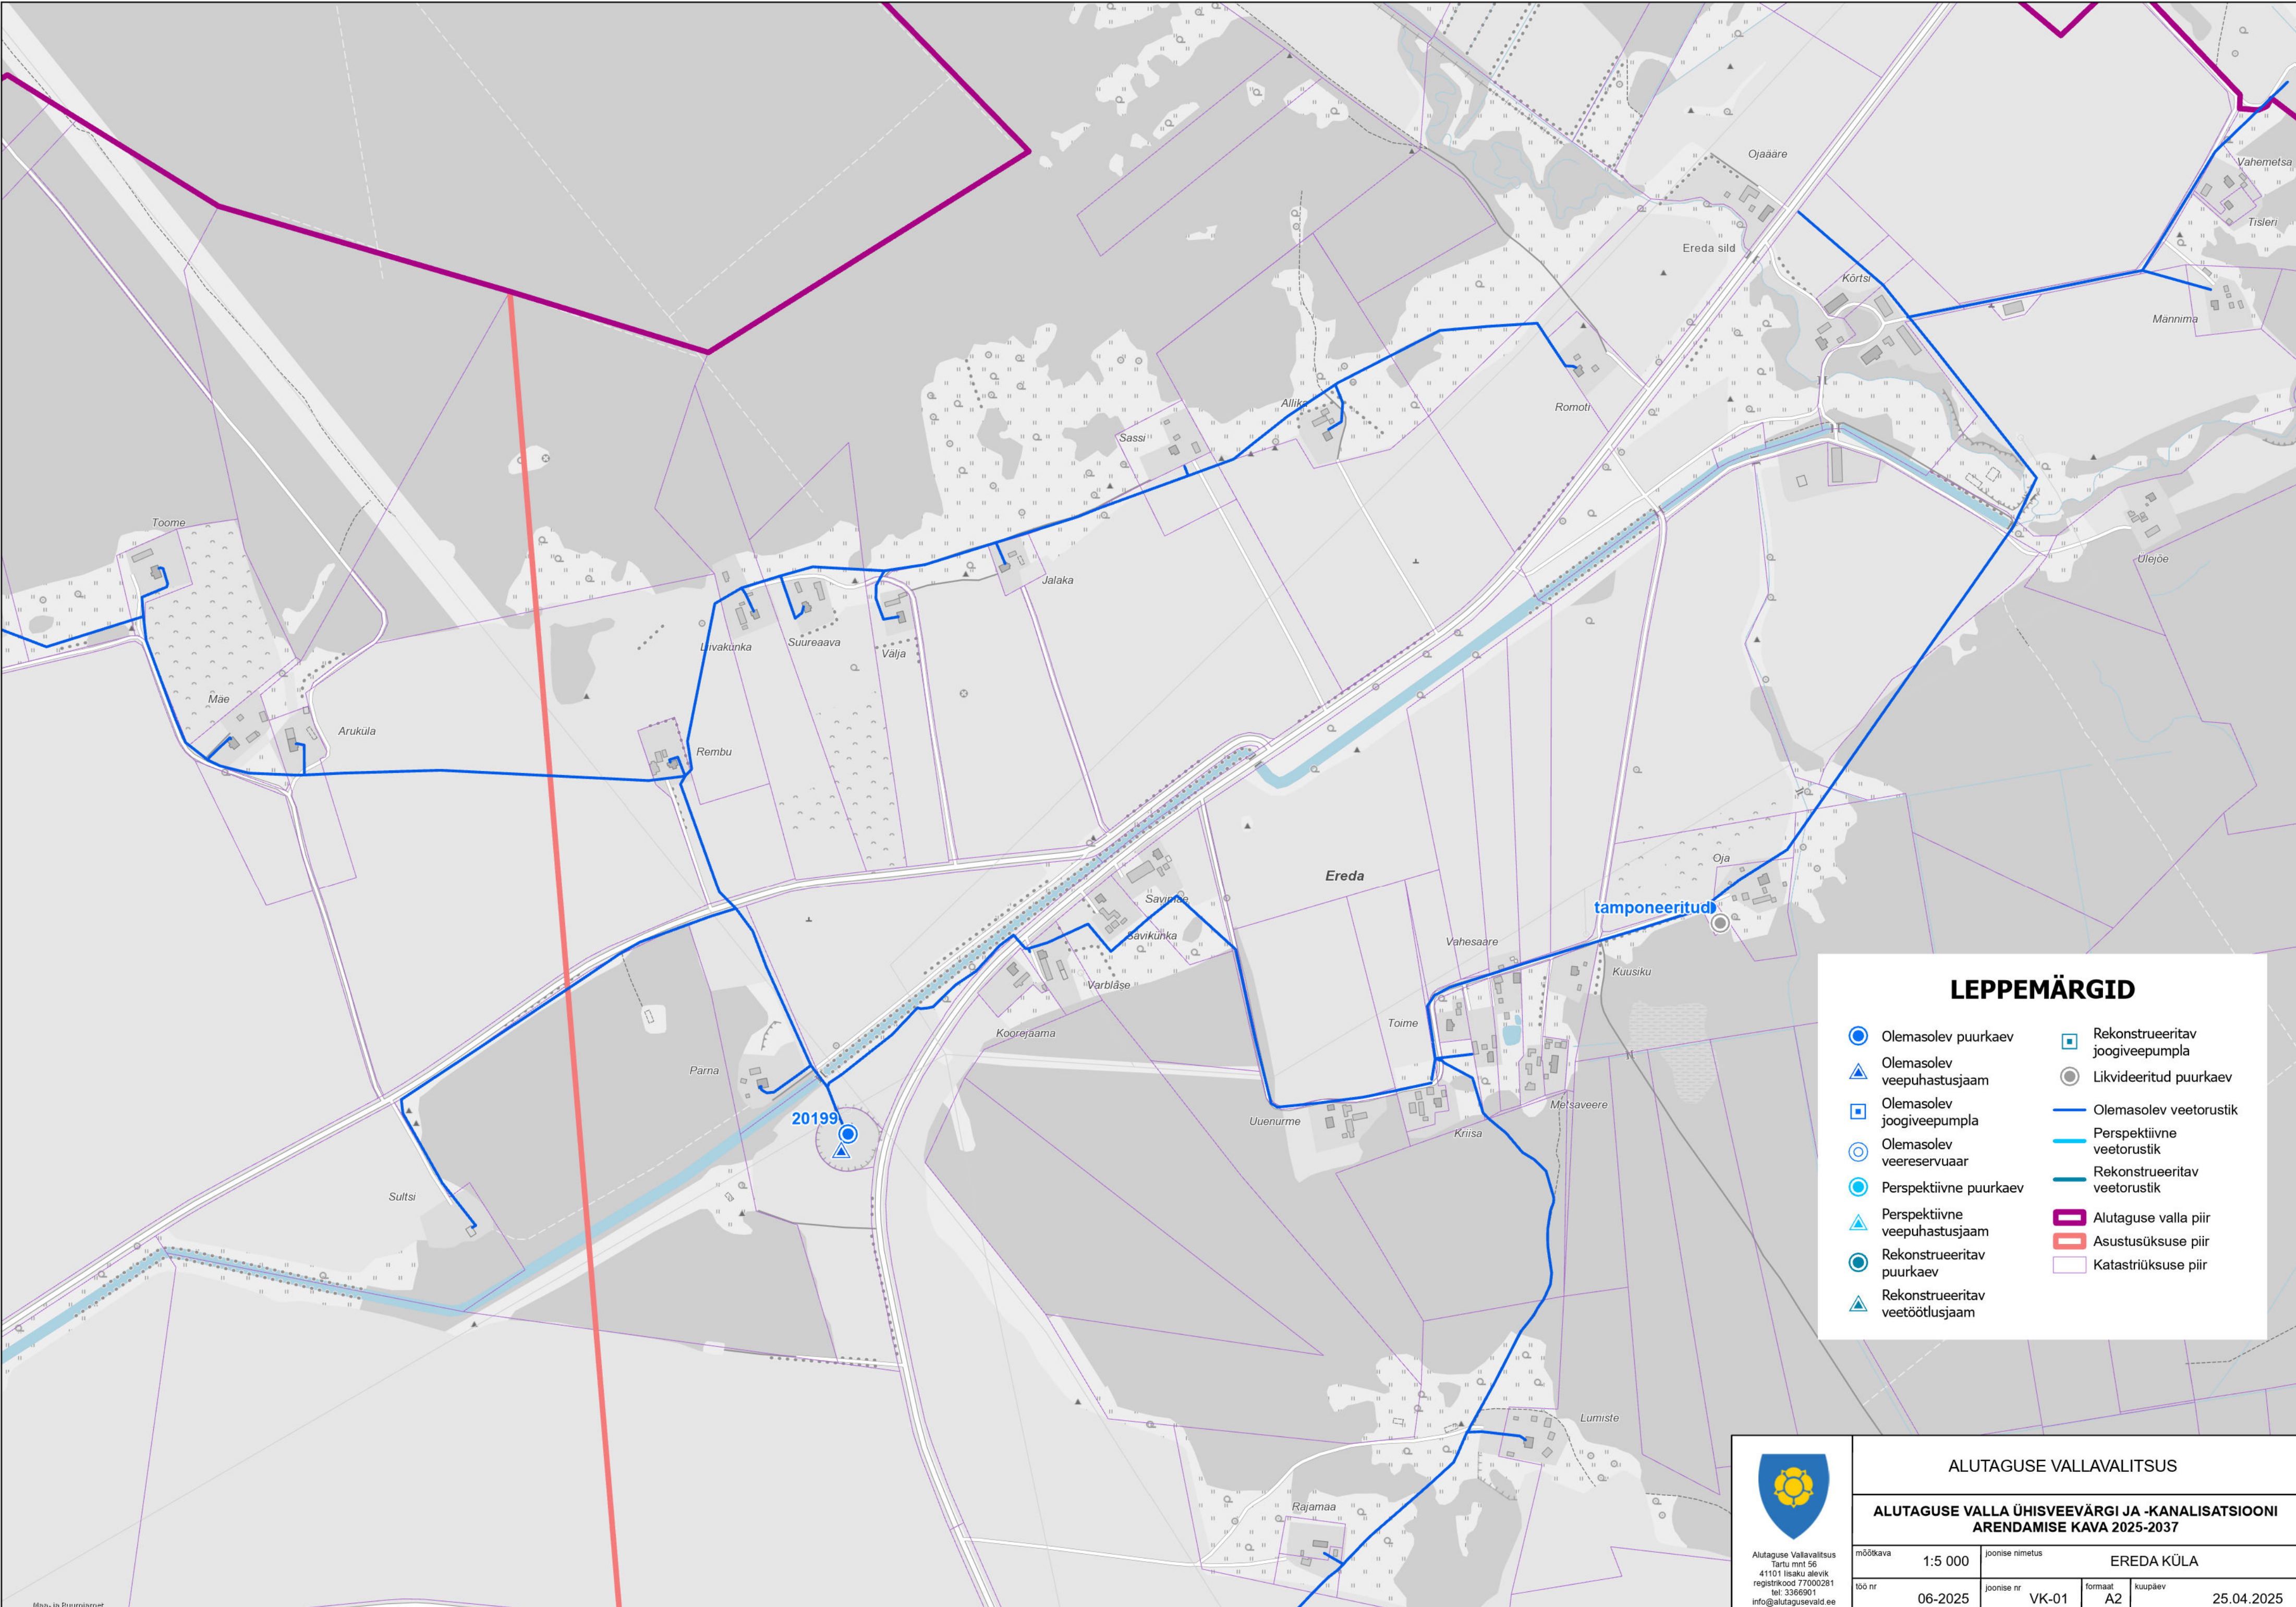

LEPPEMÄRGID

- Olemaolev suurkaev
- Olemaolev veepuhastusjaam
- Olemaolev joogiveepumpla
- Olemaolev veereservuaar
- Perspektiivne suurkaev
- Perspektiivne veepuhastusjaam
- Rekonstrueeritav suurkaev
- Rekonstrueeritav veetöötusjaam
- Rekonstrueeritav joogiveepumpla
- Likvideeritud suurkaev
- Olemaolev veetorstik
- Perspektiivne veetorstik
- Rekonstrueeritav veetorstik
- Alutaguse valla piir
- Asustusüksuse piir
- Katastriüksuse piir



Alutaguse Valla Valitsus
Tartu mnt 56
41101 lisaku alevik
registrikood 77000281
tel: 3366901
info@alutagusevald.ee

ALUTAGUSE VALLAVALITSUS

ALUTAGUSE VALLA ÜHISVEEVÄRGI JA -KANALISATSIOONI
ARENDAmise KAVA 2025-2037

mõõtkava	1:5 000	joonise nimetus	EREDA KÜLA	
töö nr	06-2025	joonise nr	VK-01	kuupäev
		formaat	A2	25.04.2025