


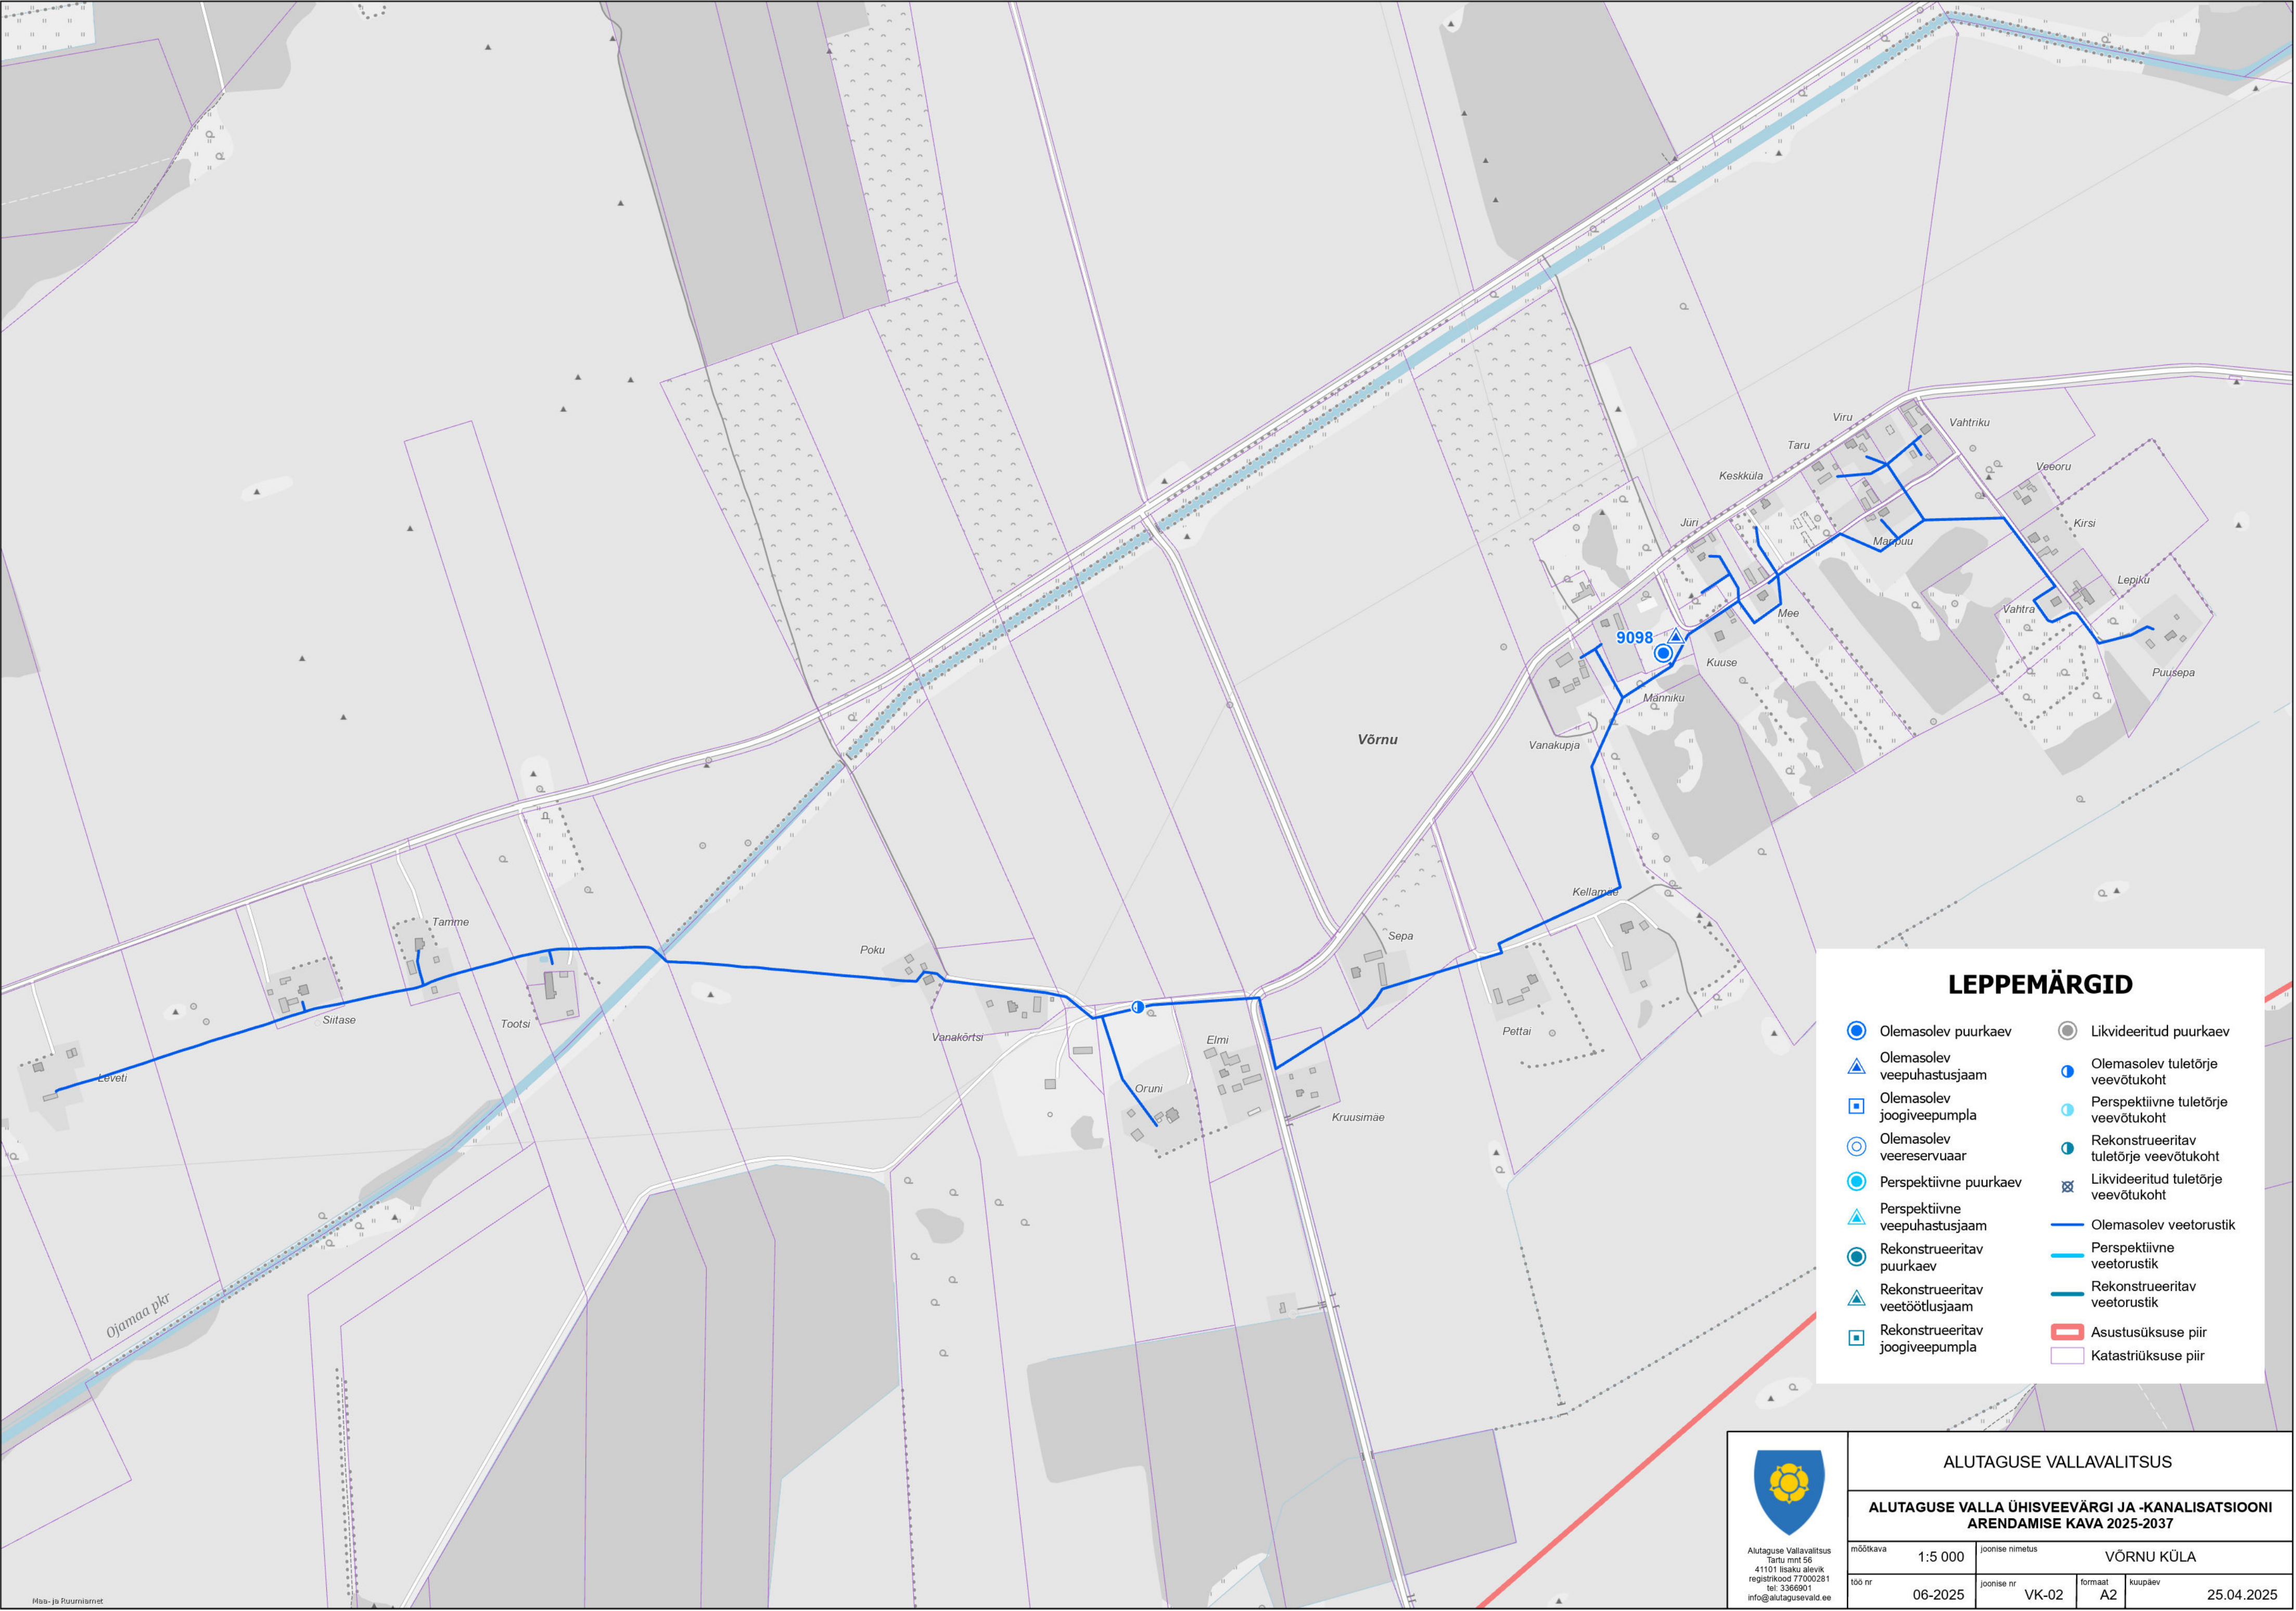

LEPPEMÄRGID

- Olemasolev puurkaev
- Olemasolev veepuhastusjaam
- Olemasolev joogiveepumpla
- Olemasolev veereservuaar
- Perspektiivne puurkaev
- Perspektiivne veepuhastusjaam
- Rekonstrueeritav puurkaev
- Rekonstrueeritav veetöötusjaam
- Rekonstrueeritav joogiveepumpla
- Likvideeritud puurkaev
- Olemasolev tuletõrje veevõtukoht
- Perspektiivne tuletõrje veevõtukoht
- Rekonstrueeritav tuletõrje veevõtukoht
- Likvideeritud tuletõrje veevõtukoht
- Olemasolev veetorustik
- Perspektiivne veetorustik
- Rekonstrueeritav veetorustik
- Asustusüksuse piir
- Katastriüksuse piir



Alutaguse Valla Valitsus
Tartu mnt 56
41101 Iisaku alevik
registrikood 77000281
tel. 3366901
info@alutagusevald.ee

ALUTAGUSE VALLAVALITSUS

ALUTAGUSE VALLA ÜHISVEEVÄRGI JA -KANALISATSIOONI
ARENDAmise KAVA 2025-2037

mõõtkava	1:5 000	joonise nimetus	VÖRNU KÜLA	
töö nr	06-2025	joonise nr	VK-02	kuupäev
		formaad	A2	25.04.2025