


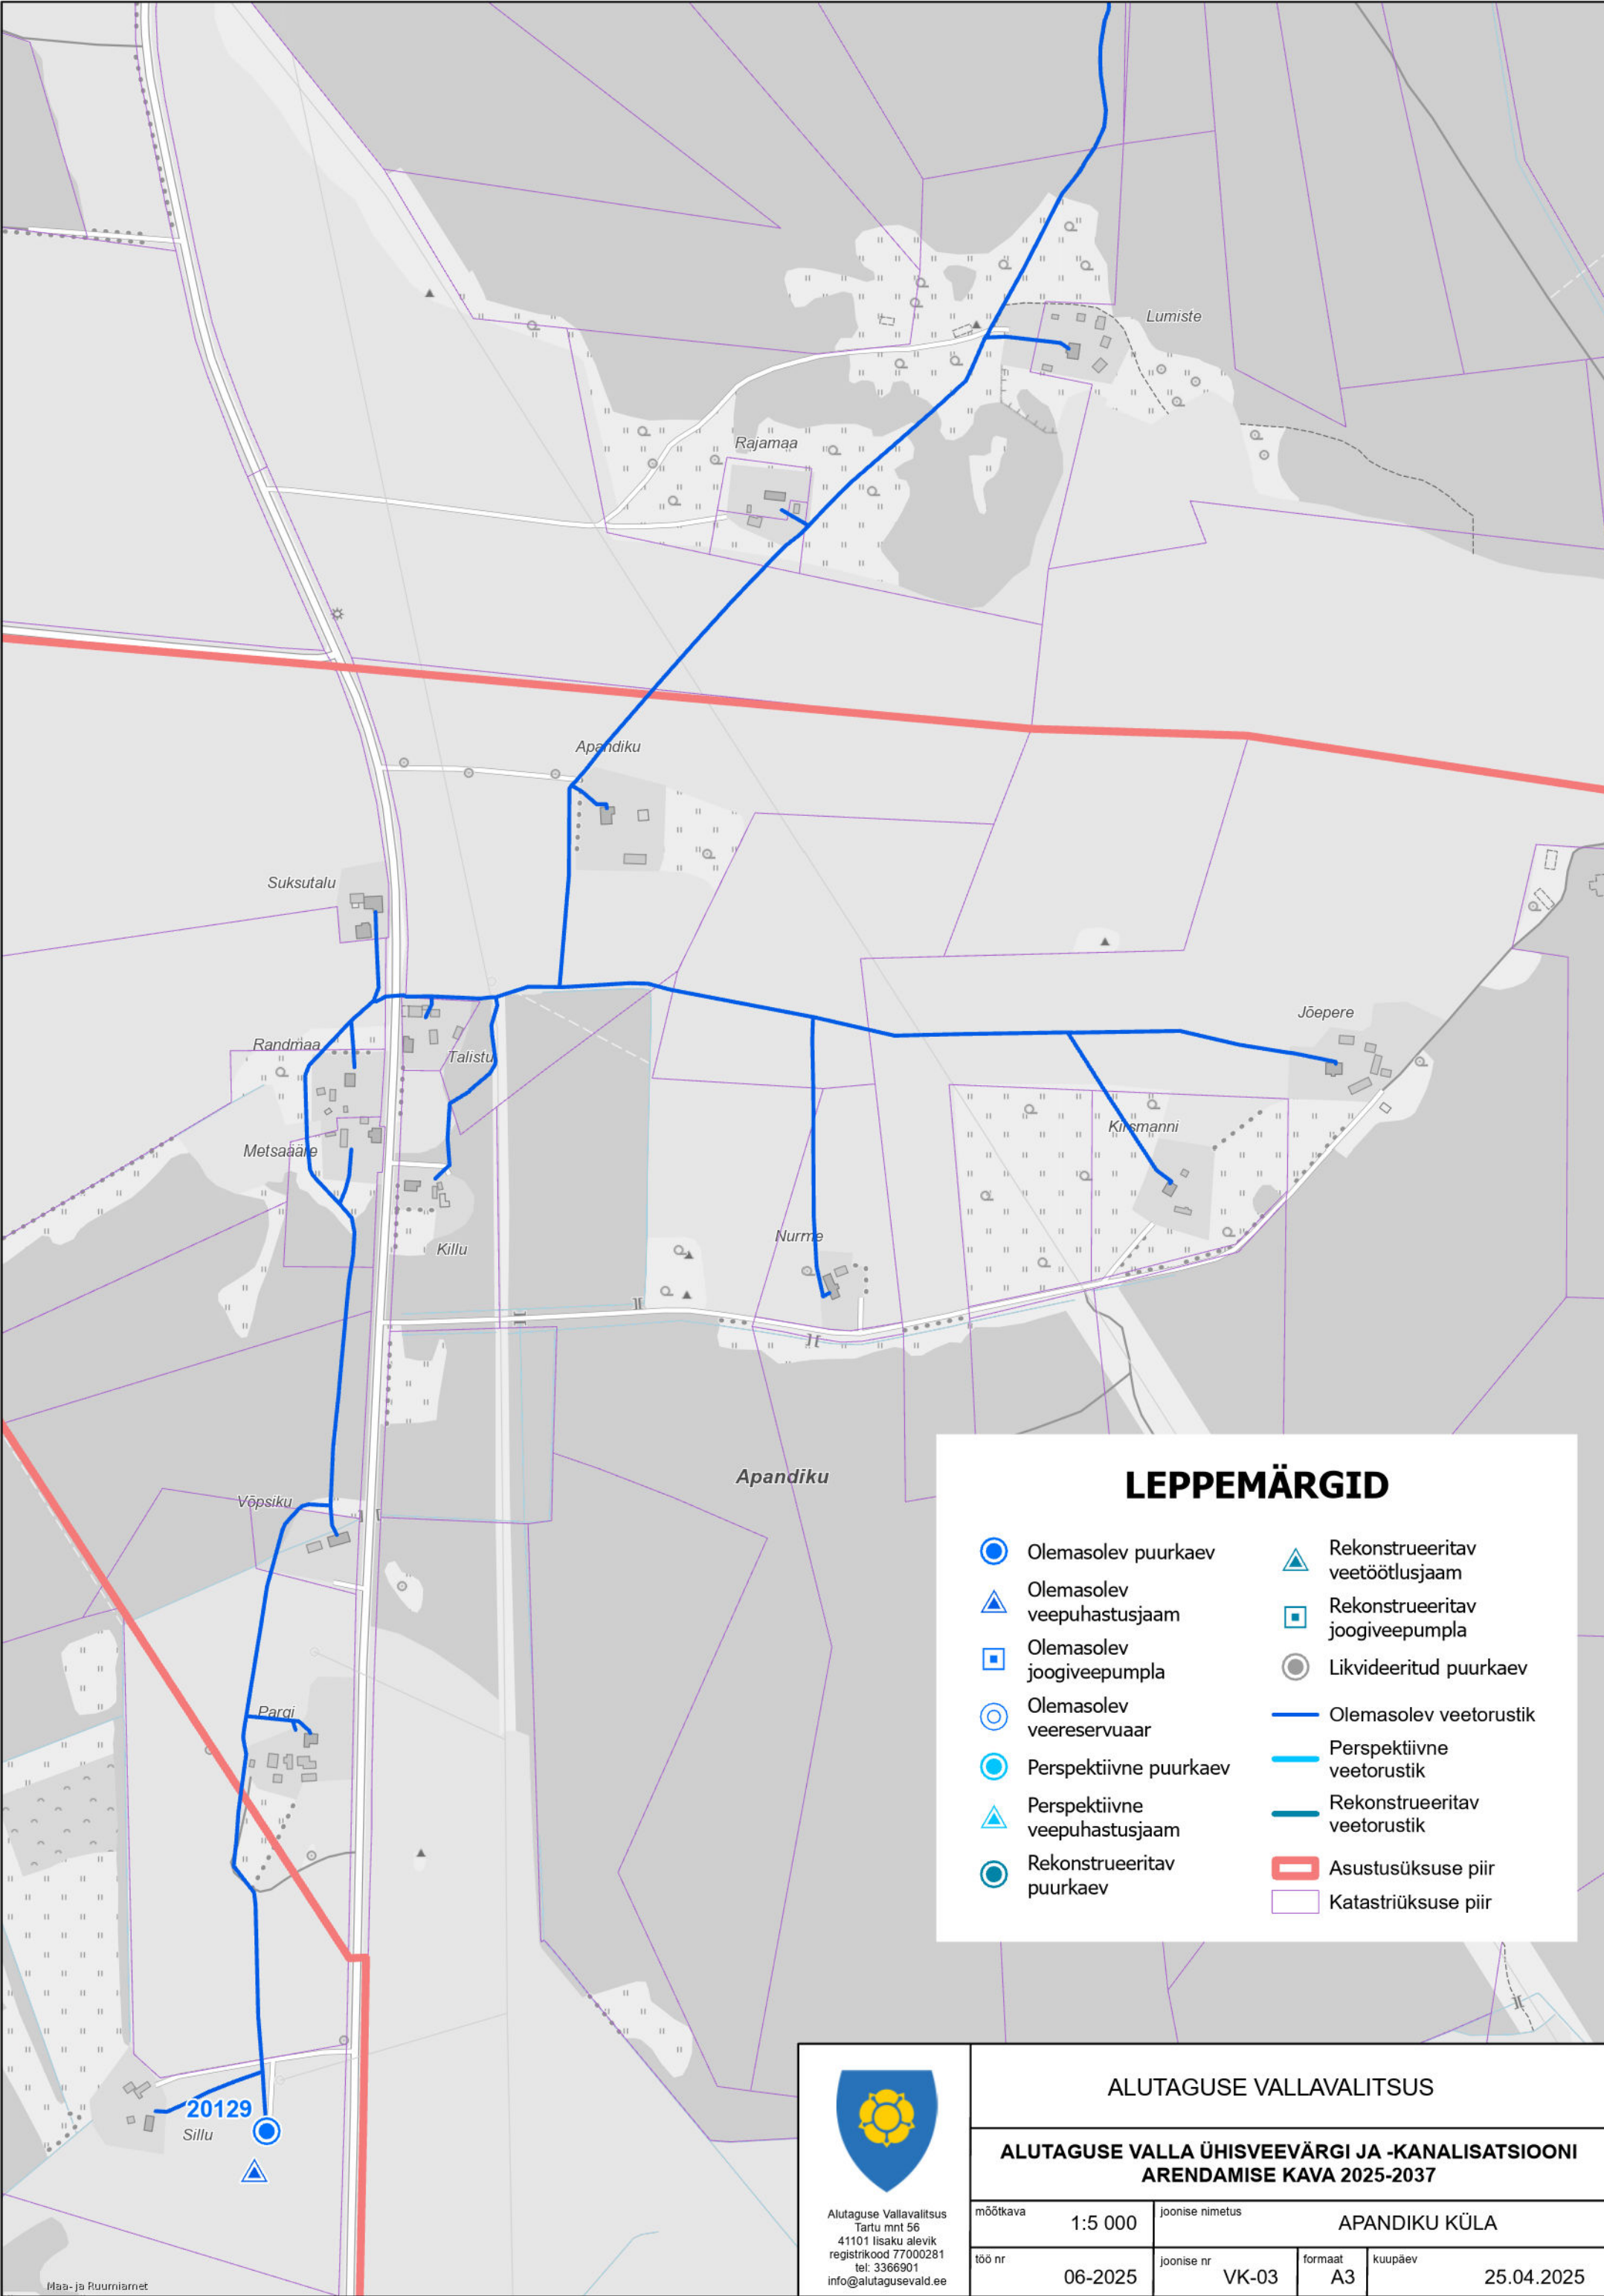

LEPPEMÄRGID

- Olemasolev puurkaev
- Olemasolev veepuhastusjaam
- Olemasolev joogiveepumpla
- Olemasolev veereservuaar
- Perspektiivne puurkaev
- Perspektiivne veepuhastusjaam
- Rekonstrueeritav puurkaev
- Rekonstrueeritav veetöötlusjaam
- Rekonstrueeritav joogiveepumpla
- Likvideeritud puurkaev
- Olemasolev veetorustik
- Perspektiivne veetorustik
- Rekonstrueeritav veetorustik
- Asustusüksuse piir
- Katastriüksuse piir



Alutaguse Vallavalitsus
Tartu mnt 56
41101 lisaku alevik
registrikood 77000281
tel: 3366901
info@alutagusevald.ee

ALUTAGUSE VALLAVALITSUS

ALUTAGUSE VALLA ÜHISVEEVÄRGI JA -KANALISATSIOONI
ARENDAmise KAVA 2025-2037

möötkava	1:5 000	joonise nimetus	APANDIKU KÜLA		
töö nr	06-2025	joonise nr	VK-03	formaat	A3
				kuupäev	25.04.2025