


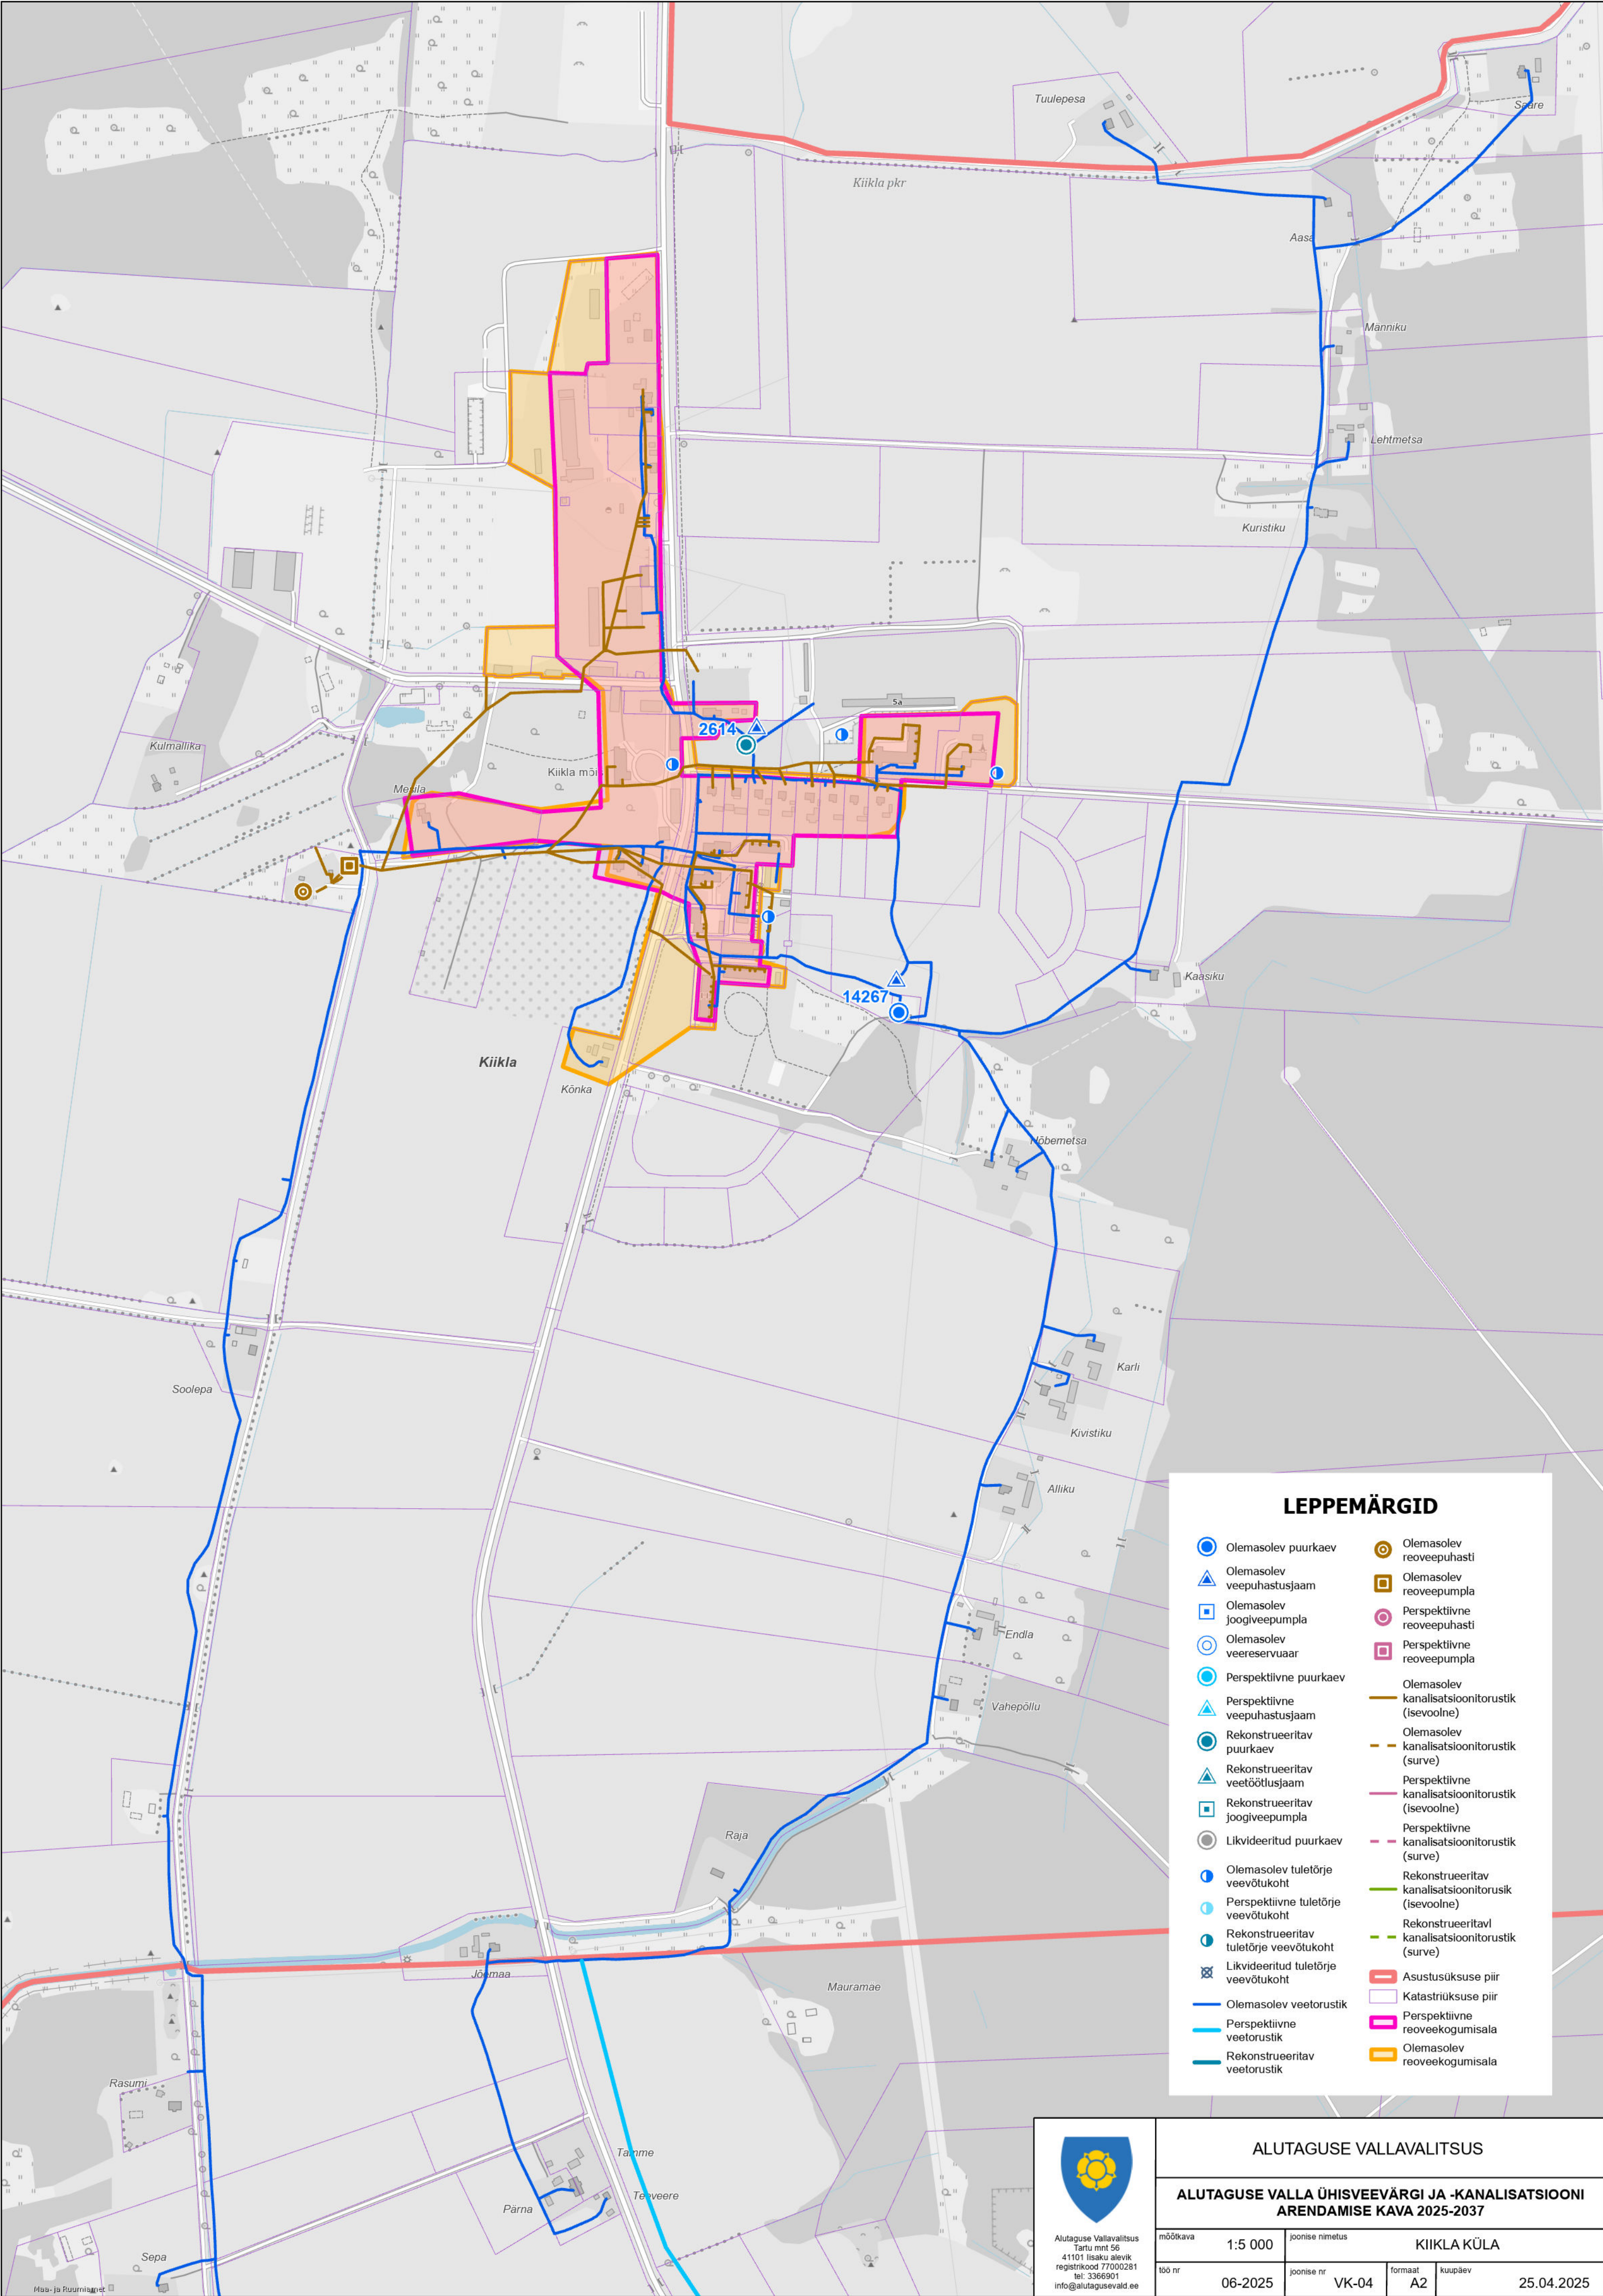

LEPPEMÄRGID

	Olemasolev suurkaev		Olemasolev roovepuhasti
	Olemasolev veepuhastusjaam		Olemasolev roovepumppla
	Olemasolev joogiveepumppla		Perspektiivne roovepuhasti
	Olemasolev veereservuaar		Perspektiivne roovepumppla
	Perspektiivne suurkaev		Olemasolev kanalisatsioonitorustik (isevoolne)
	Perspektiivne veepuhastusjaam		Olemasolev kanalisatsioonitorustik (surve)
	Rekonstrueeritav suurkaev		Perspektiivne kanalisatsioonitorustik (isevoolne)
	Rekonstrueeritav veetöötlusjaam		Perspektiivne kanalisatsioonitorustik (surve)
	Rekonstrueeritav joogiveepumppla		Rekonstrueeritav kanalisatsioonitorustik (isevoolne)
	Likvideeritud suurkaev		Rekonstrueeritav kanalisatsioonitorustik (surve)
	Olemasolev tuletõrje veevõtukoht		Asustusüksuse piir
	Perspektiivne tuletõrje veevõtukoht		Katastriüksuse piir
	Rekonstrueeritav tuletõrje veevõtukoht		Perspektiivne roovekogumisala
	Likvideeritud tuletõrje veevõtukoht		Olemasolev roovekogumisala
	Olemasolev veetorustik		
	Perspektiivne veetorustik		
	Rekonstrueeritav veetorustik		