


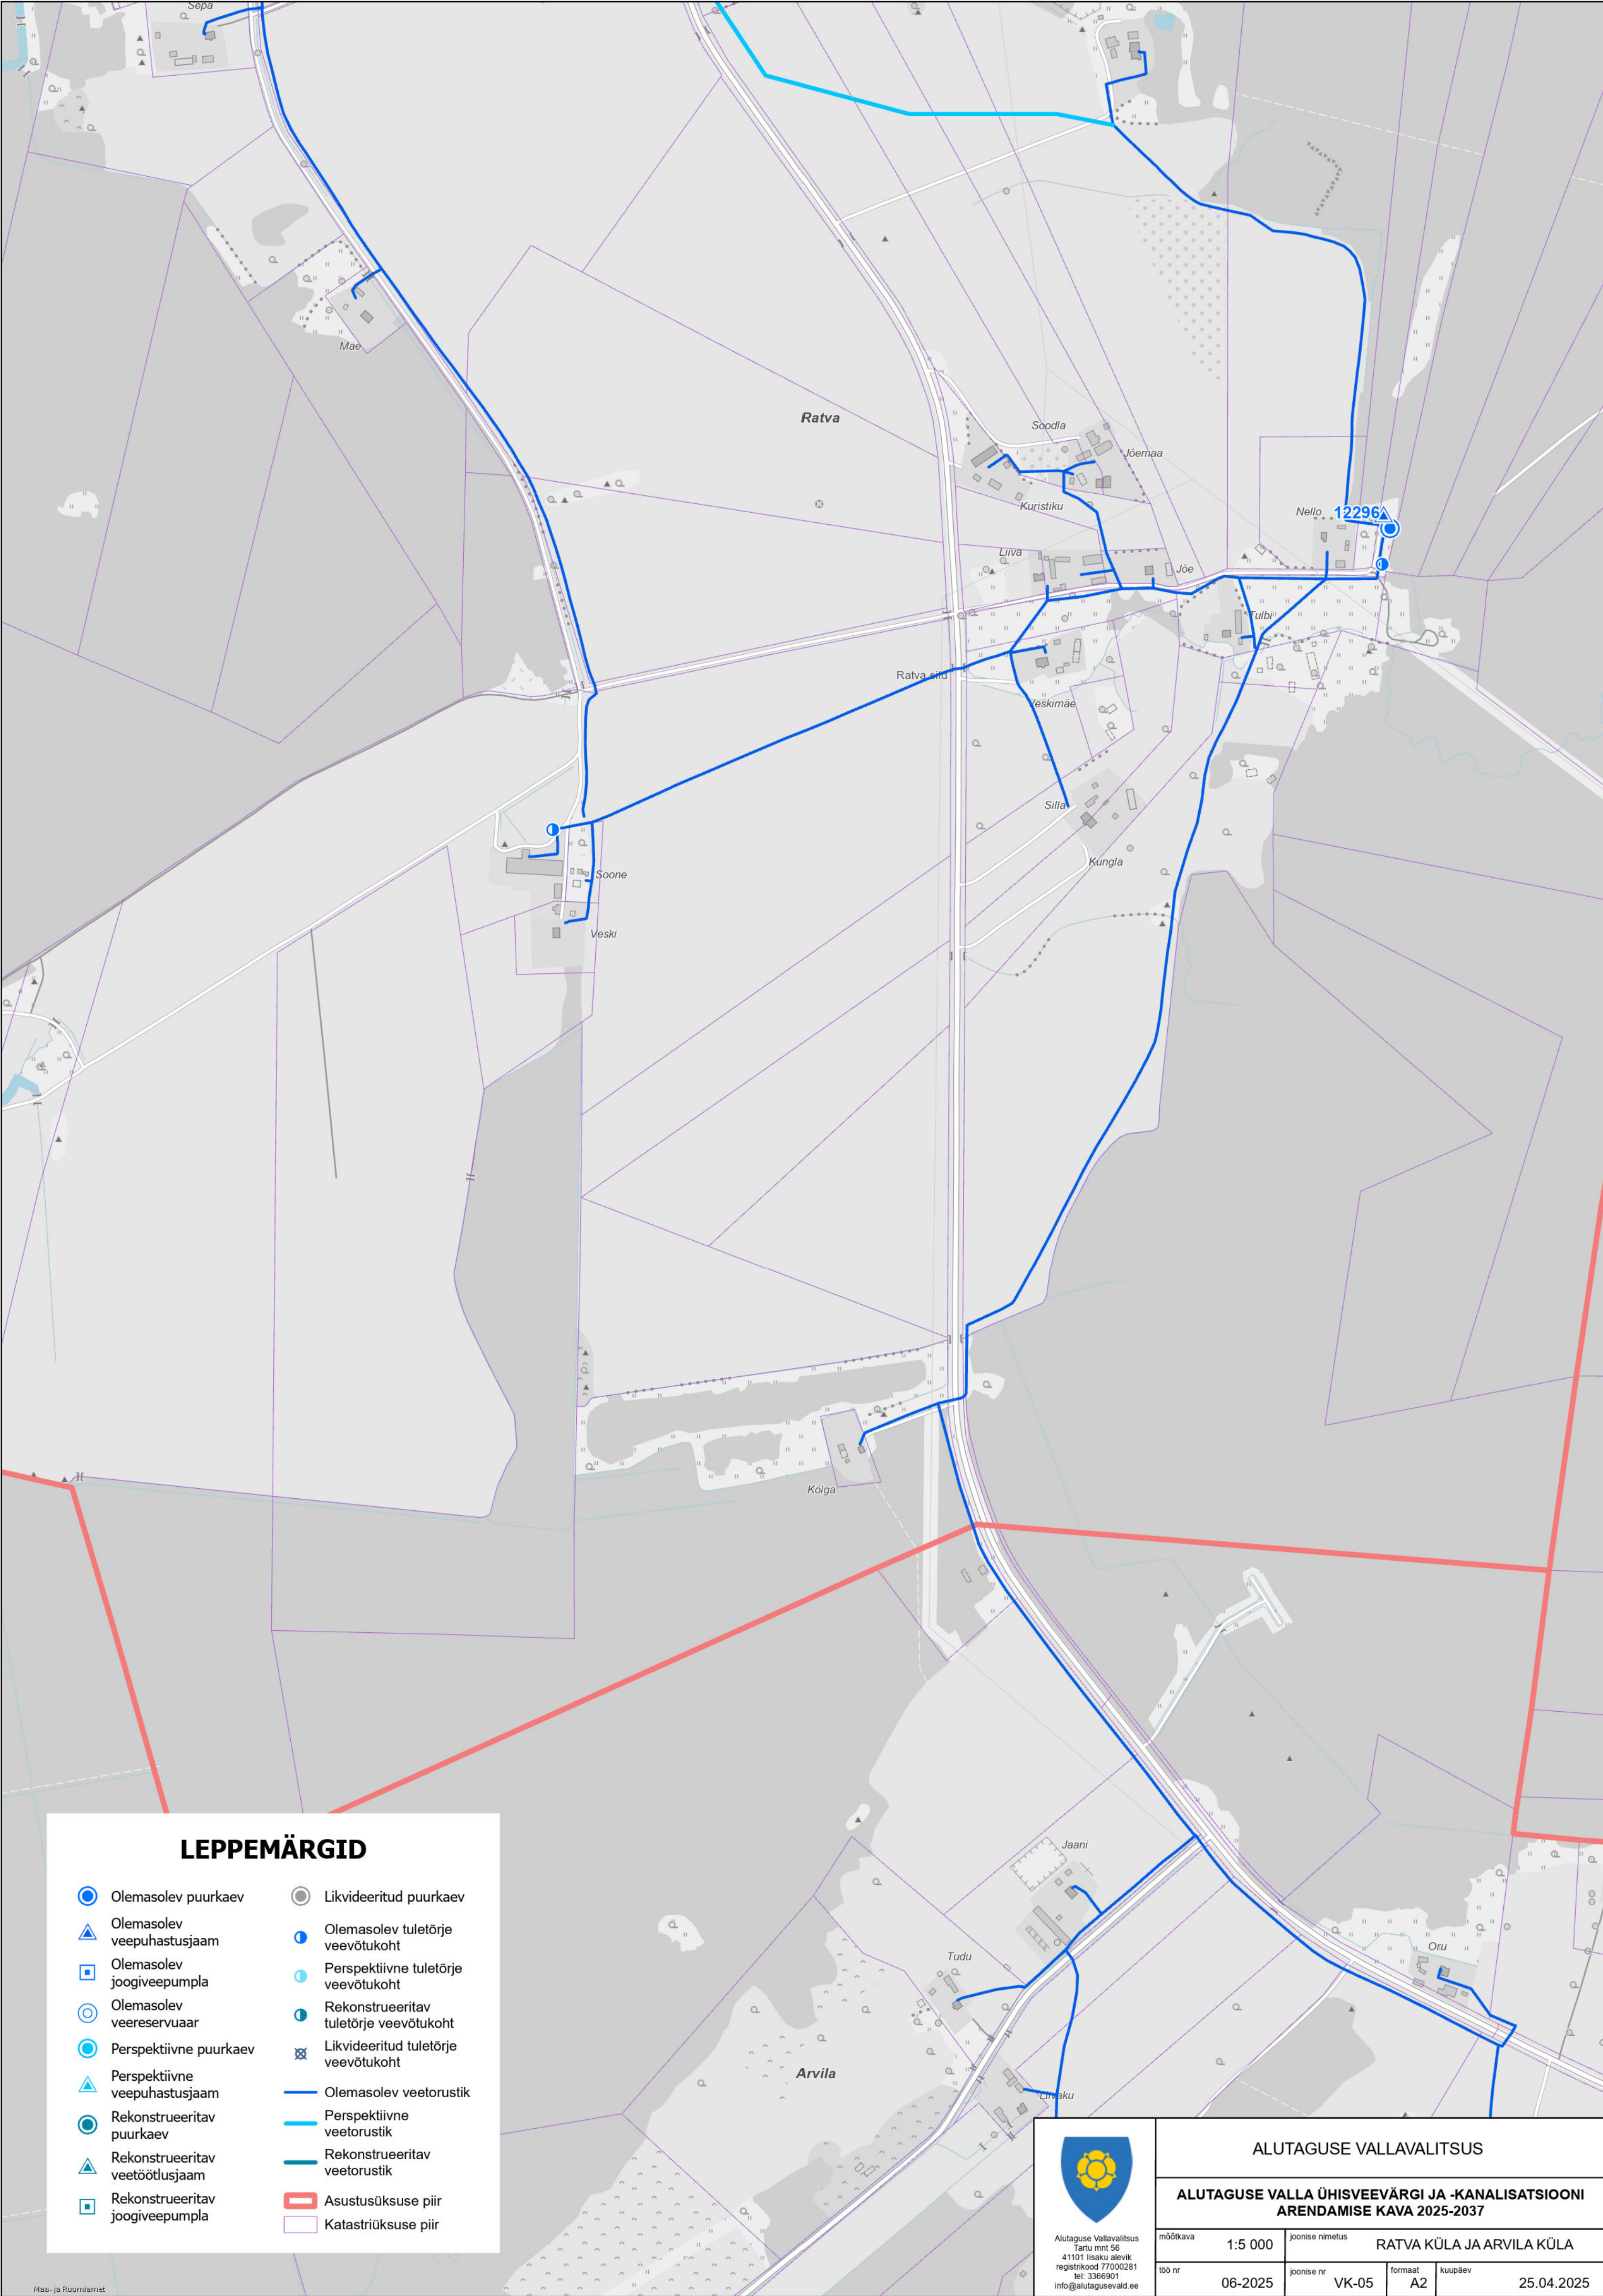

LEPPEMÄRGID

- Olemasolev puurkaev

Olemasolev veepuhastusjaam

Olemasolev joogiveepumpla

Olemasolev veereservuaar

Perspektiivne puurkaev

Perspektiivne veepuhastusjaam

Rekonstrueeritav puurkaev

Rekonstrueeritav veetötlusjaam

Rekonstrueeritav joogiveepumpla
- Likvideeritud puurkaev

Olemasolev tuletõrje veevõtukoht

Perspektiivne tuletõrje veevõtukoht

Rekonstrueeritav tuletõrje veevõtukoht

Likvideeritud tuletõrje veevõtukoht

Olemasolev veetorustik

Perspektiivne veetorustik

Rekonstrueeritav veetorustik

Asustussüksuse piir

Katastriüksuse piir

Alutaguse Vallavalitsus
Tartu mnt 56
41101 Iisaku alevik
registrikood 77000281
tel: 3366901
info@alutagusevald.ee

ALUTAGUSE VALLAVALITSUS

**ALUTAGUSE VALLA ÜHISVEEVÄRGI JA -KANALISATSIOONI
ARENDAmise KAVA 2025-2037**

mõõtkava	1:5 000	joonise nimetus	RATVA KÜLA JA ARVILA KÜLA	
töö nr	06-2025	joonise nr	VK-05	formaat A2
		kuupäev	25.04.2025	