


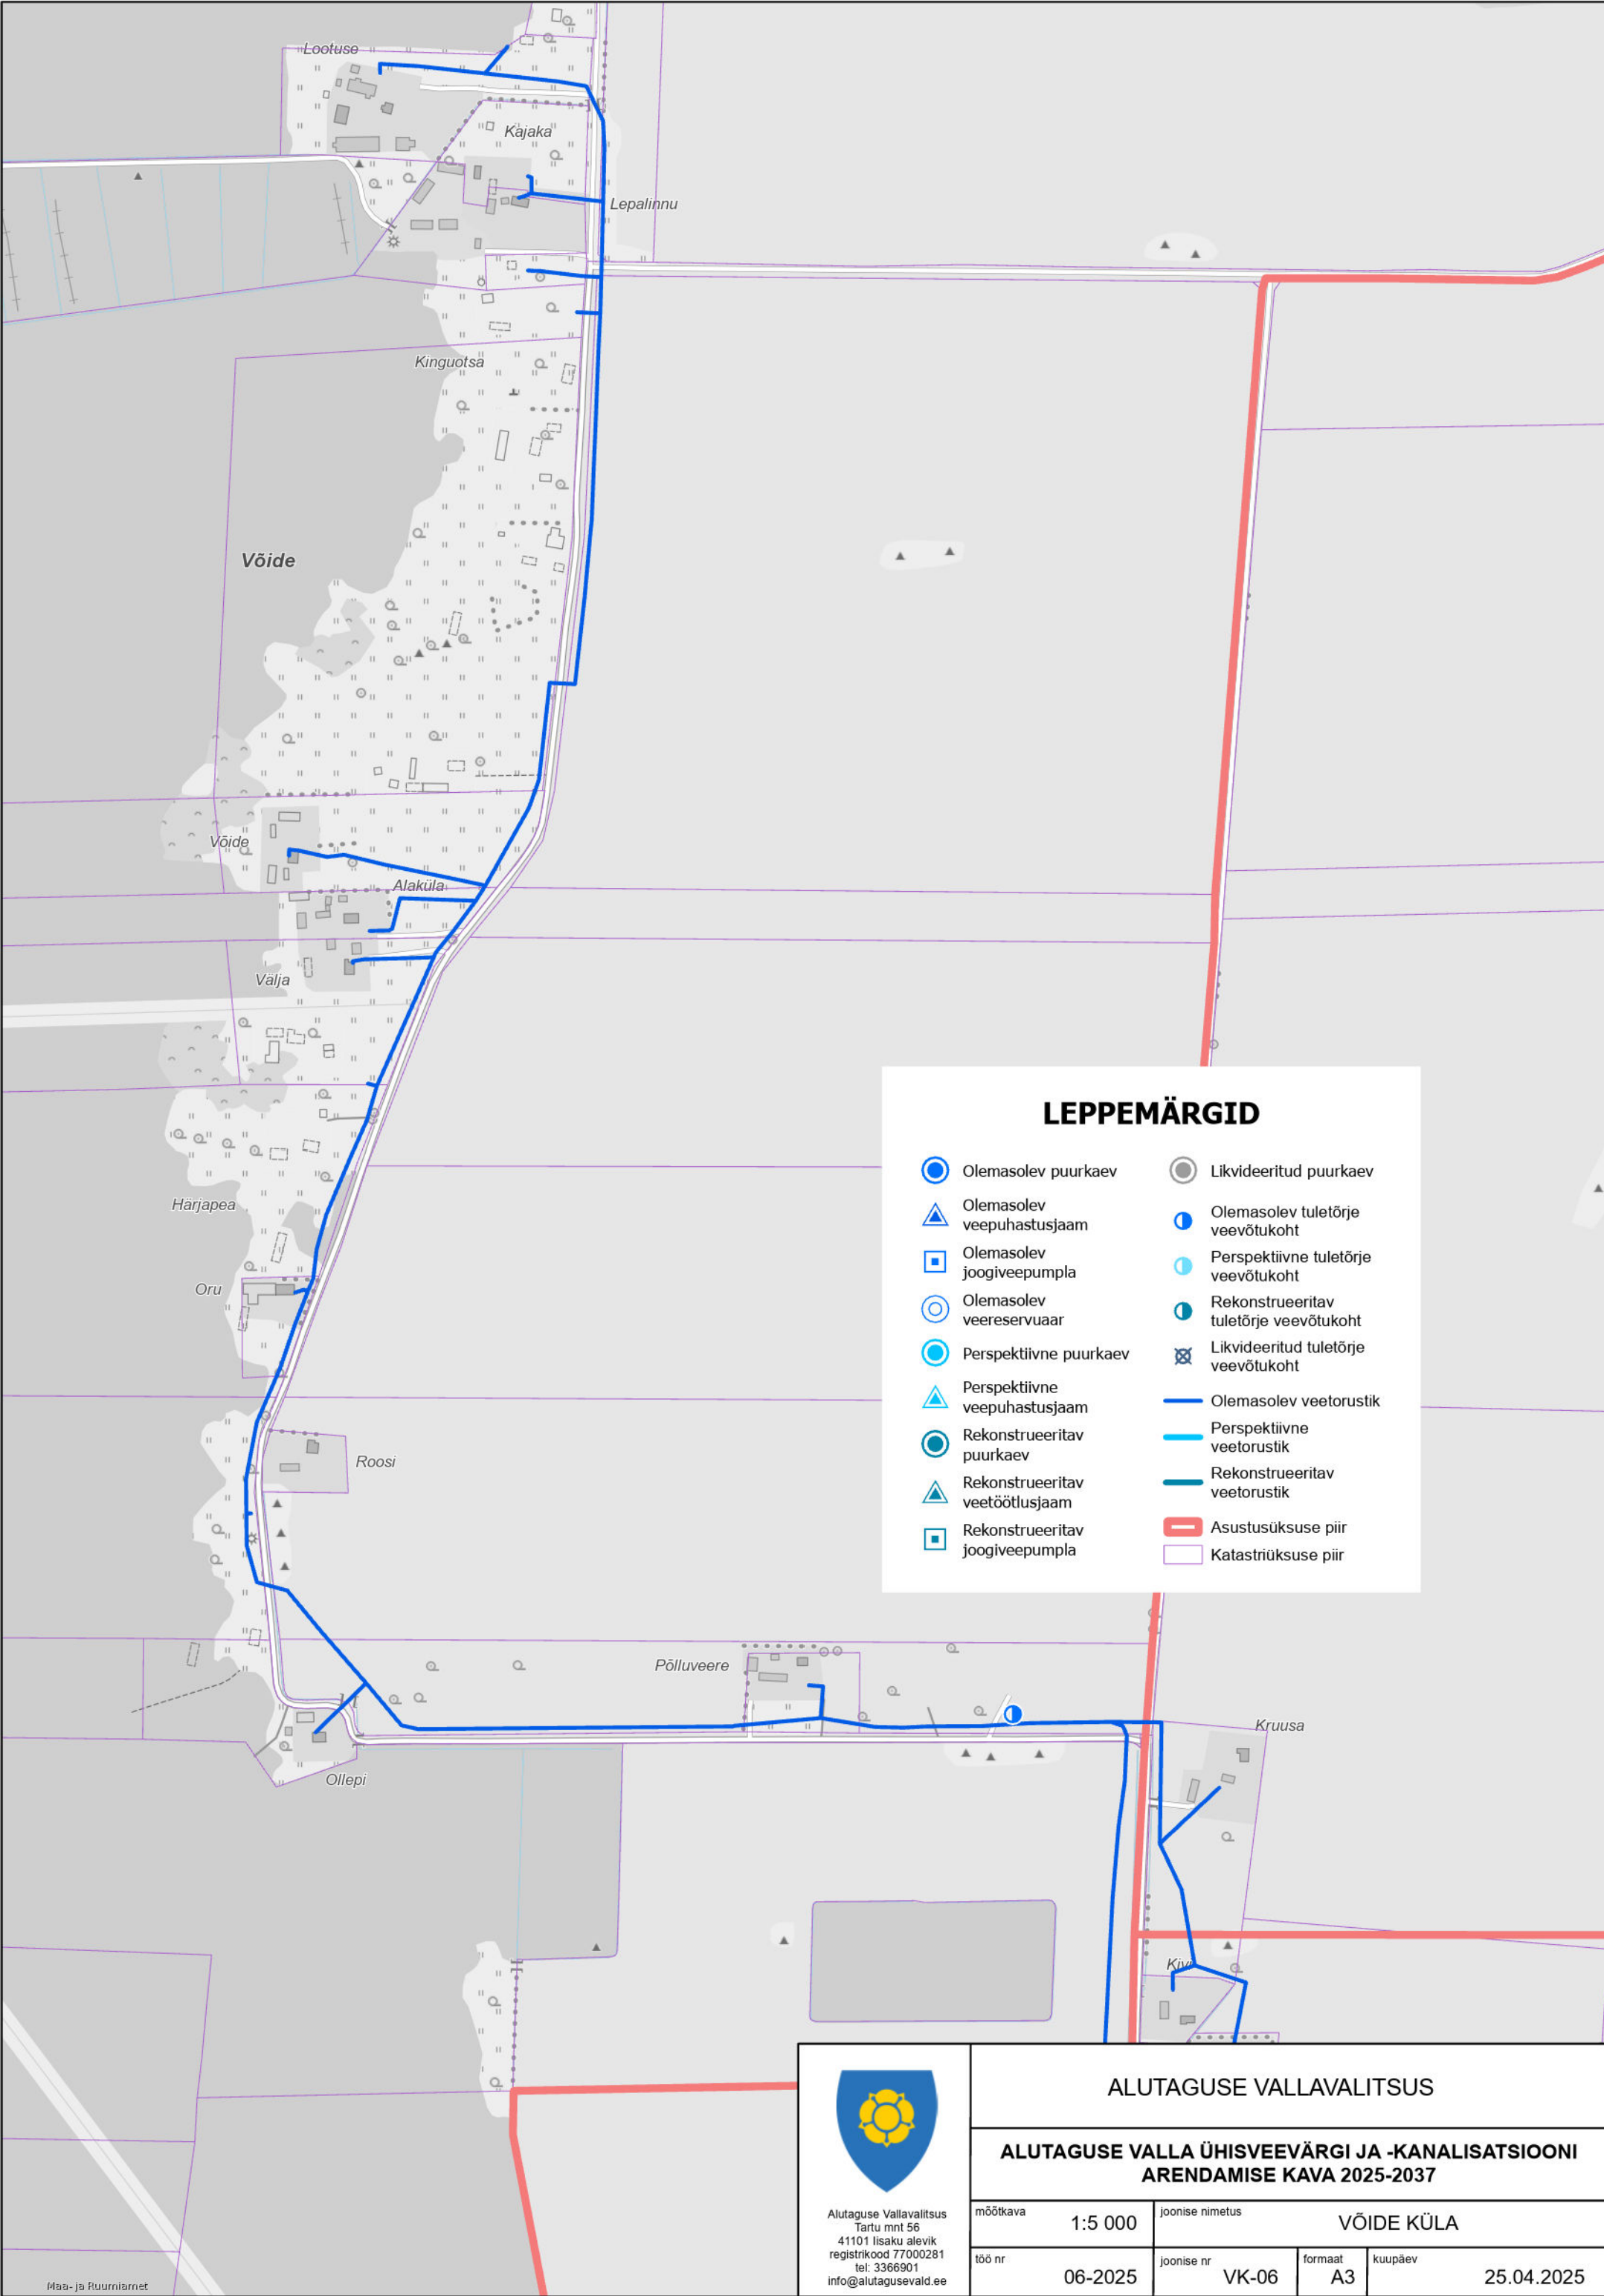

LEPPEMÄRGID

-  Olemasolev suurkaev

 Olemasolev veepuhastusjaam

 Olemasolev joogiveepumpla

 Olemasolev veereservuaar

 Perspektiivne suurkaev

 Perspektiivne veepuhastusjaam

 Rekonstrueeritav suurkaev

 Rekonstrueeritav veetöötusjaam

 Rekonstrueeritav joogiveepumpla
-  Likvideeritud suurkaev

 Olemasolev tuletõrje veevõtukoht

 Perspektiivne tuletõrje veevõtukoht

 Rekonstrueeritav tuletõrje veevõtukoht

 Likvideeritud tuletõrje veevõtukoht

 Olemasolev veetorustik

 Perspektiivne veetorustik

 Rekonstrueeritav veetorustik

 Asustusüksuse piir

 Katastriüksuse piir



Alutaguse Vallavalitsus
Tartu mnt 56
41101 lisaku alevik
registrikood 77000281
tel: 3366901
info@alutagusevald.ee

ALUTAGUSE VALLAVALITSUS

ALUTAGUSE VALLA ÜHISVEEVÄRGI JA -KANALISATSIOONI
ARENDAmise KAVA 2025-2037

möötkava	1:5 000	joonise nimetus	VÕIDE KÜLA		
töö nr	06-2025	joonise nr	VK-06	formaad	kuupäev
			A3		25.04.2025