


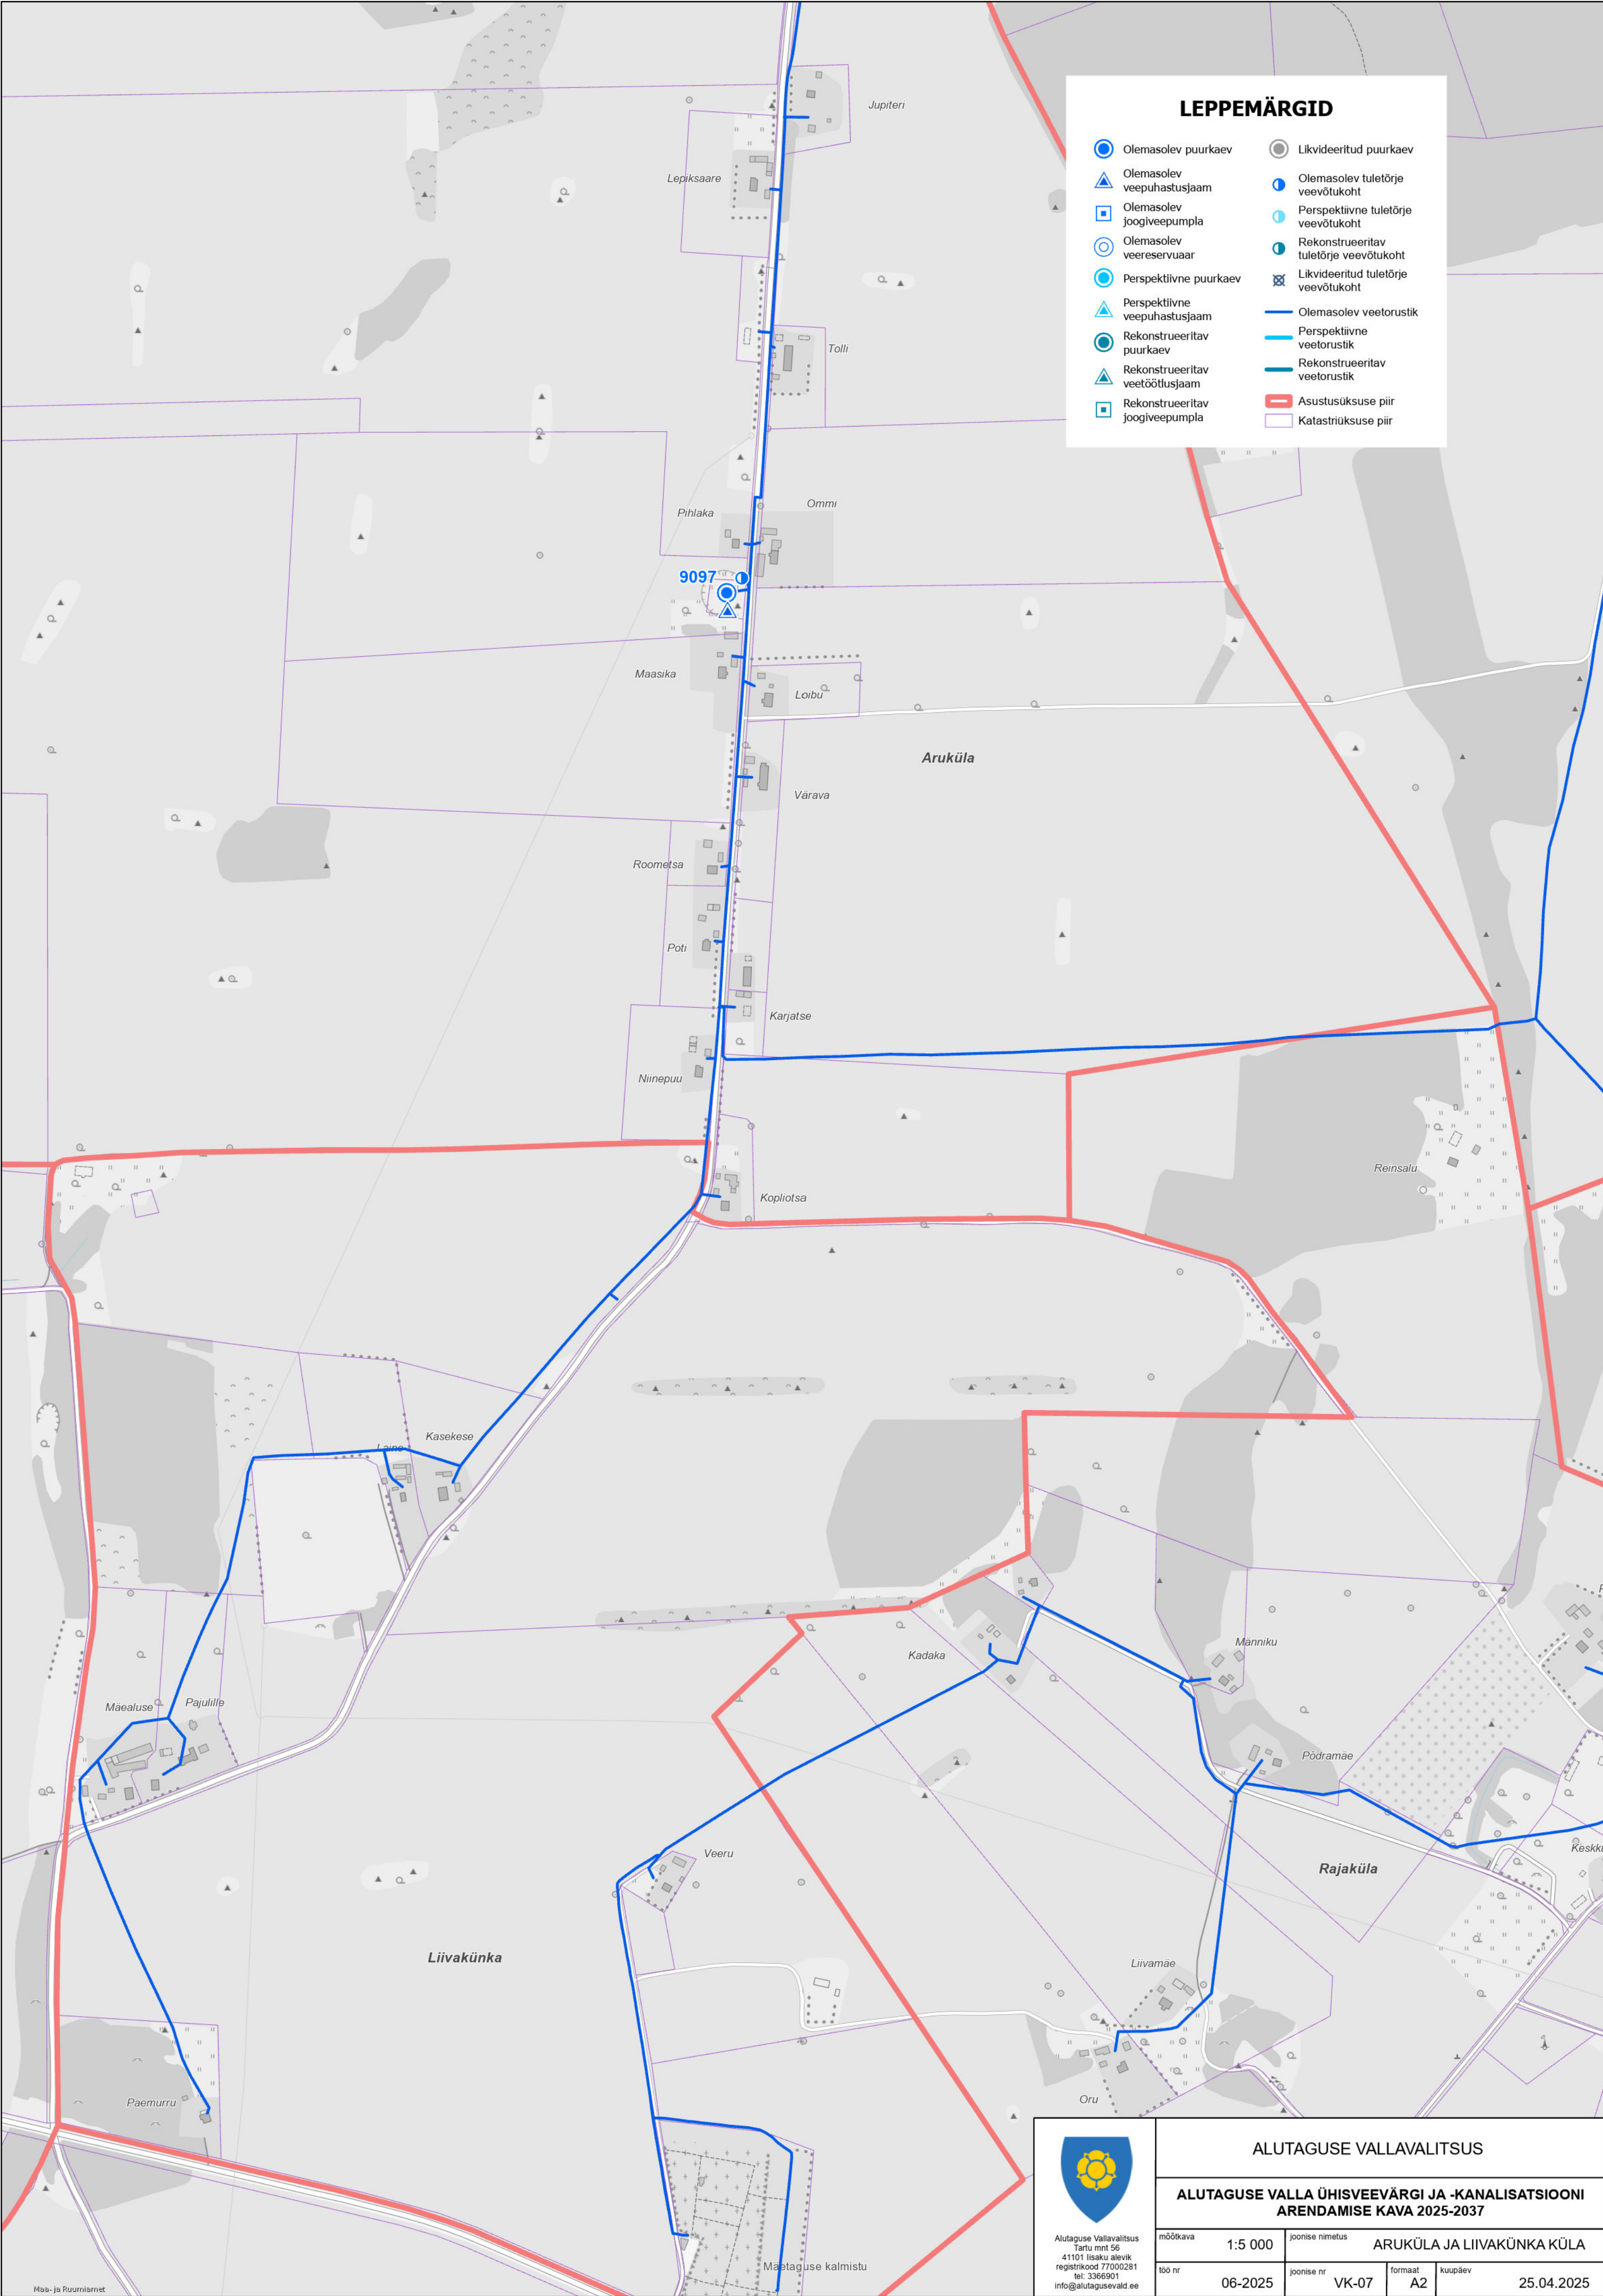

LEPPEMÄRGID

 Olemasolev suurkaev

 Olemasolev veepuhastusjaam

 Olemasolev joogiveepumpla

 Olemasolev veereservuaar

 Perspektiivne suurkaev

 Perspektiivne veepuhastusjaam

 Rekonstrueeritav suurkaev

 Rekonstrueeritav veetötlusjaam

 Rekonstrueeritav joogiveepumpla

 Likvideeritud suurkaev

 Olemasolev tuletõrje veevõtukoht

 Perspektiivne tuletõrje veevõtukoht

 Rekonstrueeritav tuletõrje veevõtukoht

 Likvideeritud tuletõrje veevõtukoht

 Olemasolev veetorustik

 Perspektiivne veetorustik

 Rekonstrueeritav veetorustik

 Asustusüksuse piir

 Katastriüksuse piir



Alutaguse Vallavalitsus

Tartu mnt 56

41101 Iisaku alevik

registrikood 77000281

tel: 3366901

info@alutagusevald.ee

ALUTAGUSE VALLAVALITSUS

ALUTAGUSE VALLA ÜHISVEEVÄRGI JA -KANALISATSIOONI ARENDAMISE KAVA 2025-2037

mõõtkava	1:5 000	joonise nimetus	ARUKÜLA JA LIIVAKÜNKA KÜLA	
töö nr	06-2025	joonise nr	VK-07	formaat A2
kuupäev	25.04.2025			