


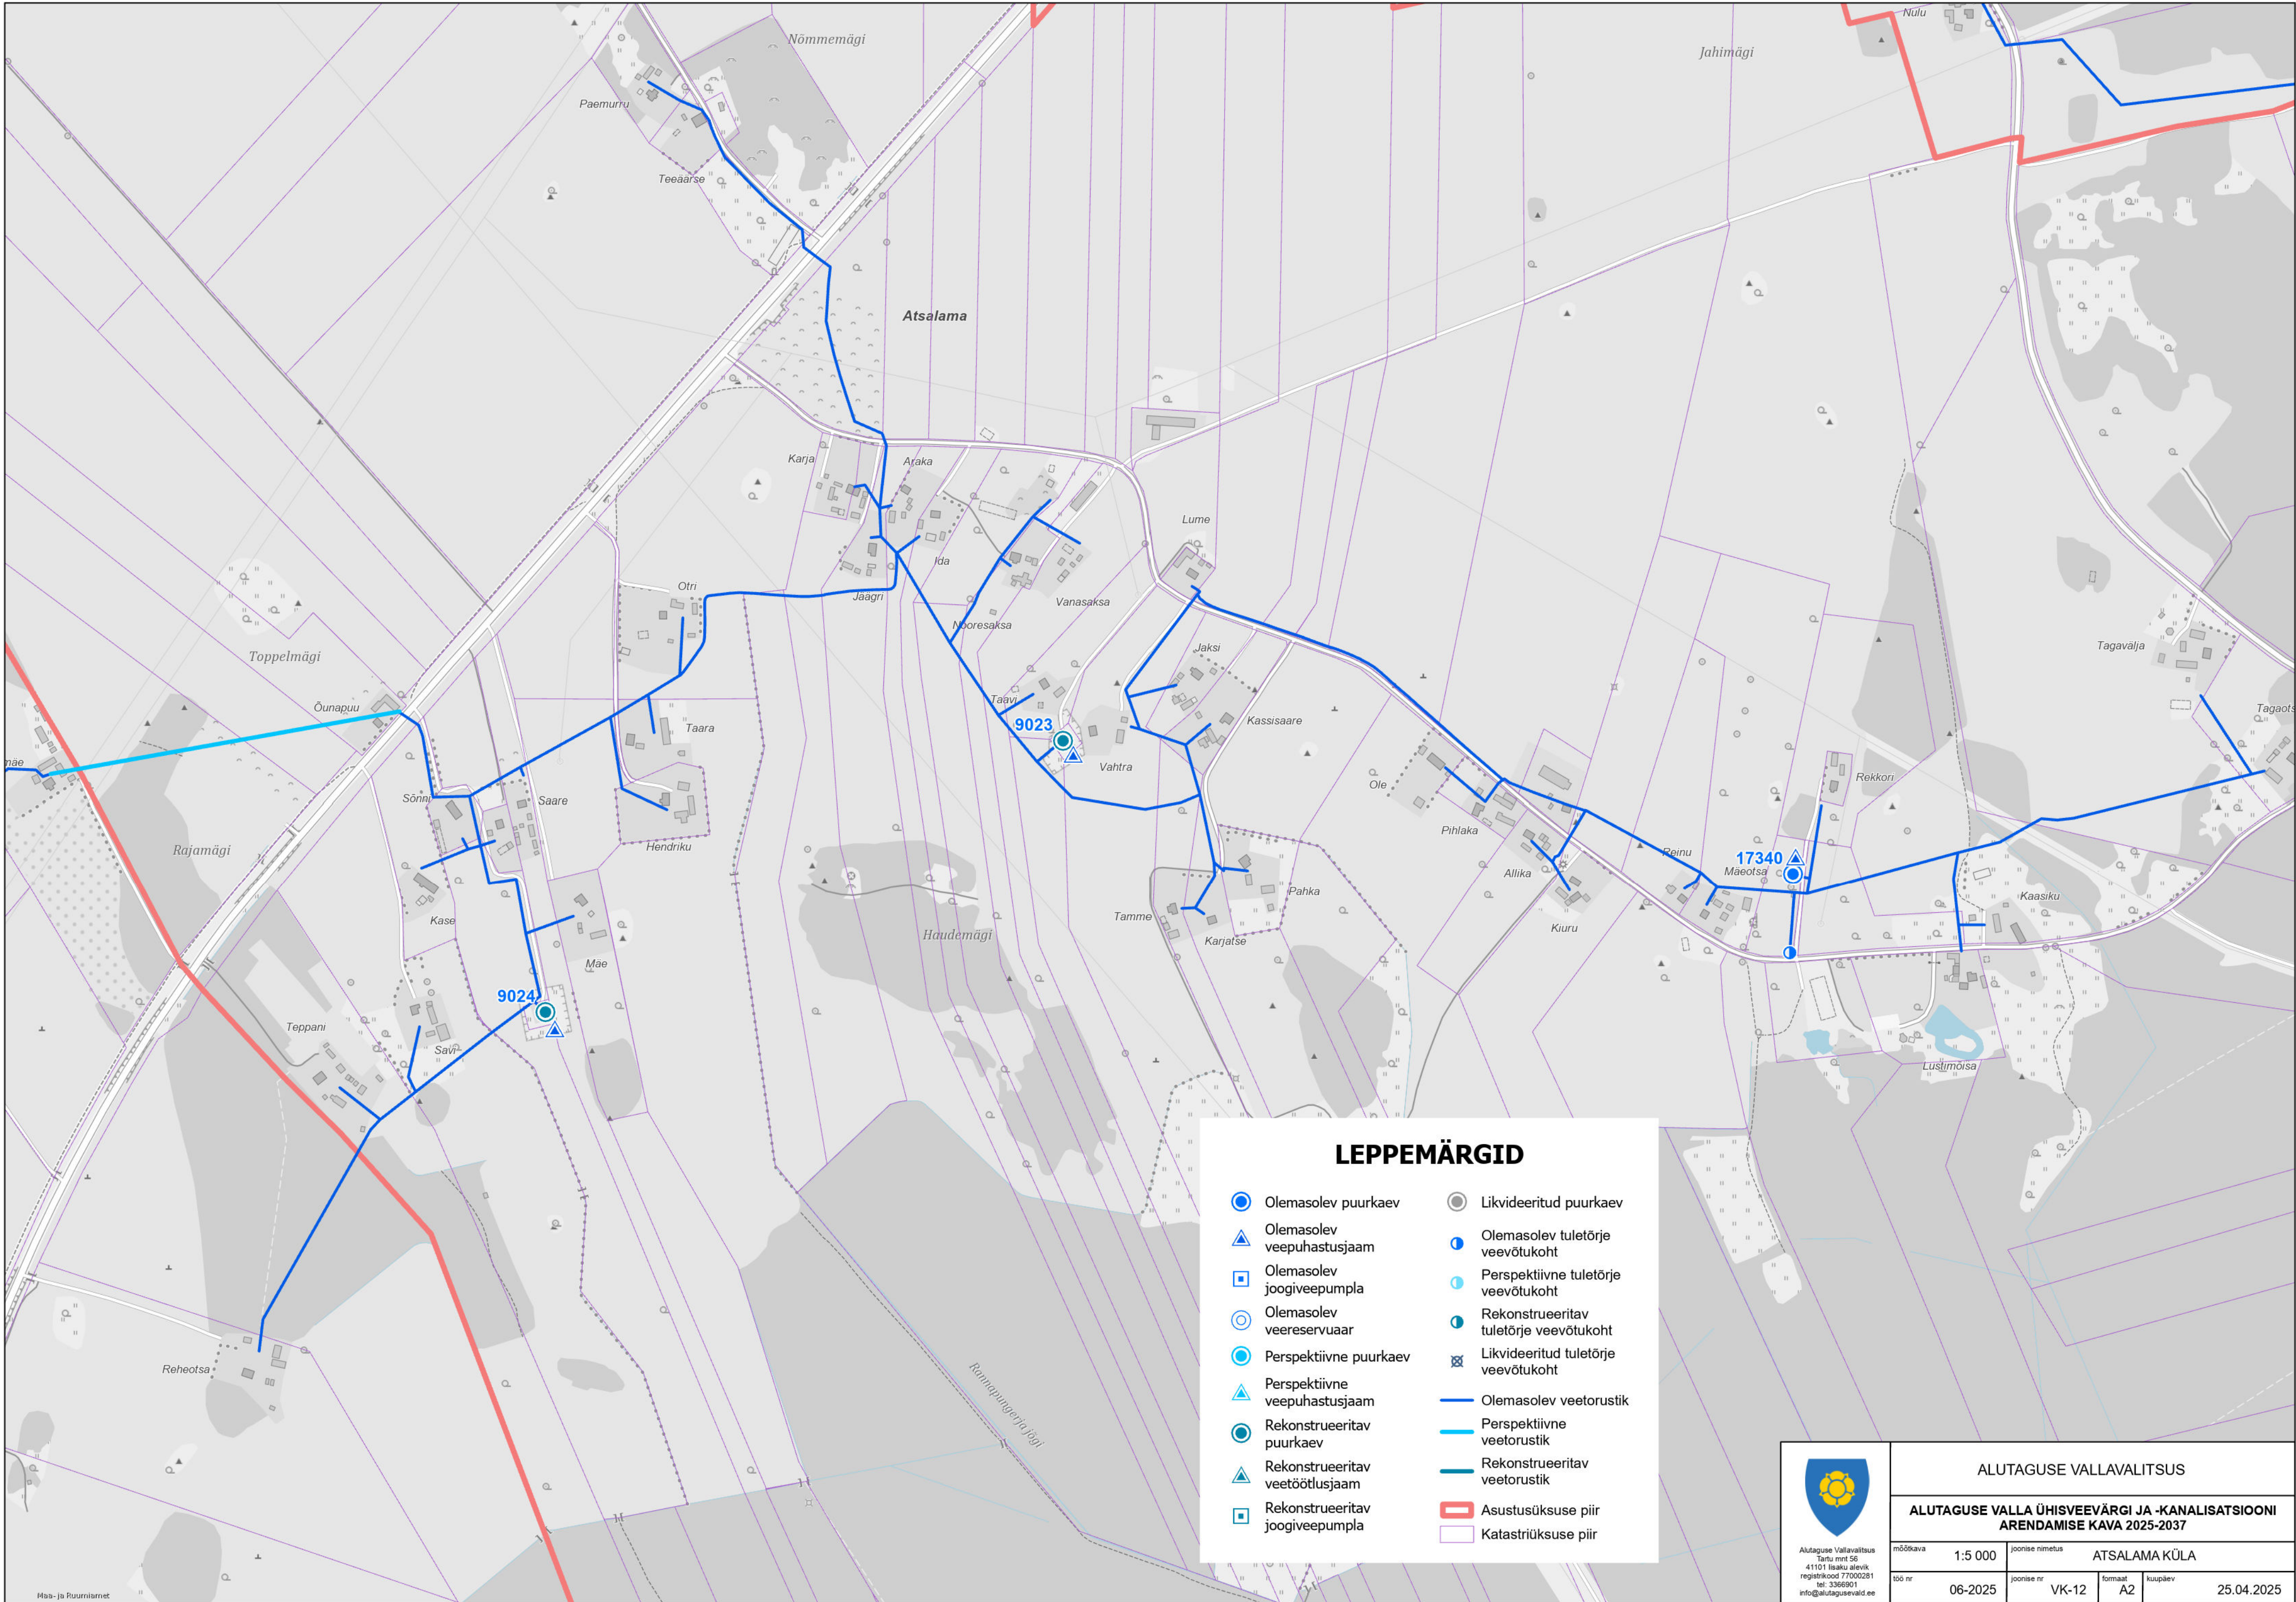

LEPPEMÄRGID

- Olemasolev suurkaev
- Olemasolev veepuhastusjaam
- Olemasolev joogiveepumpla
- Olemasolev veereservuaar
- Perspektiivne suurkaev
- Perspektiivne veepuhastusjaam
- Rekonstrueeritav suurkaev
- Rekonstrueeritav veetöötusjaam
- Rekonstrueeritav joogiveepumpla
- Likvideeritud suurkaev
- Olemasolev tuletõrje veevõtukoht
- Perspektiivne tuletõrje veevõtukoht
- Rekonstrueeritav tuletõrje veevõtukoht
- Likvideeritud tuletõrje veevõtukoht
- Olemasolev veetorustik
- Perspektiivne veetorustik
- Rekonstrueeritav veetorustik
- Asustusküla piir
- Katastriüksuse piir

 Alutaguse Vallavalitsus Tartu mnt 56 41101 Isaku alevik registrikood 77000281 tel: 3366901 info@alutagusevald.ee				ALUTAGUSE VALLAVALITSUS			
				ALUTAGUSE VALLA ÜHISVEEVÄRGI JA -KANALISATSIOONI ARENDAmise KAVA 2025-2037			
mõõtkava		1:5 000	joonise nimetus		ATSAIAMA KÜLA		
100 nr	06-2025	joonise nr	VK-12	formaad	A2	kuupäev	25.04.2025